


ИЗМЕНЕ И ДОПУНЕ ПЛАНА ГЕНЕРАЛНЕ РЕГУЛАЦИЈЕ
ПРОСТОРА ЗА МЕШОВИТУ НАМЕНУ ИЗМЕЂУ УЛИЦА ФУТОШКЕ,
ХАЈДУК ВЕЉКОВЕ, РУМЕНАЧКЕ И СУБОТИЧКОГ БУЛЕВАРА У НОВОМ САДУ
(локалитет на парцелама бр. 3383/1, 3384/1, 3385, 3386/1 и др. КО Нови Сад I)

-КОНЦЕПТУАЛНИ ОКВИР ПРОСТОРНОГ РАЗВОЈА-

КОНЦЕПЦИЈА ПЛАНСКОГ ПОДРУЧЈА

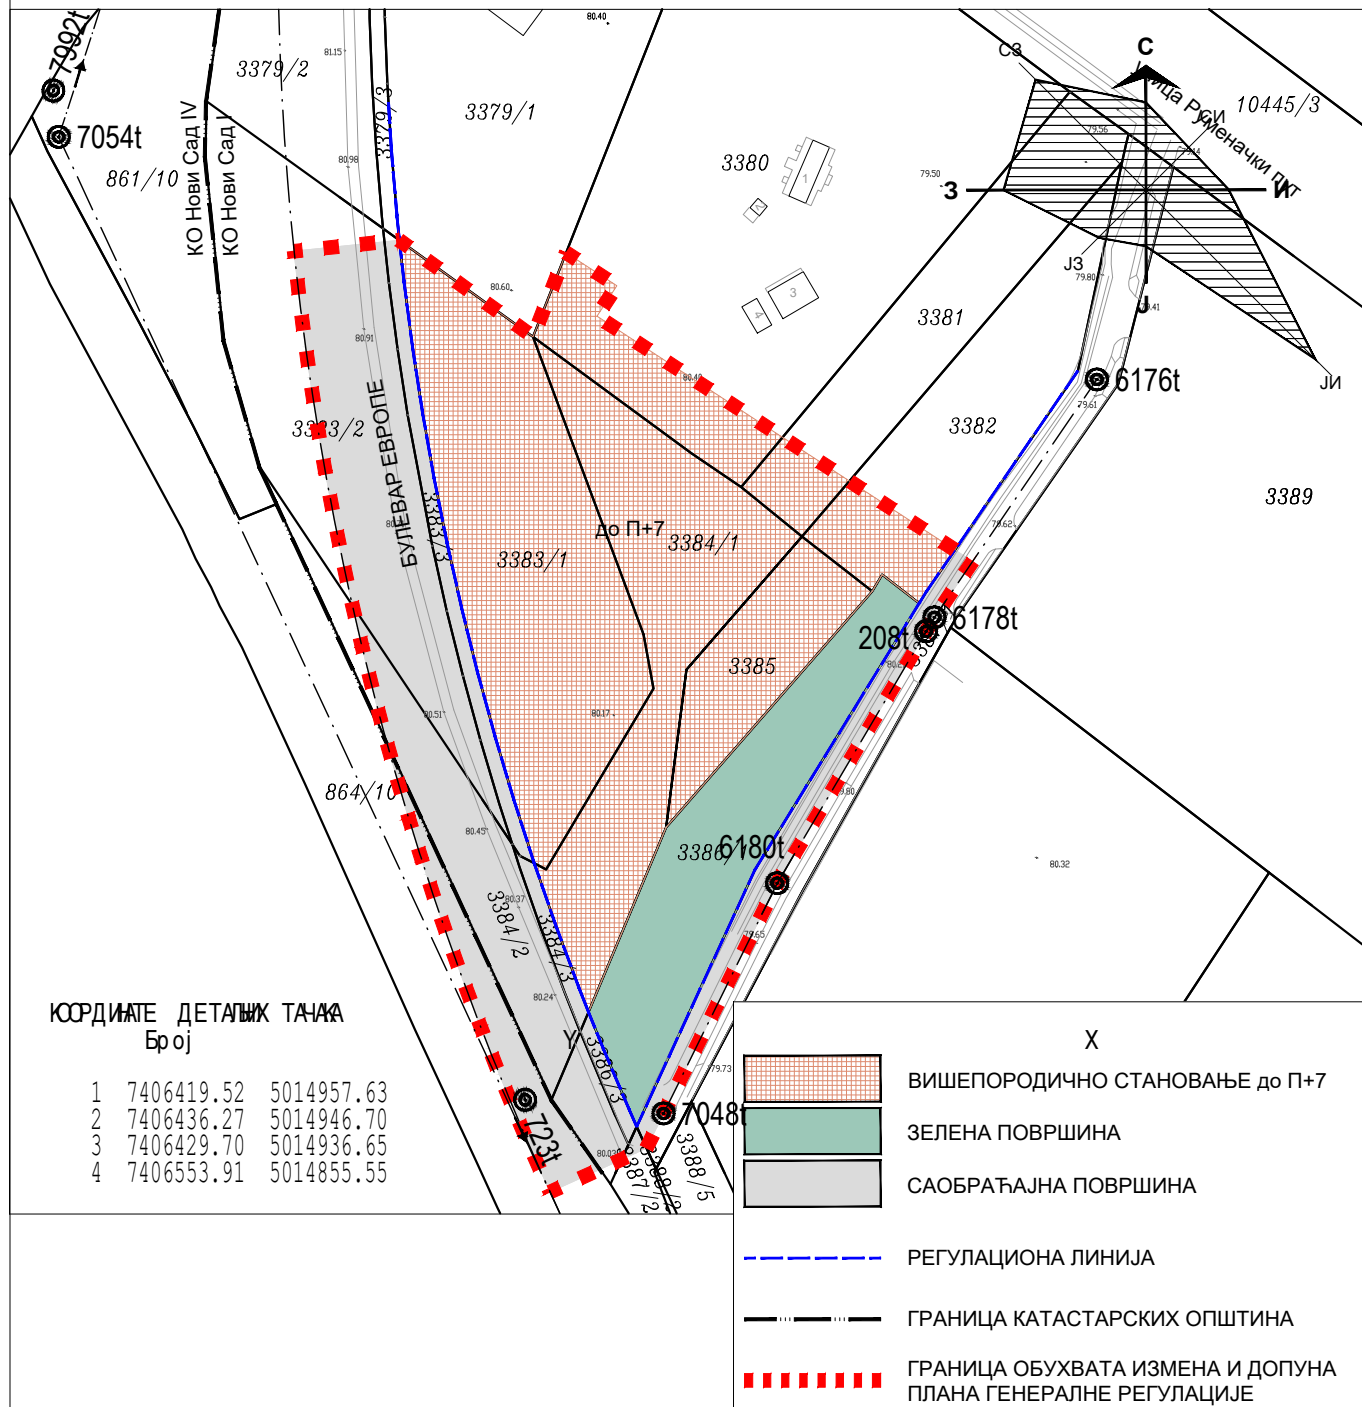

		Јавно предузеће "УРБАНИЗАМ" Завод за урбанизам Нови Сад, Булевар цара Лазара 3/III					
НАЗИВ ПЛАНА	ИЗМЕНЕ И ДОПУНЕ ПЛАНА ГЕНЕРАЛНЕ РЕГУЛАЦИЈЕ ПРОСТОРА ЗА МЕШОВИТУ НАМЕНУ ИЗМЕЂУ УЛИЦА ФУТОШКЕ, ХАЈДУК ВЕЉКОВЕ, РУМЕНАЧКЕ И СУБОТИЧКОГ БУЛЕВАРА У НОВОМ САДУ (локалитет на парцелама бр. 3383/1,3384/1, 3385, 3386/1 и др. КО Нови Сад I)						
ОДГОВОРНИ УРБАНИСТА	Д.МИЛАДИНОВИЋ, дипл.инж.арх.		НАЗИВ КАРТЕ	КОНЦЕПЦИЈА ПЛАНСКОГ ПОДРУЧЈА			
ОБРАЂИВАЧ	Т.КРИШАНОВИЋ, дипл.инж.арх. И.ОЖВАТ, грађ.техн.		НАРУЧИЛАЦ ИЗРАДЕ	ЕПАРХИЈА БАЧКА СРПСКЕ ПРАВОСЛАВНЕ ЦРКВЕ, НОВИ САД			
ПОМОЋНИК ДИРЕКТОРА	Т.БУРСАЋ, дипл.инж.арх.		БРОЈ ЗАДАТКА:	ДАТУМ:	РАЗМЕРА:	БРОЈ:	
ДИРЕКТОР	Д.МИЛАДИНОВИЋ, дипл.инж.арх.		2.3.6/25	12.2025.	1:2500	3	