



ПЛАН ГЕНЕРАЛНЕ РЕГУЛАЦИЈЕ
ОПШТЕГРАДСКОГ ЦЕНТРА УЗ УЛИЦУ ФИЛИПА ВИШЊИЋА
У НОВОМ САДУ
-Елаборат за рани јавни увид-
КОНЦЕПЦИЈА ПЛАНСКОГ РЕШЕЊА

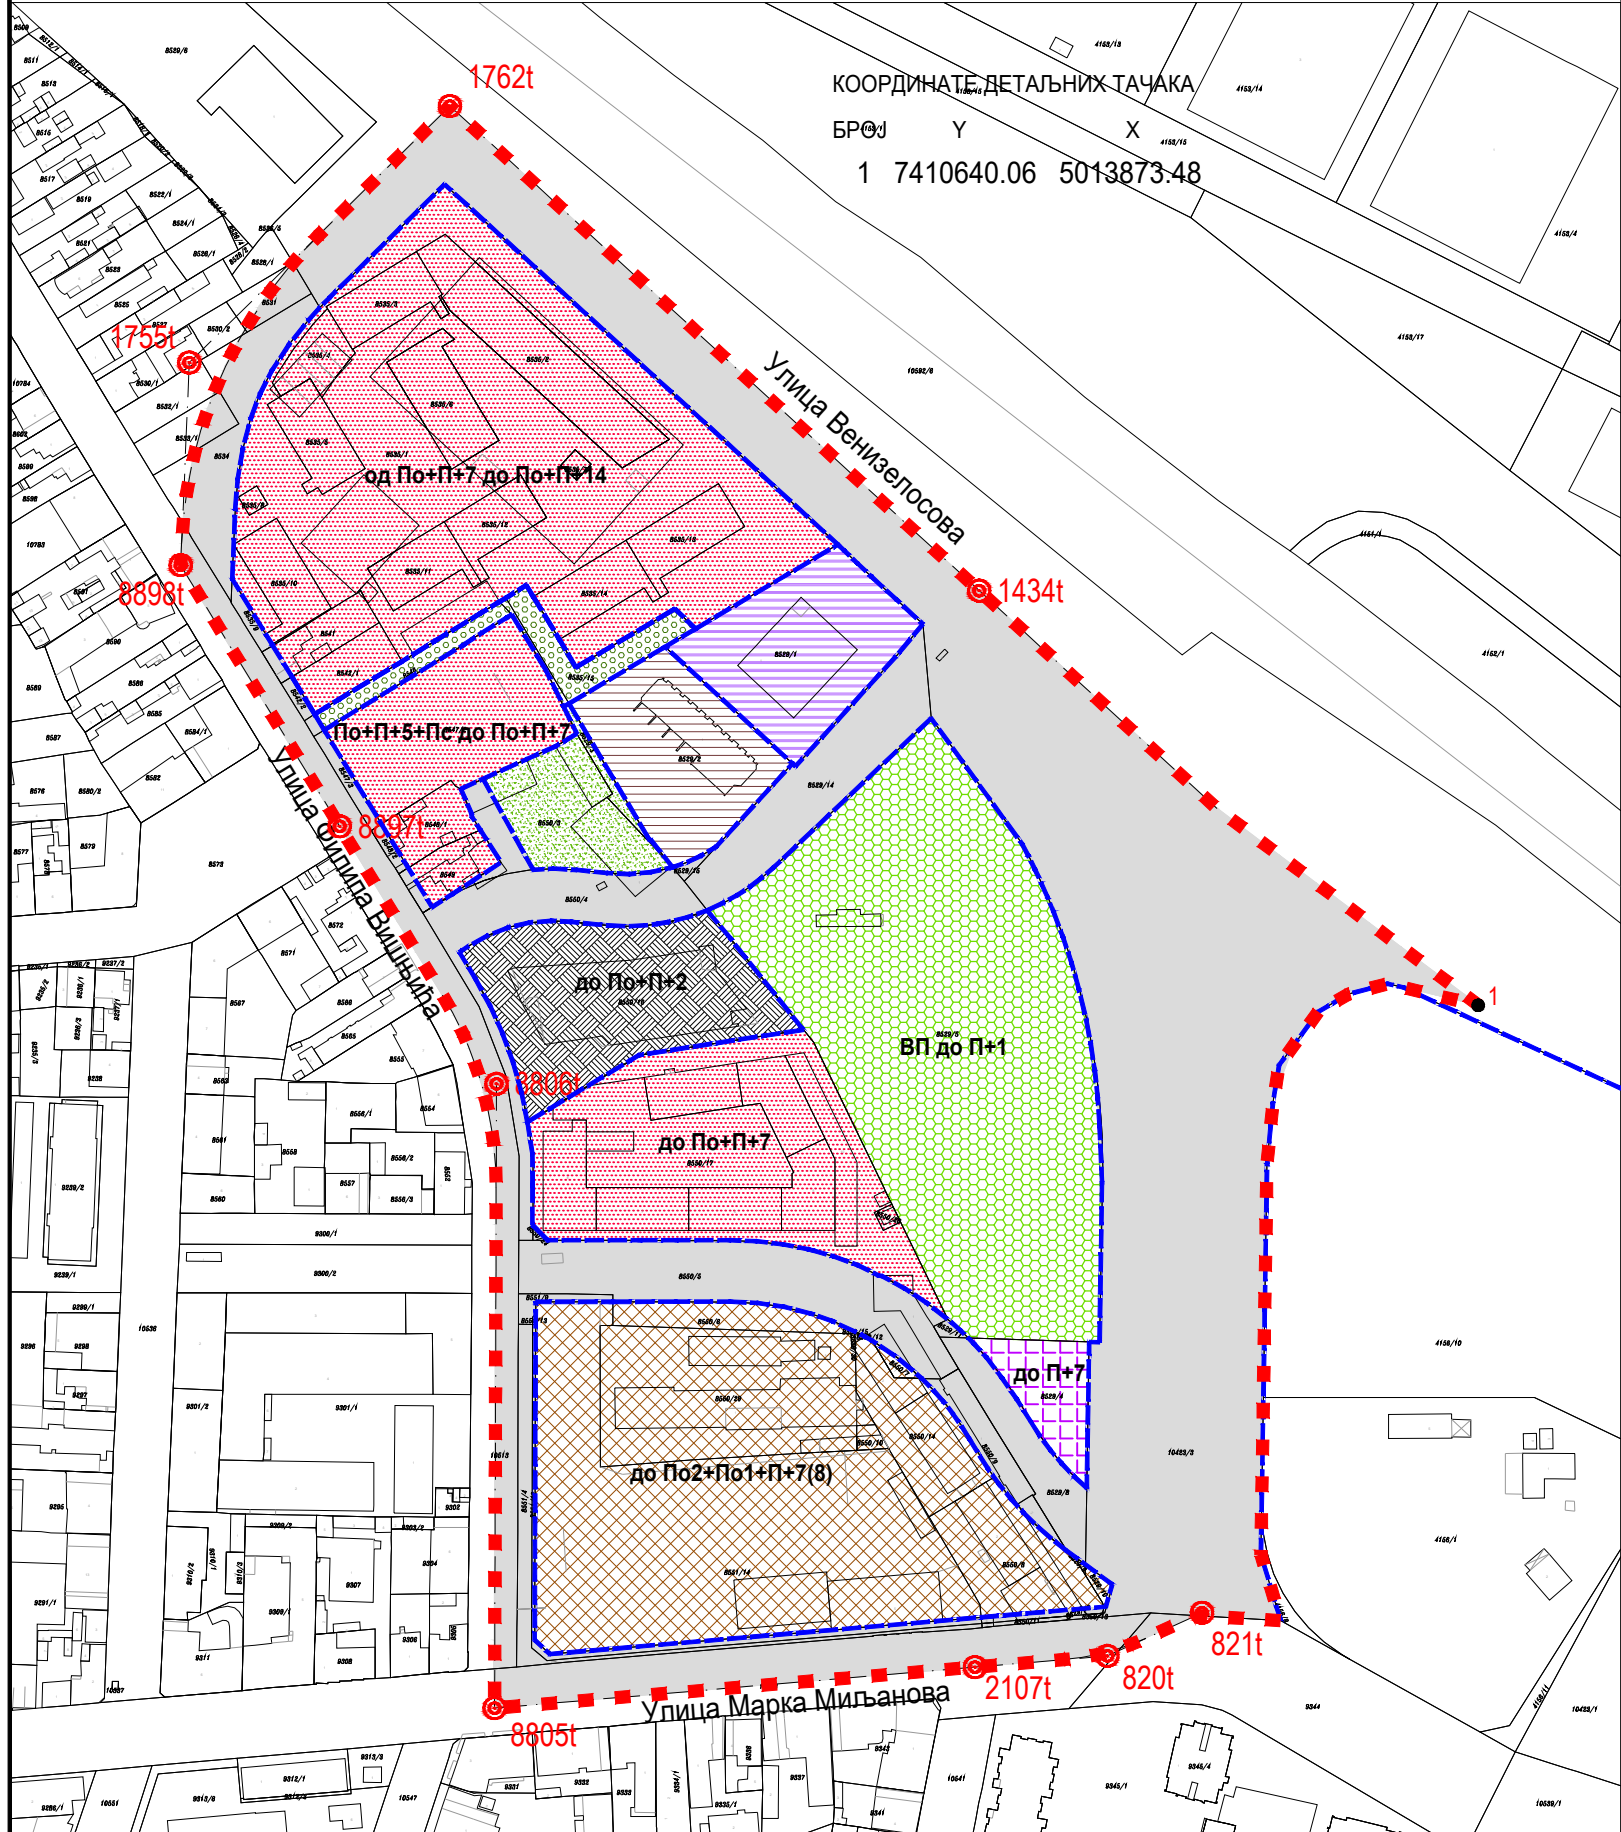

- ВИШЕПОРОДИЧНО СТАНОВАЊЕ
- ОПШТЕГРАДСКИ ЦЕНТАР
- ПОСЛОВАЊЕ - ХОТЕЛ
- ИСТОРИЈСКИ АРХИВ ГРАДА НОВОГ САДА
- САДРЖАЈИ СПОРТА И РЕКРЕАЦИЈЕ
- ЗАШТИТНО ЗЕЛЕНИЛО
- ЈАВНА ЗЕЛЕНА ПОВРШИНА
- ГЛАВНА РАЗДЕЛНА ТОПЛОТНА СТАНИЦА
- КОМПЛЕКС ТРАНСФОРМАТОРСКЕ СТАНИЦЕ "ПОДБАРА"
- САОБРАЋАЈНЕ ПОВРШИНЕ

- РЕГУЛАЦИОНА ЛИНИЈА
- ОКВИРНА ГРАНИЦА ОБУХВАТА ПЛАНА

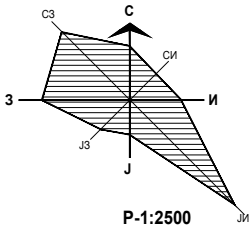

Јавно предузеће "УРБАНИЗАМ" Завод за урбанизам Нови Сад, Булевар цара Лазара 3/III					
НАЗИВ ПЛАНА	ПЛАН ГЕНЕРАЛНЕ РЕГУЛАЦИЈЕ ОПШТЕГРАДСКОГ ЦЕНТРА УЗ УЛИЦУ ФИЛИПА ВИШЊИЋА У НОВОМ САДУ				
ОДГОВОРНИ УРБАНИСТА	Б. КОРИЦА, маст.инж.арх.	НАЗИВ КАРТЕ	КОНЦЕПЦИЈА ПЛАНСКОГ РЕШЕЊА		
ОБРАЂИВАЧ	Б. КОРИЦА, маст.инж.арх. Н. ЈОВИЋ, дипл.инж.саоб. М. ПАУНИЋ, техн.арх.	НАРУЧИЛАЦ ИЗРАДЕ	ГРАД НОВИ САД		
ПОМОЋНИК ДИРЕКТОРА	Т. БУРСАЋ, дипл.инж.арх.	БРОЈ ЗАДАТКА:	ДАТУМ:	РАЗМЕРА:	БРОЈ:
ДИРЕКТОР	Д. МИЛАДИНОВИЋ, дипл.инж.арх.	1.3.6/26	7. 2026.	1:2500	3