


ИЗМЕНЕ И ДОПУНЕ ПЛАНА ГЕНЕРАЛНЕ РЕГУЛАЦИЈЕ СТАРОГ ГРАДСКОГ ЦЕНТРА И ПОДРУЧЈА МАЛОГ ЛИМАНА (Марије Трандафил 3)

-Елаборат за рани јавни увид-
КОНЦЕПЦИЈА ПЛАНСКОГ РЕШЕЊА

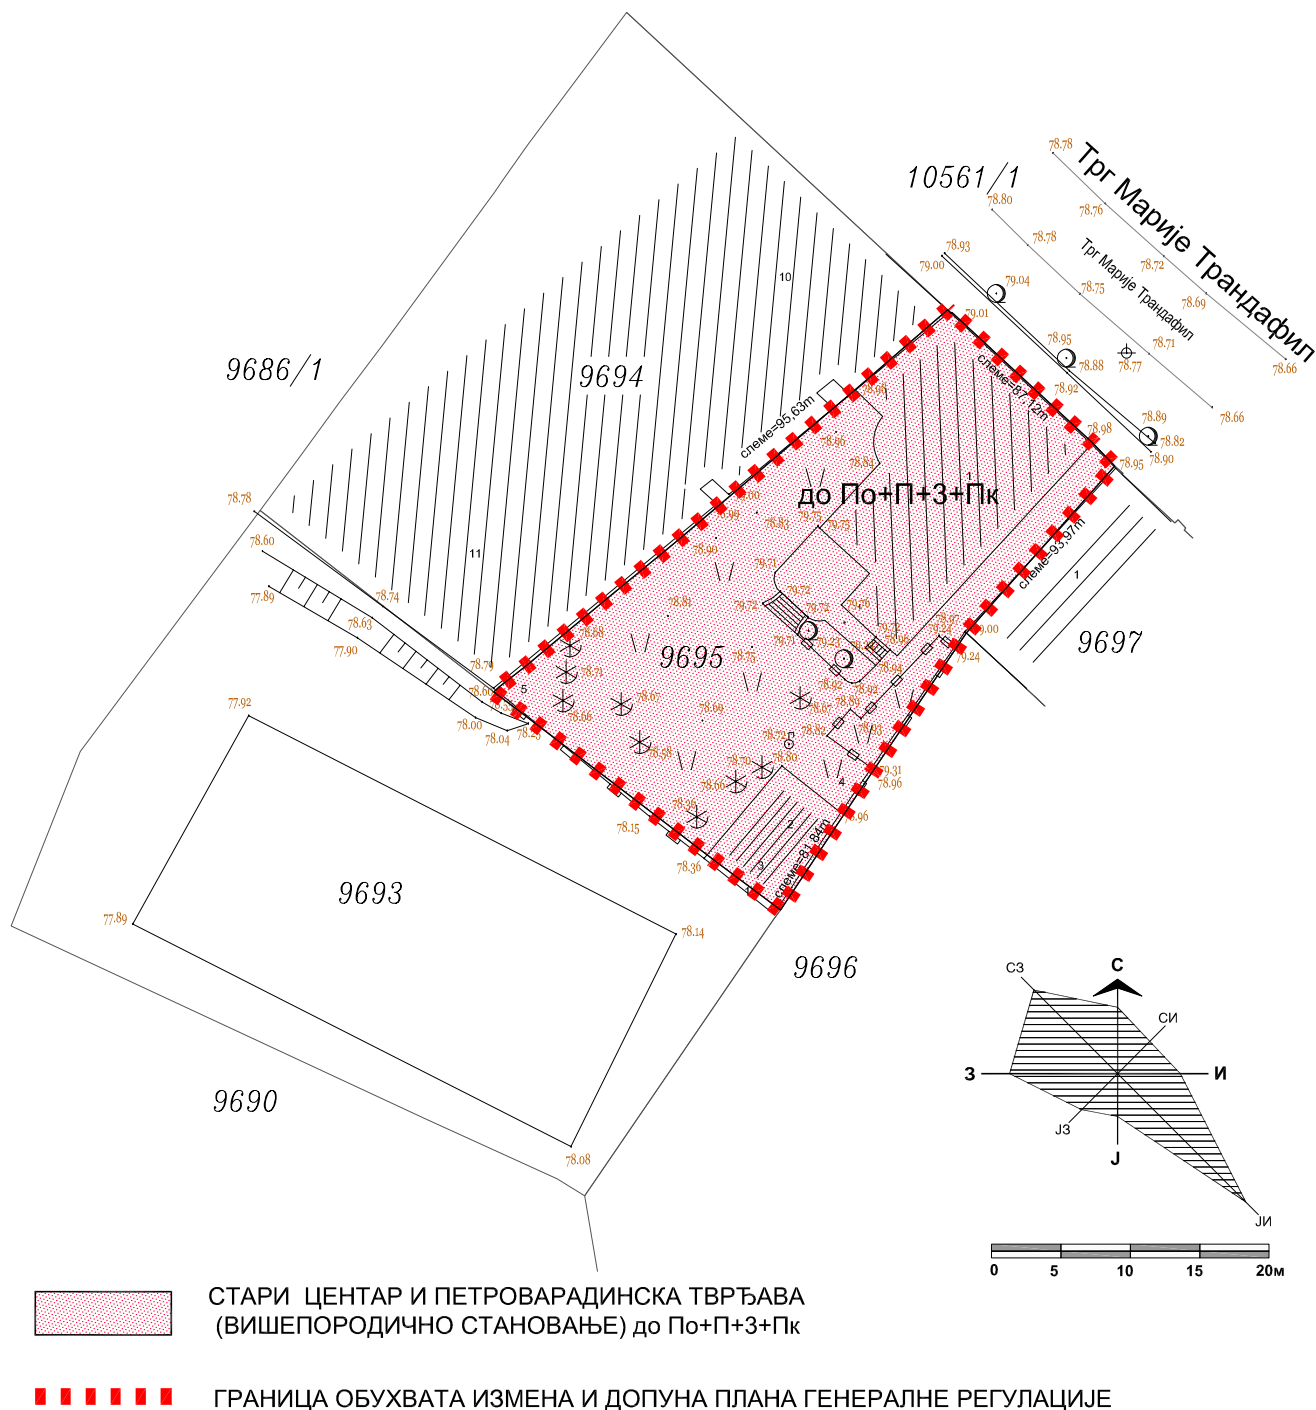

 Јавно предузеће "УРБАНИЗАМ" Завод за урбанизам Нови Сад, Булевар цара лазара 3/III 						
НАЗИВ ПЛАНА	ИЗМЕНЕ И ДОПУНЕ ПЛАНА ГЕНЕРАЛНЕ РЕГУЛАЦИЈЕ СТАРОГ ГРАДСКОГ ЦЕНТРА И ПОДРУЧЈА МАЛОГ ЛИМАНА (Марије Трандафил 3)					
ОДГОВОРНИ УРБАНИСТА	др Д. ПОЛИЋ, дипл.инж.арх.		НАЗИВ КАРТЕ	КОНЦЕПЦИЈА ПЛАНСКОГ РЕШЕЊА		
ОБРАЂИВАЧ	др Д. ПОЛИЋ, дипл.инж.арх. М. КРНАЧ, арх.техн.		НАРУЧИЛАЦ ИЗРАДЕ	Српска православна црквена општина новосадска		
ПОМОЋНИК ДИРЕКТОРА	Т. БУРСАЋ, дипл.инж.арх.		БРОЈ ЗАДАТКА:	ДАТУМ:	РАЗМЕРА:	БРОЈ:
ДИРЕКТОР	Д. МИЛАДИНОВИЋ, дипл.инж.арх.		2.3.2/26	09.2026.		3