


УРБАНИСТИЧКИ ПРОЈЕКАТ
ЗА ДОГРАДЊУ
ПРОИЗВОДНО ПОСЛОВНОГ КОМПЛЕКСА
РАДНА ЗОНА У КАЌУ, К.П. 6887 К.О. КАЌ
СИТУАЦИОНИ ПРИКАЗ УРЕЂЕЊА ПРОСТОРА

R=1:1000

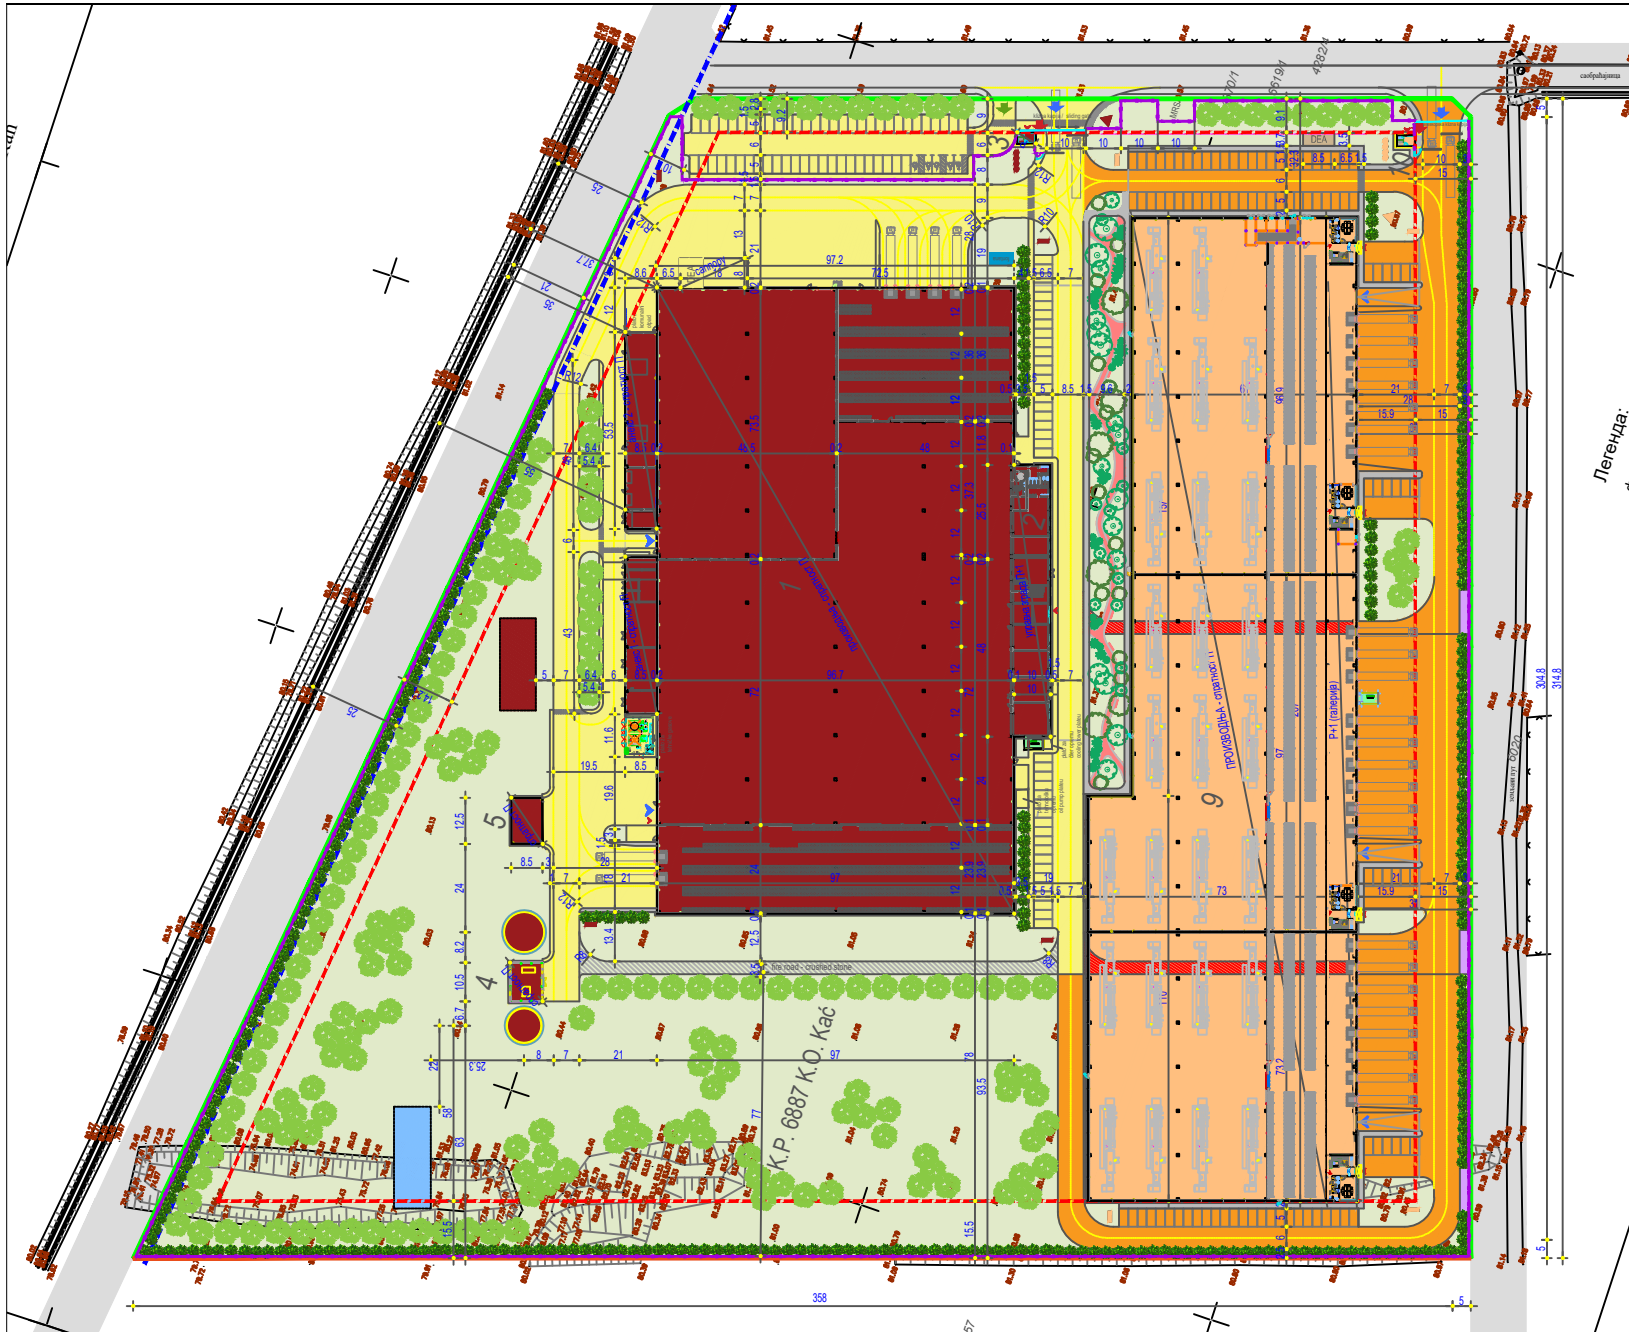

Легенда:
факти

| ЛЕГЕНДА: | |
|------------------------------|---|
| | Регулациона линија |
| | Греница парцеле |
| | Грађевинска линија |
| | Заштитни појас путе |
| | Колони улаз на парцелу за теретна |
| | Колони улаз на парцелу за путничка возила |
| | Пешачки улаз на парцелу |
| | Колони улаз у објект |
| | Пешачки улаз у објект |
| ПОСТОЈЕЋИ ОБЈЕКТИ: | |
| | Производни објект |
| | Административна зграда |
| | Портеница |
| | Помпна станица са резервоарима |
| | Објект за одлагање отпада |
| | Подземна инфилтрациона ретенаја за кишницу |
| ПЛАНИРАНИ ОБЈЕКТИ: | |
| | ФАЗЕ 2-4, 2-5, 2-6 |
| | Производни објект |
| | Портеница |
| | Подземна инфилтрациона ретенаја за кишницу |
| НАМЕНА ПОВРШИНА: | |
| | Земне површине |
| | Илтерери саобраћајница, портика, тротоари, постројења |
| | Противпожарна саобраћајница |
| | Површина под зеленилом |
| НАМЕНА ПОВРШИНА - ПЛАНИРАНО: | |
| | Илтерери саобраћајница и портика |
| | Противпожарна саобраћајница - привремена |
| | Тротоари / Пешачке стазе |
| | Заштитни тротоар од декоративне камена - као објект |
| | Плато за тротоар / тротоарску стазу |
| | Плато за комерцијалне стазе |
| Рекламини тотови: | |
| | Постројења |
| | Планирано |
| Информациони бибора: | |
| | Постројења |
| | Планирано |
| Заборази за зеленило: | |
| | Постројења |
| | Планирано |
| Фонтова - ПОСТОЈЕЋЕ: | |
| | Степа комплеса |
| | Клима капа |
| | Рамена на улазу у комплеси |
| | Пешачка врата уа портенику |
| ВИСОКО РАСТИЊЕ: | |
| | Декоративно дрво |
| | Материјално дрво |
| | Ниска врста |
| | УРЕЂЕНА ПАРКОВСКА ПОВРШИНА |