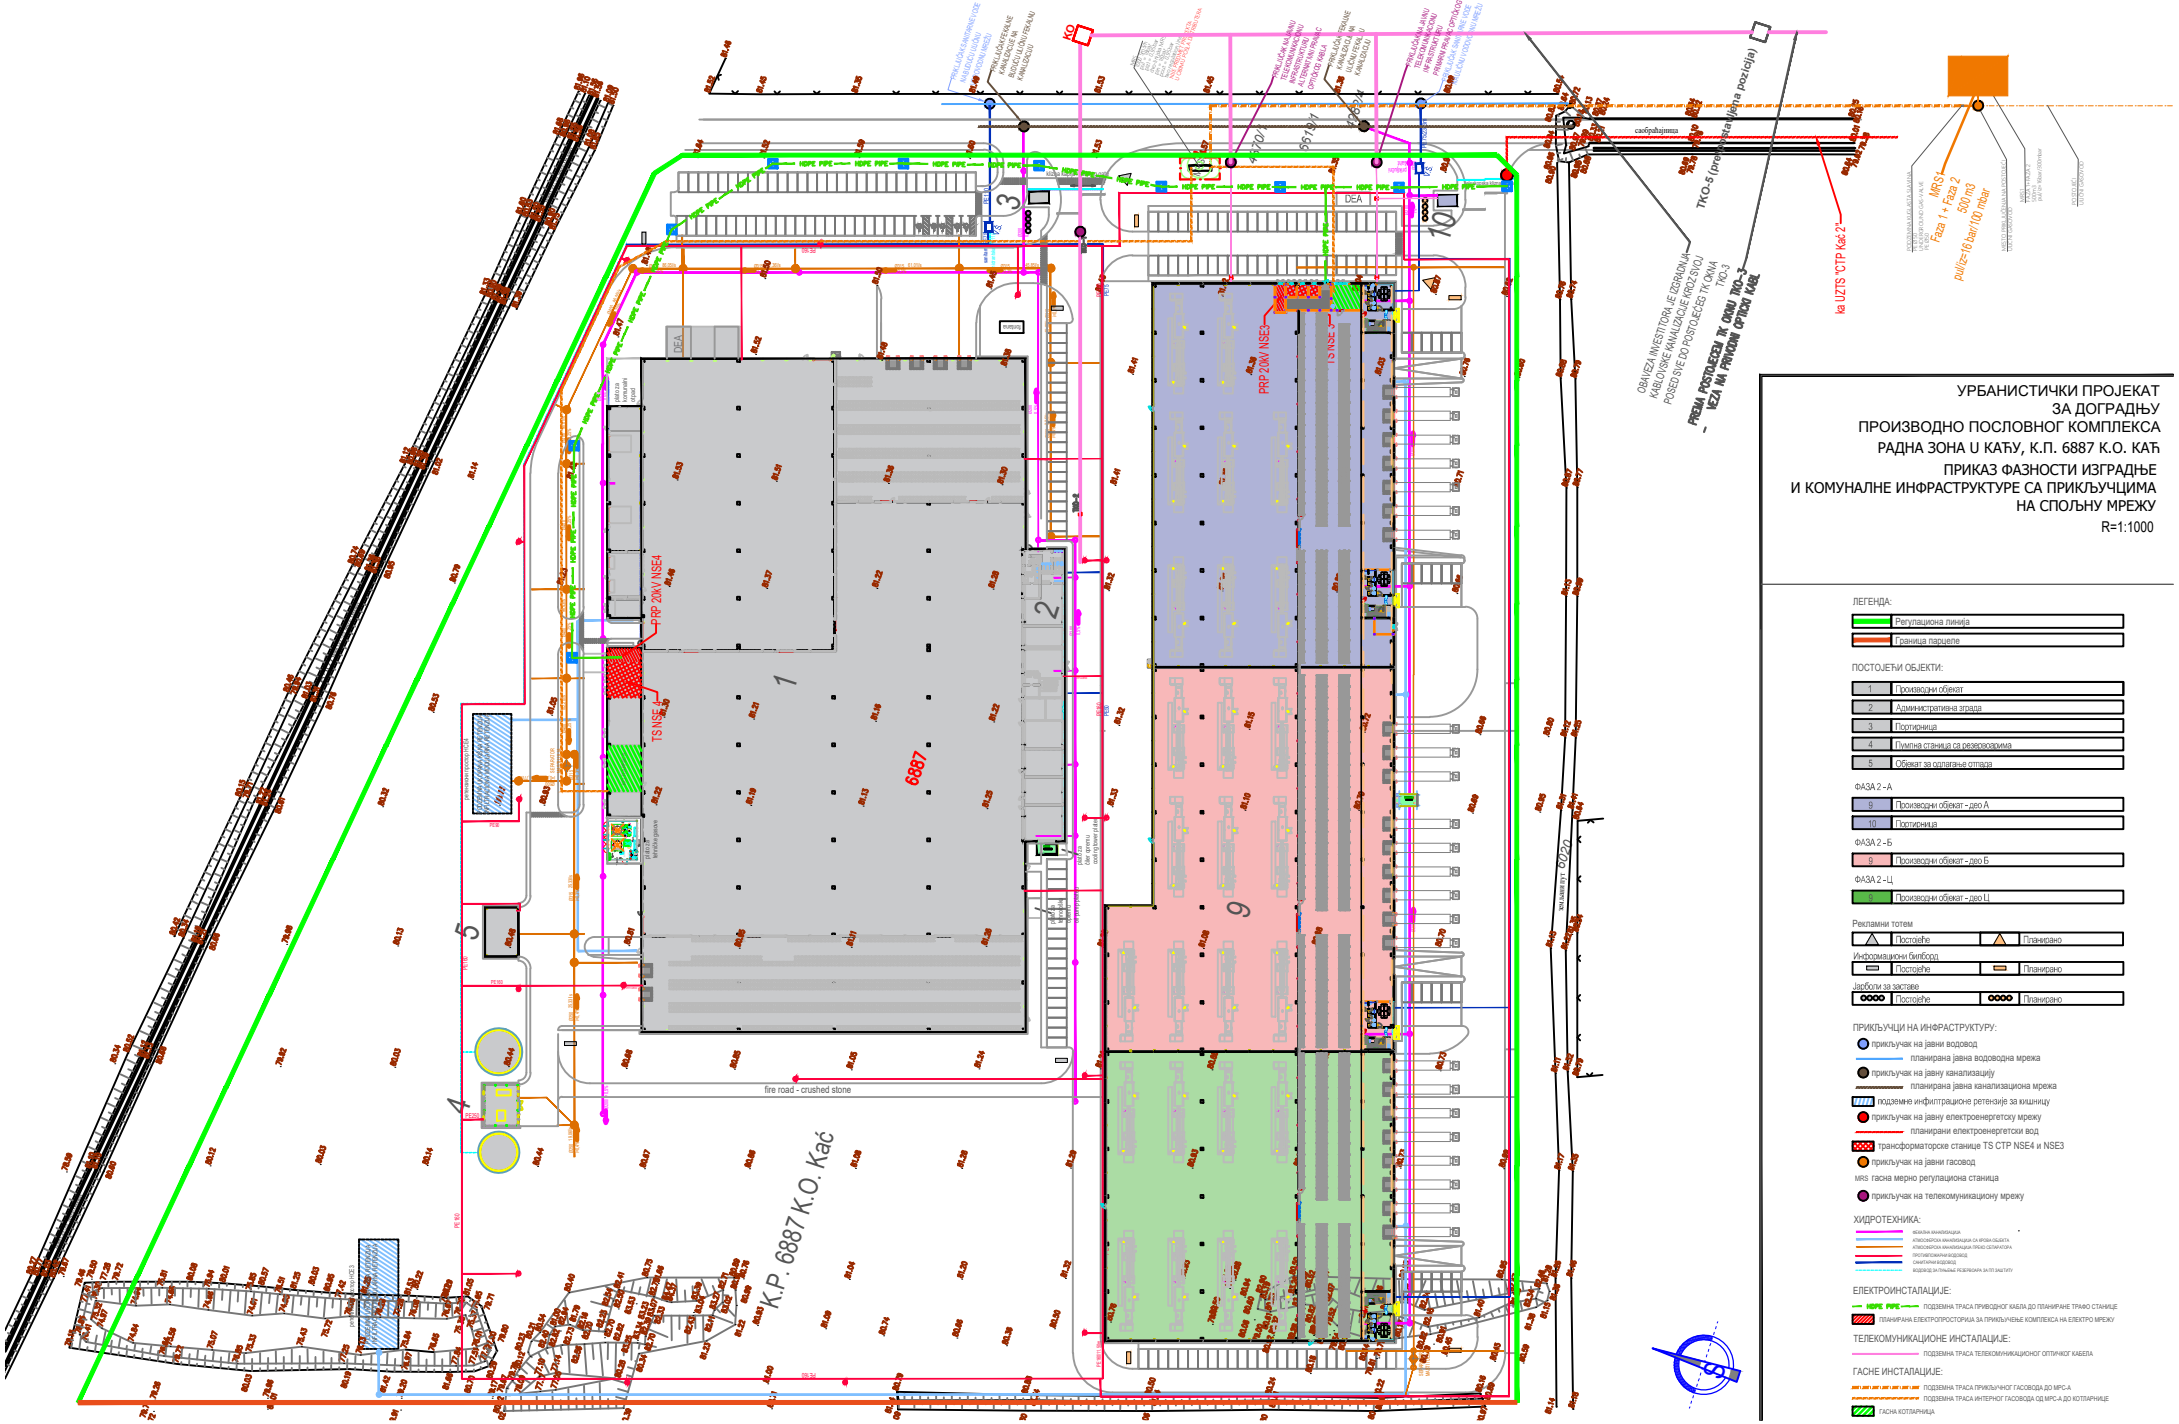
URBANISTIČKI PROJEKAT
ZA DOGRADNJU
PROIZVODNO POSLOVNOG KOMPLEKSA
RADNA ZONA U KAĆU, K.P. 6887 K.O. KAĆ
PRIKAZ FAZNOSTI IZGRADNJE
I KOMUNALNE INFRASTRUKTURE SA PRIKLJUČUCIMA
NA SPOLJNU MREŽU
R=1:1000
LEGENDA:
Regulaciona linija
Granica parcele
POSTOJEĆI OBJEKTI:
1 Proizvodni objekat
2 Administrativna zgrada
3 Portirnica
4 Pumpna stanica sa rezervoarima
5 Objekat za odlaganje otpada
FAZA 2 - A
9 Proizvodni objekat - deo A
10 Portirnica
FAZA 2 - B
9 Proizvodni objekat - deo B
FAZA 2 - C
9 Proizvodni objekat - deo C
Reklamni totem
Postojeće
Planirano
Informacioni bilbord
Postojeće
Planirano
Jarbol za zastave
Postojeće
Planirano
PRIKLJUČCI NA INFRASTRUKTURU:
priključak na javni vodovod
planirana javna vodovodna mreza
priključak na javnu kanalizaciju
planirana javna kanalizaciona mreza
podzemne infiltracione retenzije za kisnicu
priključak na javnu elektroenergetsku mrežu
planirani elektroenergetski vod
transformatorske stanice TS CTP NSE4 i NSE3
priključak na javni gasovod
MRS gasna merno regulaciona stanica
priključak na telekomunikacionu mrežu
HIDROTEHNIKA:
ELEKTROINSTALACIJE:
HDPE PIPE
TELEKOMUNIKACIONE INSTALACIJE:
GASNE INSTALACIJE:
K.P. 6887 K.O. Kać
fire road - crushed stone
PRP 20kV NSE4
TS NSE 4
PRP 20kV NSE3
TS NSE 3
TKO-5 (preporučena nova pozicija)
ka UZTS "CTP Kać 2"
MRS1
Faza 1 + Faza 2
500 m3
pulz=16 bar/10 mbar
OBAVEZA INVESTITORA JE USKLAĐENJE KABLOVSKE KANALIZACIJE KROZ SVOJU POSEDOVNU PARCELU SA POSTOJEĆOM TK OKNA TKO-3
PREMA POSTOJEĆEM TK OKNU TKO-3
- VEZA NA PRIKOM OPTIČKI KABL