

ИЗМЕНЕ И ДОПУНЕ ПЛАНА ГЕНЕРАЛНЕ РЕГУЛАЦИЈЕ
НАСЕЉЕНОГ МЕСТА ВЕТЕРНИК

(У делу насељеног места северно од улица Новосадског пута и Иве Лопе Рибара)
-Концептуални оквир плана-

КОНЦЕПЦИЈА ПЛАНСКОГ РЕШЕЊА - ЛОКАЛИТЕТ 5

НОВО ПОРОДИЧНО СТАНОВАЊЕ (до П+1+ПК)



ВИШЕПОРОДИЧНО СТАНОВАЊЕ (до П+2)

ЈАВНА САОБРАЋАЈНА ПОВРШИНА

ТС
ТРАНСФОРМАТОРСКА СТАНИЦА

РЕГУЛАЦИОНА ЛИНИЈА

ГРАНИЦА ОБУХВАТА ИЗМЕНА И ДОПУНА ПЛАНА ГЕНЕРАЛНЕ РЕГУЛАЦИЈЕ ЛОКАЛИТЕТА 5

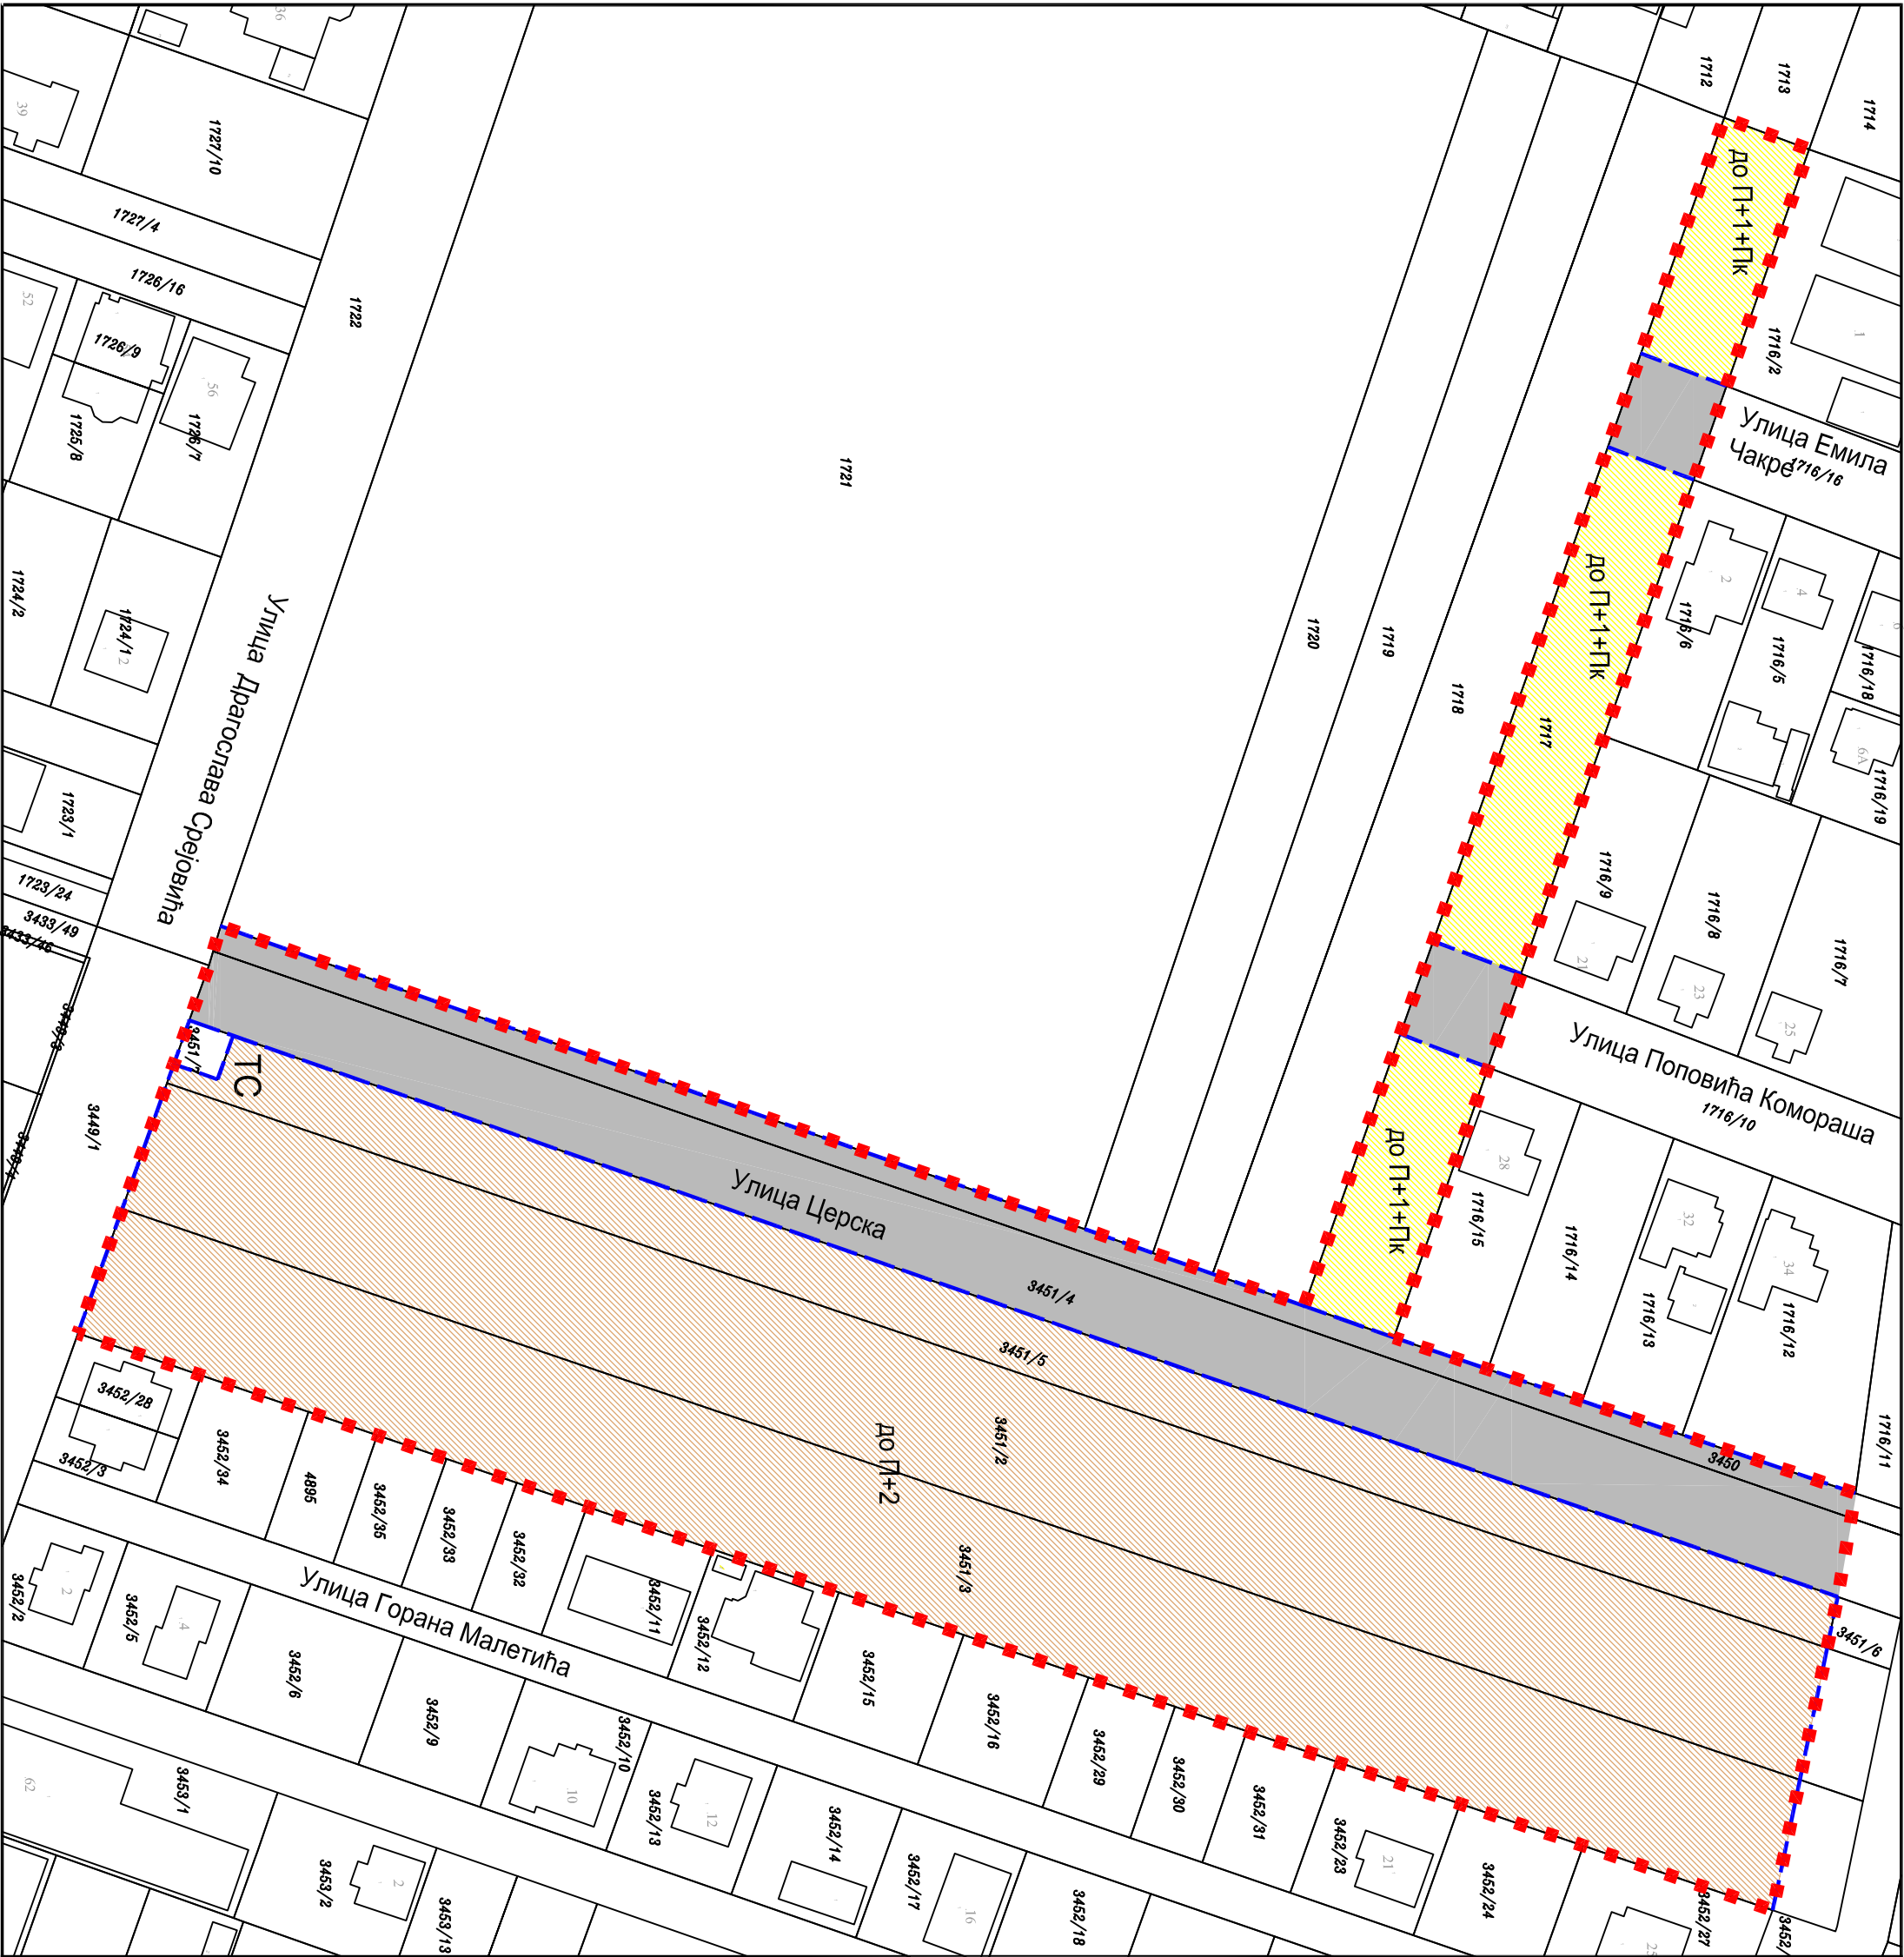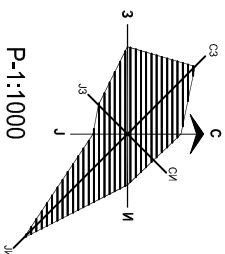

Јавно предузеће "УРБАНИЗАМ" Завод за урбанизам
Нови Сад, Булевар цара Лазара 3/III

ИЗМЕНЕ И ДОПУНЕ ПЛАНА ГЕНЕРАЛНЕ РЕГУЛАЦИЈЕ

НАСЕЉЕНОГ МЕСТА ВЕТЕРНИК
(У делу насељеног места северно од улица Новосадског пута и Иве Лопе Рибара)

НАЗИВ ПЛАНА	НАСЕЉЕНОГ МЕСТА ВЕТЕРНИК (У делу насељеног места северно од улица Новосадског пута и Иве Лопе Рибара)		
ОДГОВОРНИ УРБАНИСТА	Ј. НЕЉЕБАУЕР, дипл.инж.арх.	НАЗИВ КАРТЕ	КОНЦЕПЦИЈА ПЛАНСКОГ РЕШЕЊА - ЛОКАЛИТЕТ 5
ОБРАЂИВАЧ	Ј. НЕЉЕБАУЕР, дипл.инж.арх. Н. ПАНЦИЋ, дипл.инж.саоб. М. ПАУНИЋ, арх.техн.	НАРУЧИЛАЦ ИЗРАДЕ	ГРАД НОВИ САД
ПОМОЋНИК ДИРЕКТОРА	Т. БУРСАЋ, дипл.инж.арх.	БРОЈ ЗАДАТКА:	1.3.15/23
ДИРЕКТОР	Д. МИЛАДИНОВИЋ, дипл.инж.арх.	ЕЛ. ОЗНАКА:	2619
		ДАТУМ:	12. 2025.
		РАЗМЕРА:	1:1000
		БРОЈ:	14