


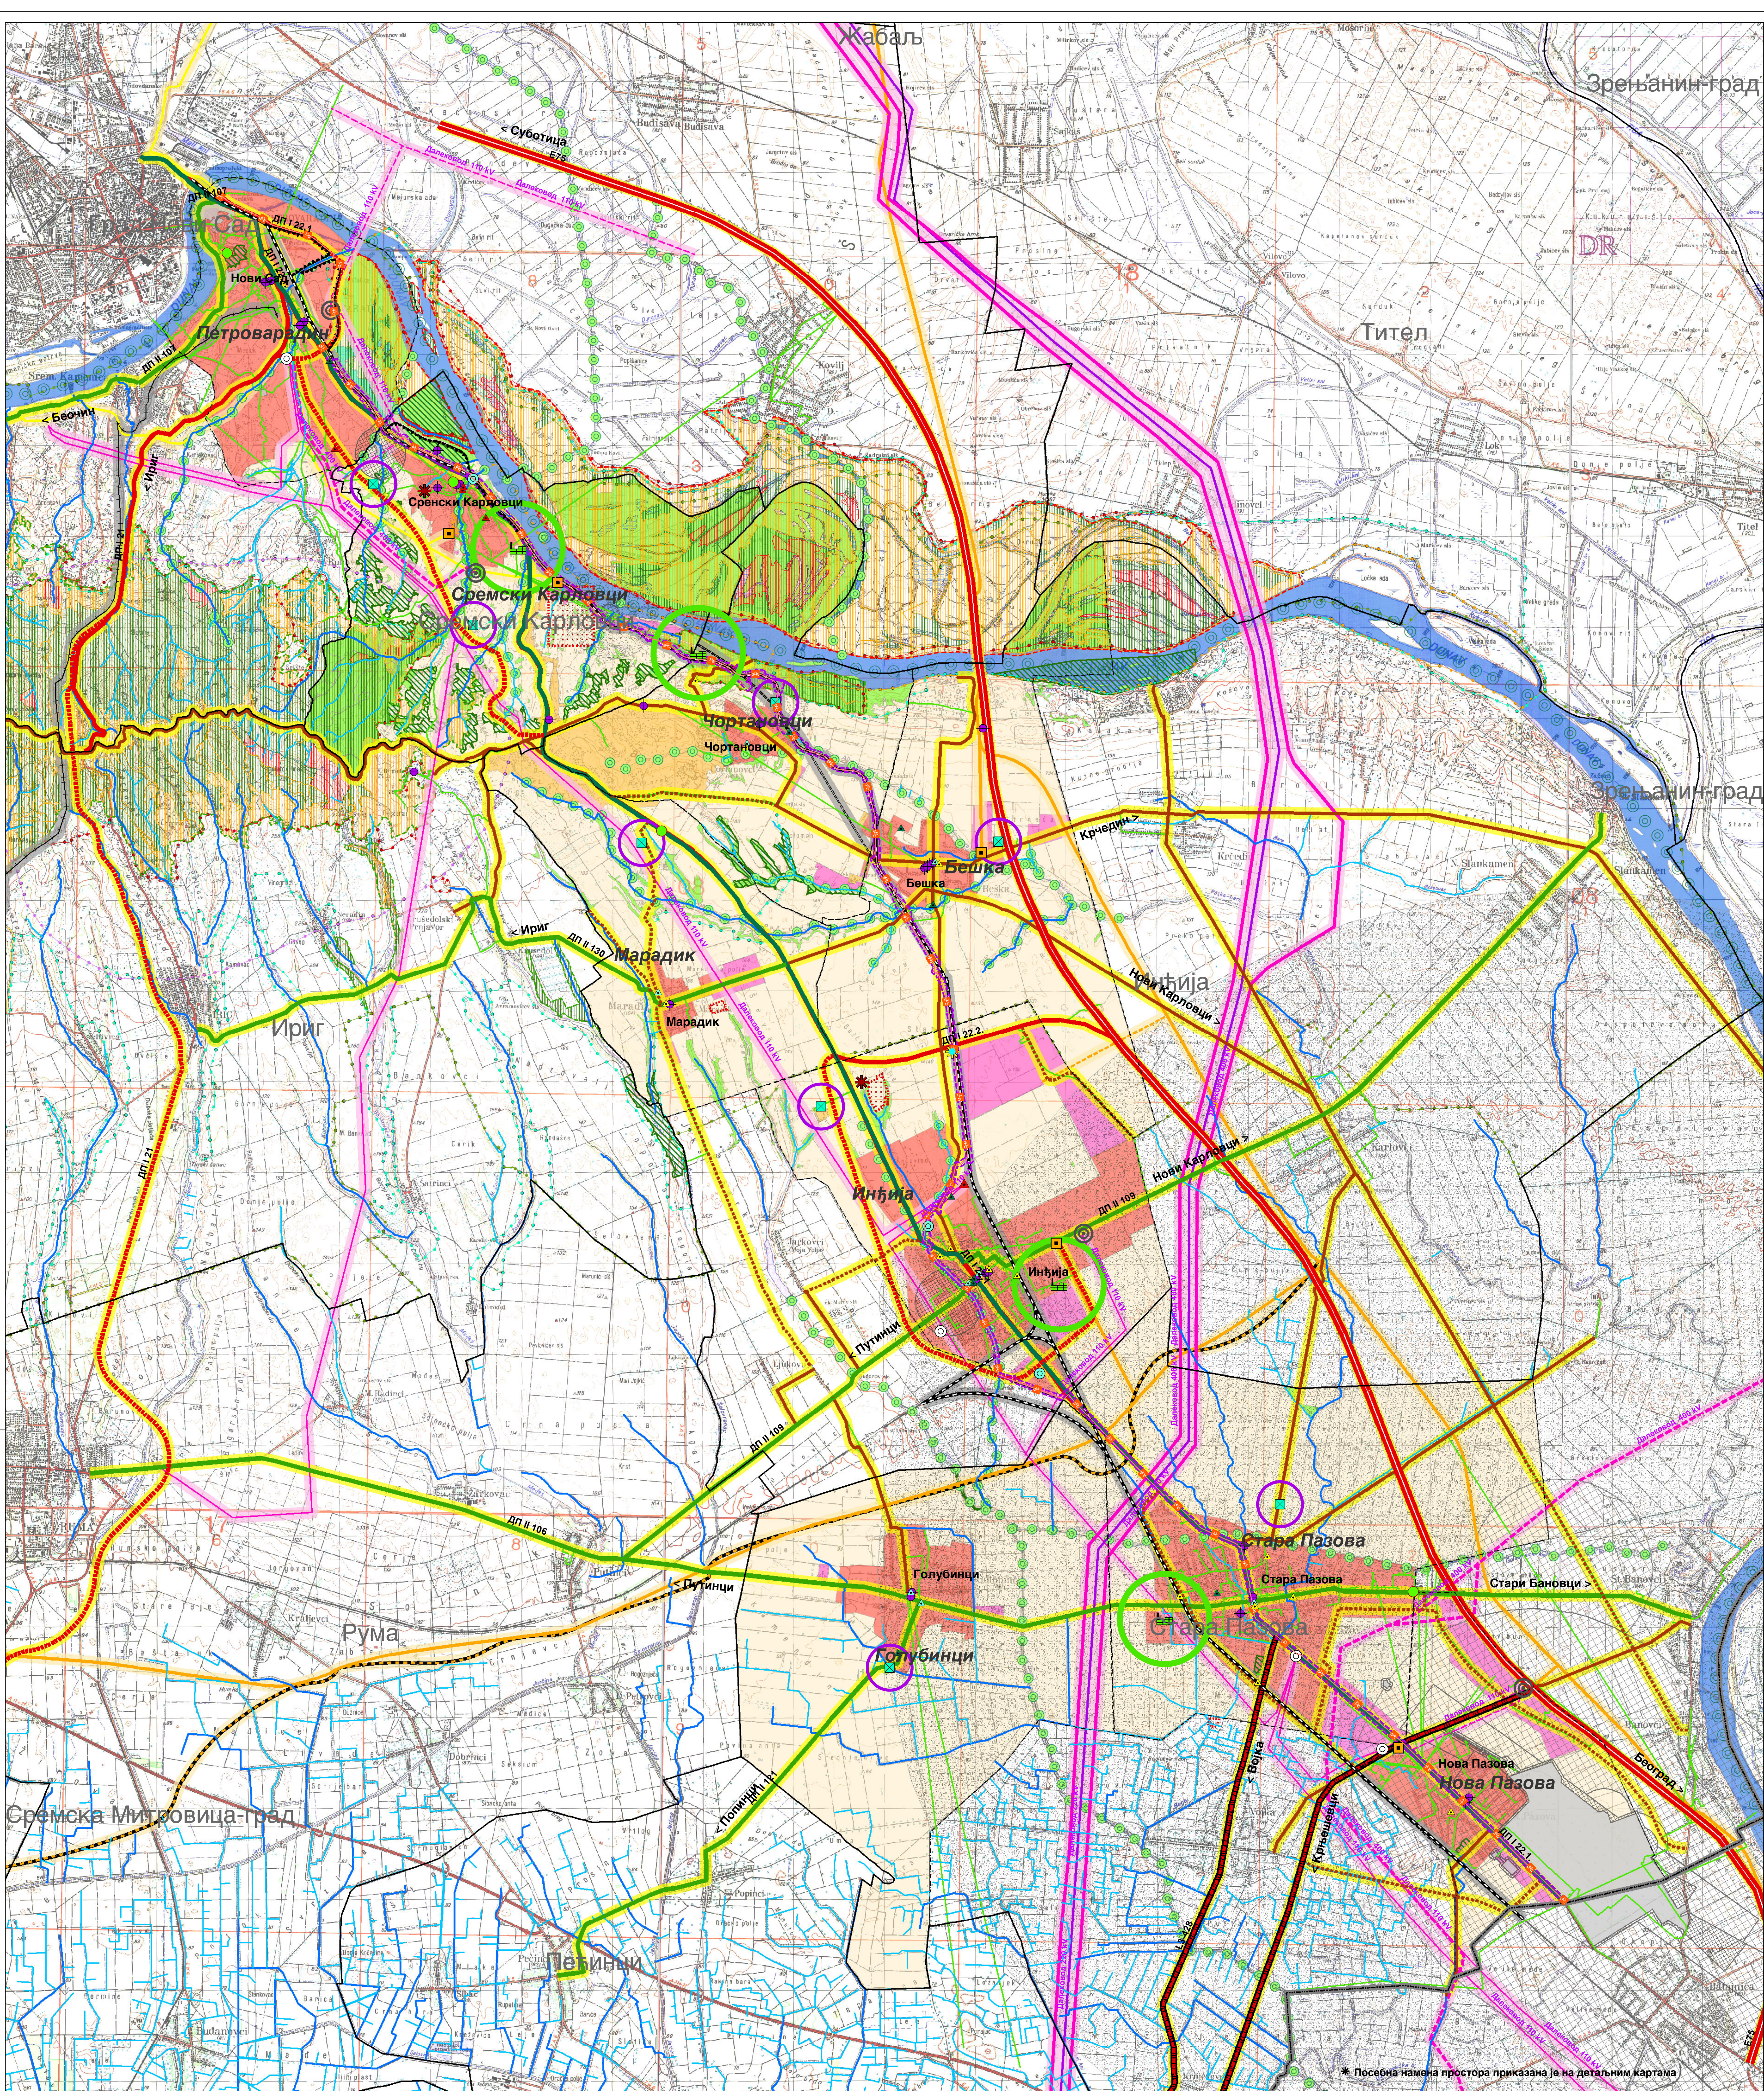

Легенда:

- Граница обхвата Просторног плана
- Граница АП Војводине
- Граница Града/Општине
- Граница катастарских општина

ПОСЕБНА НАМЕНА

- Бициклистичка стаза планирана

ПРИРОДНИ РЕСУРСИ

Пољопривредно земљиште

- Пољопривредно земљиште

Шумско земљиште

- Шуме и шумско земљиште

Водно земљиште

- Речни ток
- Природна језера и баре
- Стајаће воде инундационог подручја
- Стајаће воде под режимом инундације
- Главни канали и мањи водотоци
- Најмањи водотоци

Минералне сировине

- Оверене резерве минералних сировина

ЗАШТИТА ЖИВОТНЕ СРЕДИНЕ

Зоне потенцијално негативних утицаја на животну средину

- Грађевинско подручје насеља
- Површине за стално и повремено становање
- Површине за производњу, складиштење, пословање
- Заштитни појас јавног пута
- Заштитни пружни појас
- Заштитни појас електроенергетске инфраструктуре
- Заштитни појас гасовода

Деградациони пунктови

- SEVESO - нижег реда
- Зона заштите око SEVESO - нижег реда 1000m
- Регионални центар за управљање комуналним отпадом
- Депонија ЈКП

Мере заштите животне средине

- Главни одбрамбени насп
- Лансиране (противградне) станице
- Зона заштите око лансиране (противградне) станице 500m

ПРИРОДНА ДОБРА

Заштићено подручје

- Граница НП Фрушка гора
- Граница СРП Ковилско - петроварадински рит
- Граница СП Дворска башта у Сремским Карловцима

Режими заштите

- Режим заштите I степена
- Режим заштите II степена
- Режим заштите III степена

Подручје од међународног значаја

- IBA подручје
- IPA подручје
- RVA подручје
- Емералд подручје
- Рамсарско подручје

Споменик природе


- Споменик природе

Еколошки коридори

- Међународни еколошки коридор
- Локални еколошки коридор

КУЛТУРНА ДОБРА

- НКД из изузетног значаја
- НКД из великог значаја
- Непокретно културно добро
- НКД под претходном заштитом

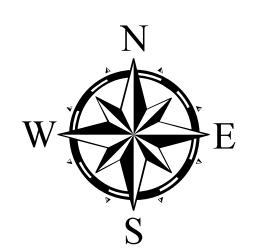

ИНФРАСТРУКТУРНИ СИСТЕМИ

Саобраћајна инфраструктура

- Међународни ДП 1. реда-аутопут
- Државни пут 1. реда
- Државни пут 2а реда
- Државни пут 2 реда
- Општински пут
- Државни пут 1. реда-планиран
- Планирани путеви регионалног значаја
- Општински пут-планиран
- Бициклистичка стаза планирана
- Магистрална пруга
- Магистрална пруга-планирана
- Регионална пруга-планирана

Водопривредна инфраструктура

- Речни ток
- Природна језера и баре
- Стајаће воде инундационог подручја
- Стајаће воде под режимом инундације
- Главни канали и мањи водотоци
- Најмањи водотоци

Електроенергетска инфраструктура

- Далековод 400 kV
- Далековод 400 kV планирани
- Далековод 220 kV
- Далековод 110 kV
- Далековод 110 kV планирани

- TS 110/20(110) kV
- TS 110/20 kV
- EVP

Електронска комуникациона инфраструктура

- Оптички кабл
- Оптички кабл планирани
- База станица

Термоенергетска инфраструктура

- Транспортни гасовод
- Транспортни гасовод - интреконекција
- Транспортни гасовод планирани
- Дистрибутивни гасовод преко 16 бара
- ГМРС
- Хидротермална бушотина

Комплекси и објекти специјалне намене са зонама заштите

- Комплекс специјалне намене
- Зона забрањене градње
- Зона ограничене градње
- Зона контролисане градње

РЕПУБЛИКА СРБИЈА
АУТОНОМНА ПОКРАЈИНА ВОЈВОДИНА
ПОКРАЈИНСКИ СЕКРЕТАРИЈАТ
ЗА УРБАНИЗАМ И ЗАШТИТУ ЖИВОТНЕ СРЕДИНЕ

ИЗВЕШТАЈ О СТРАТЕШКОЈ ПРОЦЕНИ УТИЦАЈА
ПРОСТОРНОГ ПЛАНА ПОДРУЧЈА ПОСЕБНЕ
НАМЕНЕ ИЗГРАДЊЕ И РЕКОНСТРУКЦИЈЕ
БИЦИКЛИСТИЧКЕ СТАЗЕ У ЗОНИ
ДП IIa РЕДА бр.100 НА ДЕОНИЦИ
НОВИ САД - СТАРА ПАЗОВА
НА ЖИВОТНУ СРЕДИНУ

ПОТЕНЦИЈАЛНО НЕГАТИВНЕ ЗОНЕ УТИЦАЈА
НА ЖИВОТНУ СРЕДИНУ СА МЕРАМА ЗАШТИТЕ
P=1:50 000

Покрајински секретар
НЕМАЊА ЕРЦЕГ

ЈП ЗАВОД ЗА УРБАНИЗАМ ВОЈВОДИНЕ
PE URBAN AND SPATIAL PLANNING INSTITUTE OF VOJVODINA

директор
ПРЕДРАГ КНЕЖЕВИЋ, дипл. правник
руководилац израде стратешке процене
мр РИТА ВЛАОВИЋ, дипл. биол.

Нови Сад, 2026. године

* Посебна намена простора приказана је на детаљним картама