



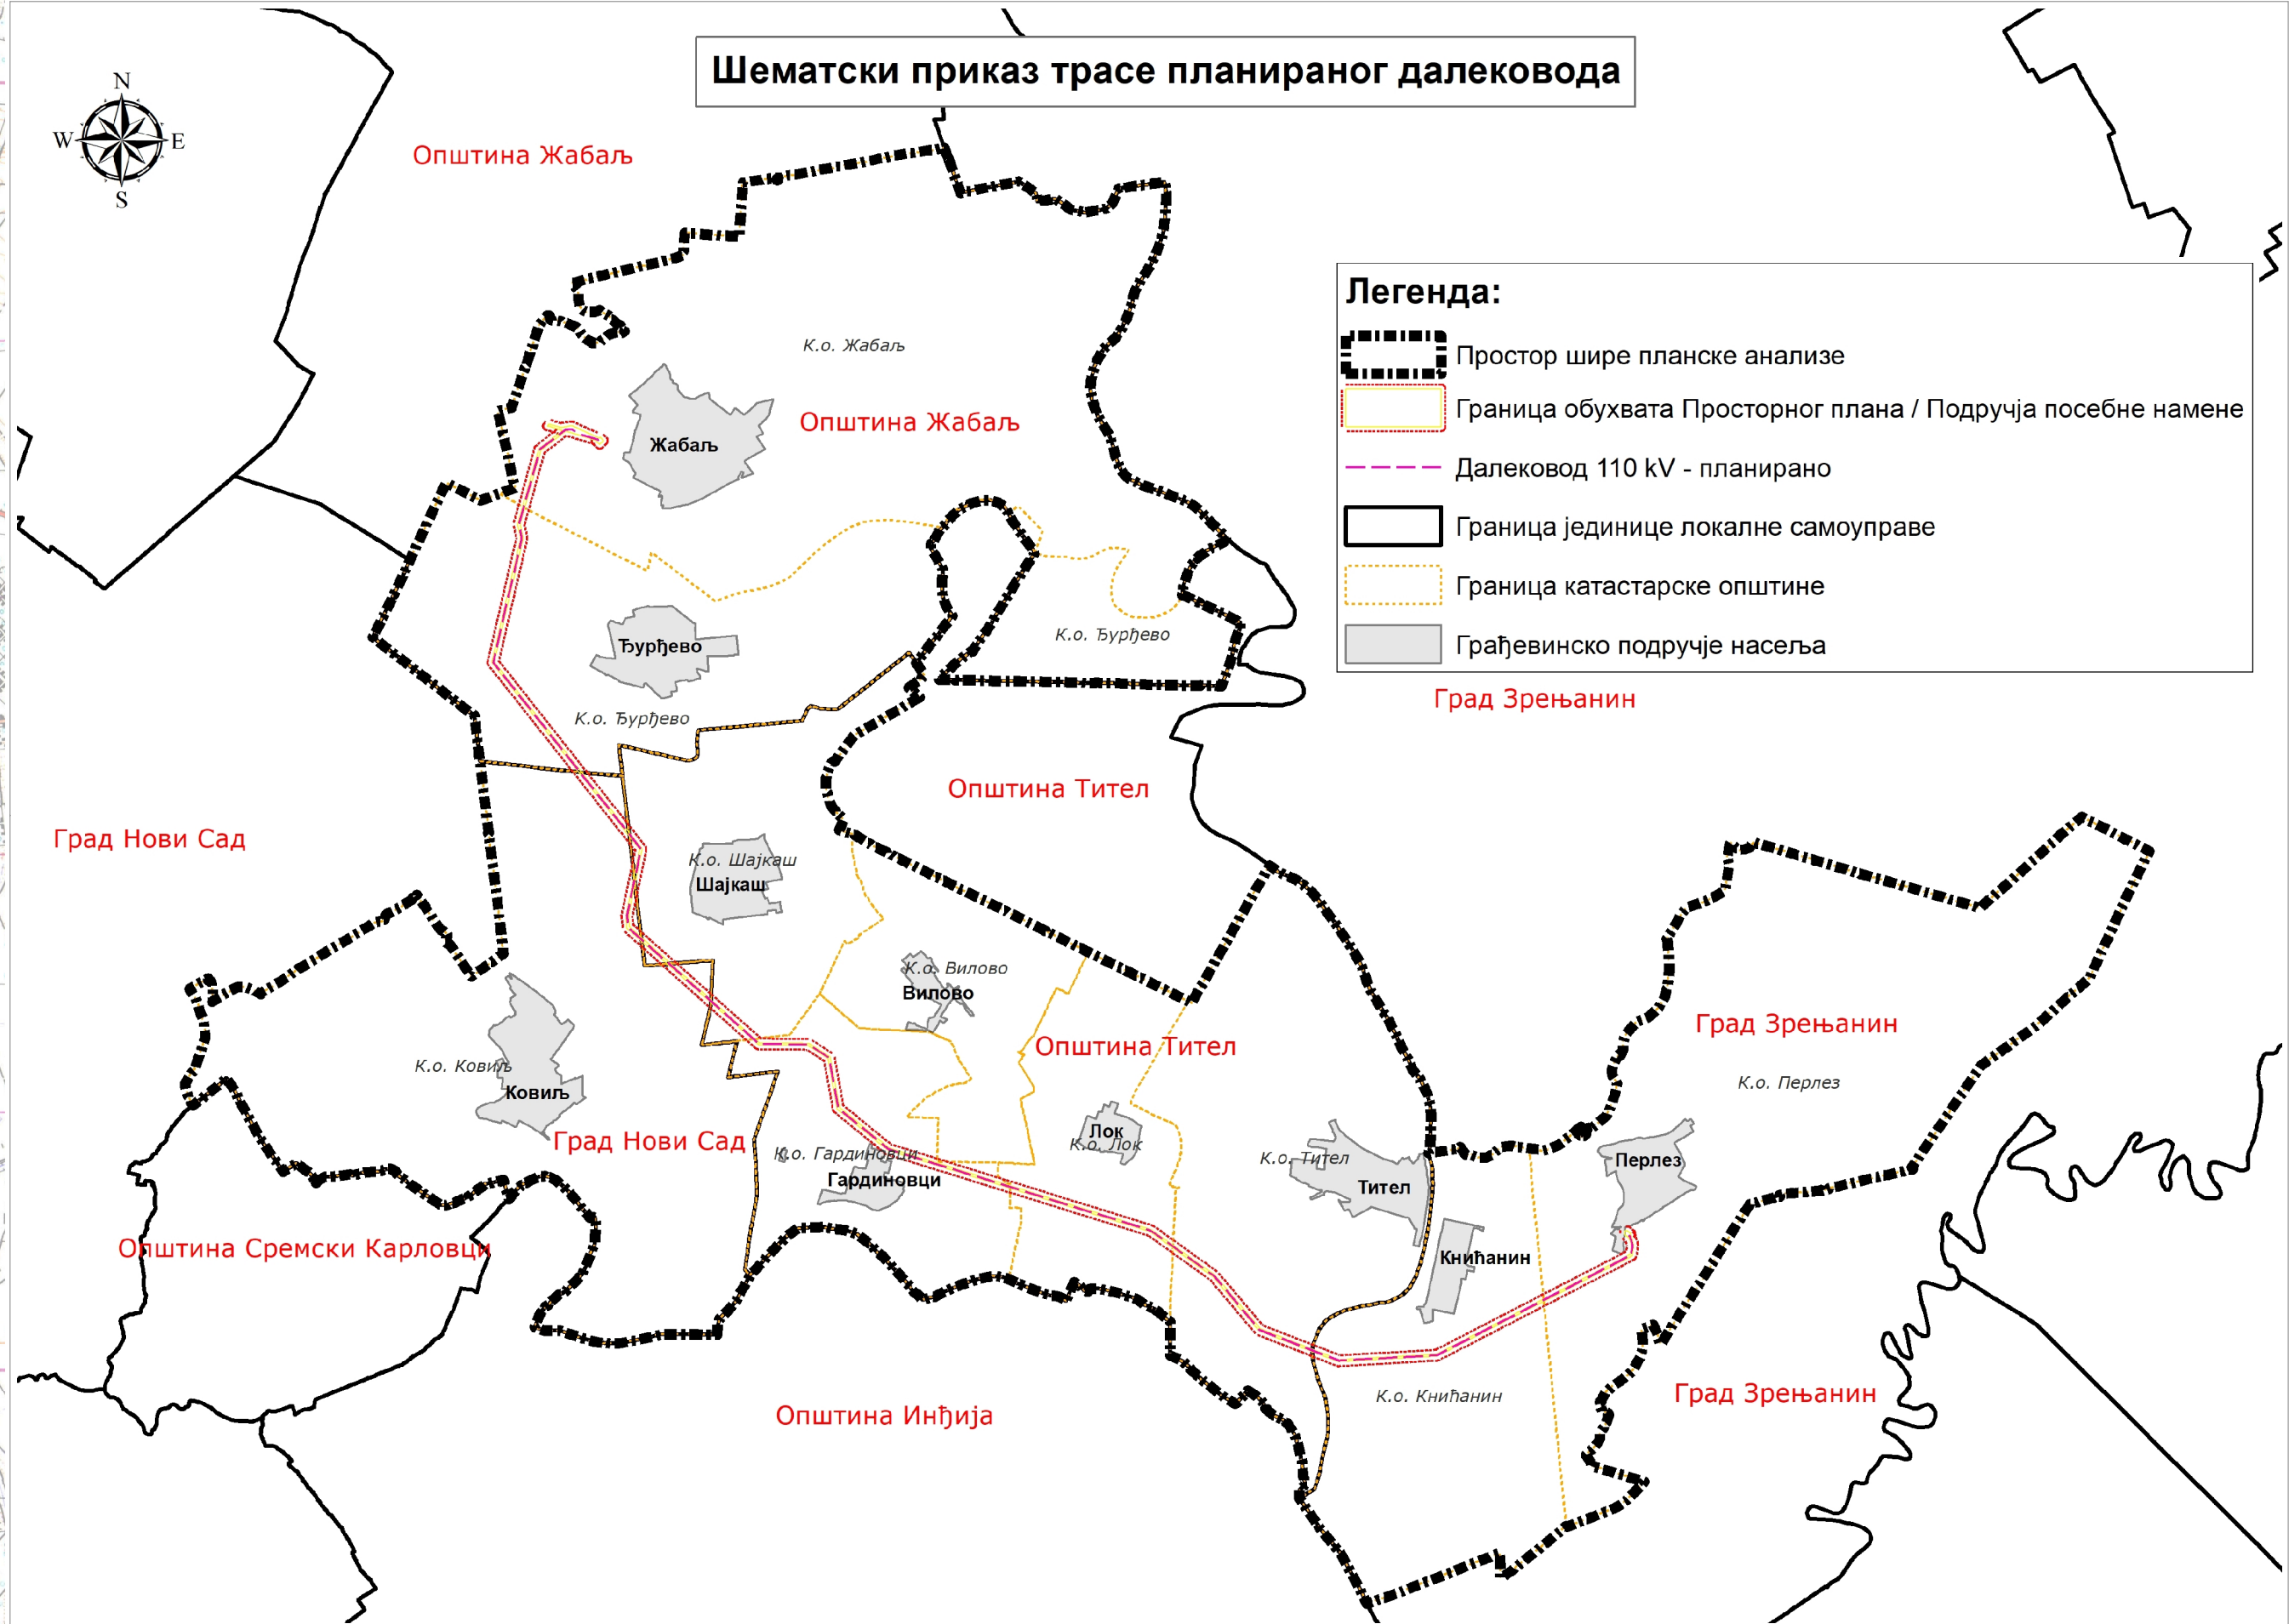

- ЛЕГЕНДА**
- Границе**
- Простор шире планске анализе
 - Граница обухвата Просторног плана / Подручја посебне намене
 - Граница јединице локалне самоуправе
 - Граница катастарске општине
- Посебна намена простора**
- 110 kV далековод
 - Трефо станица - ТС 110/20kV
 - 110 kV далековод - планирано
 - Угаци стубови планираног далековода
 - Стационара планираног далековода
 - 110 kV далековод - планирано измештање трасе
 - Угаци стубови далековода - деоница измештања
 - 110 kV далековод - планирано укидање трасе
 - Извођачки појас далековода
 - Заштитни појас далековода
 - Заштитни појас трафостанице
- Основна намена простора у обухвату Просторног плана/Посебне намене**
- Грађевинско земљиште**
- Грађевинско подручје насеља**
- Грађевинско земљиште у грађевинском подручју
- Грађевинско земљиште изван грађевинског подручја**
- Грађевинско земљиште изван грађевинског подручја - радна зона
 - Грађевинско земљиште изван грађевинског подручја - радни комплекси
- Грађевинско земљиште за путно-друмску саобраћајну инфраструктуру**
- Грађевинско земљиште изван грађевинског подручја - државни пут I6 реда
 - Грађевинско земљиште изван грађевинског подручја - државни пут IIIa реда
 - Грађевинско земљиште изван грађевинског подручја - општински пут
- Грађевинско земљиште за железничку саобраћајну инфраструктуру**
- Грађевинско земљиште изван грађевинског подручја - железничка пруга
- Шумско земљиште**
- Одбрамбена шума уз насип
- Водно земљиште**
- Река
 - Канал
 - Насип
 - Шуме у инундационом подручју
- Пољопривредно земљиште**
- Некатегорисани пут
 - Пољопривредно земљиште
- Основна намена простора у широј зони посматрања**
- Грађевинско земљиште**
- Грађевинско подручје насеља
 - Грађевинско земљиште изван грађевинског подручја
 - Грађевинско земљиште за инфраструктуру
- Водно земљиште**
- Река - простор шире планске анализе
 - Канал - простор шире планске анализе
 - Језера и баре - простор шире планске анализе
 - Обала - простор шире планске анализе
 - Насип - простор шире планске анализе
 - Ретензија - простор шире планске анализе
- Шумско земљиште**
- Шума парк
 - Шуме и шумско земљиште
 - Шуме у инундационом подручју
- Пољопривредно земљиште**
- Остало пољопривредно земљиште
- Објекти путно-друмске саобраћајне инфраструктуре**
- Државни пут I реда - аутопут
 - Аутопут - планирано
 - Државни пут I реда
 - Државни пут I реда - планирано
 - Државни пут II реда
 - Општински пут
 - Општински пут - планирано
 - Алтернативни путеви правац - планирано
 - Некатегорисани пут
 - Међународни шило коридор
 - Национални цикло коридор
 - Локални цикло коридор - планирано
 - Мост
 - Мост - планирано
- Објекти железничке саобраћајне инфраструктуре**
- Регионална пруга
 - Регионална пруга - планирано
 - Локална пруга
 - Коридор укинуте пруге

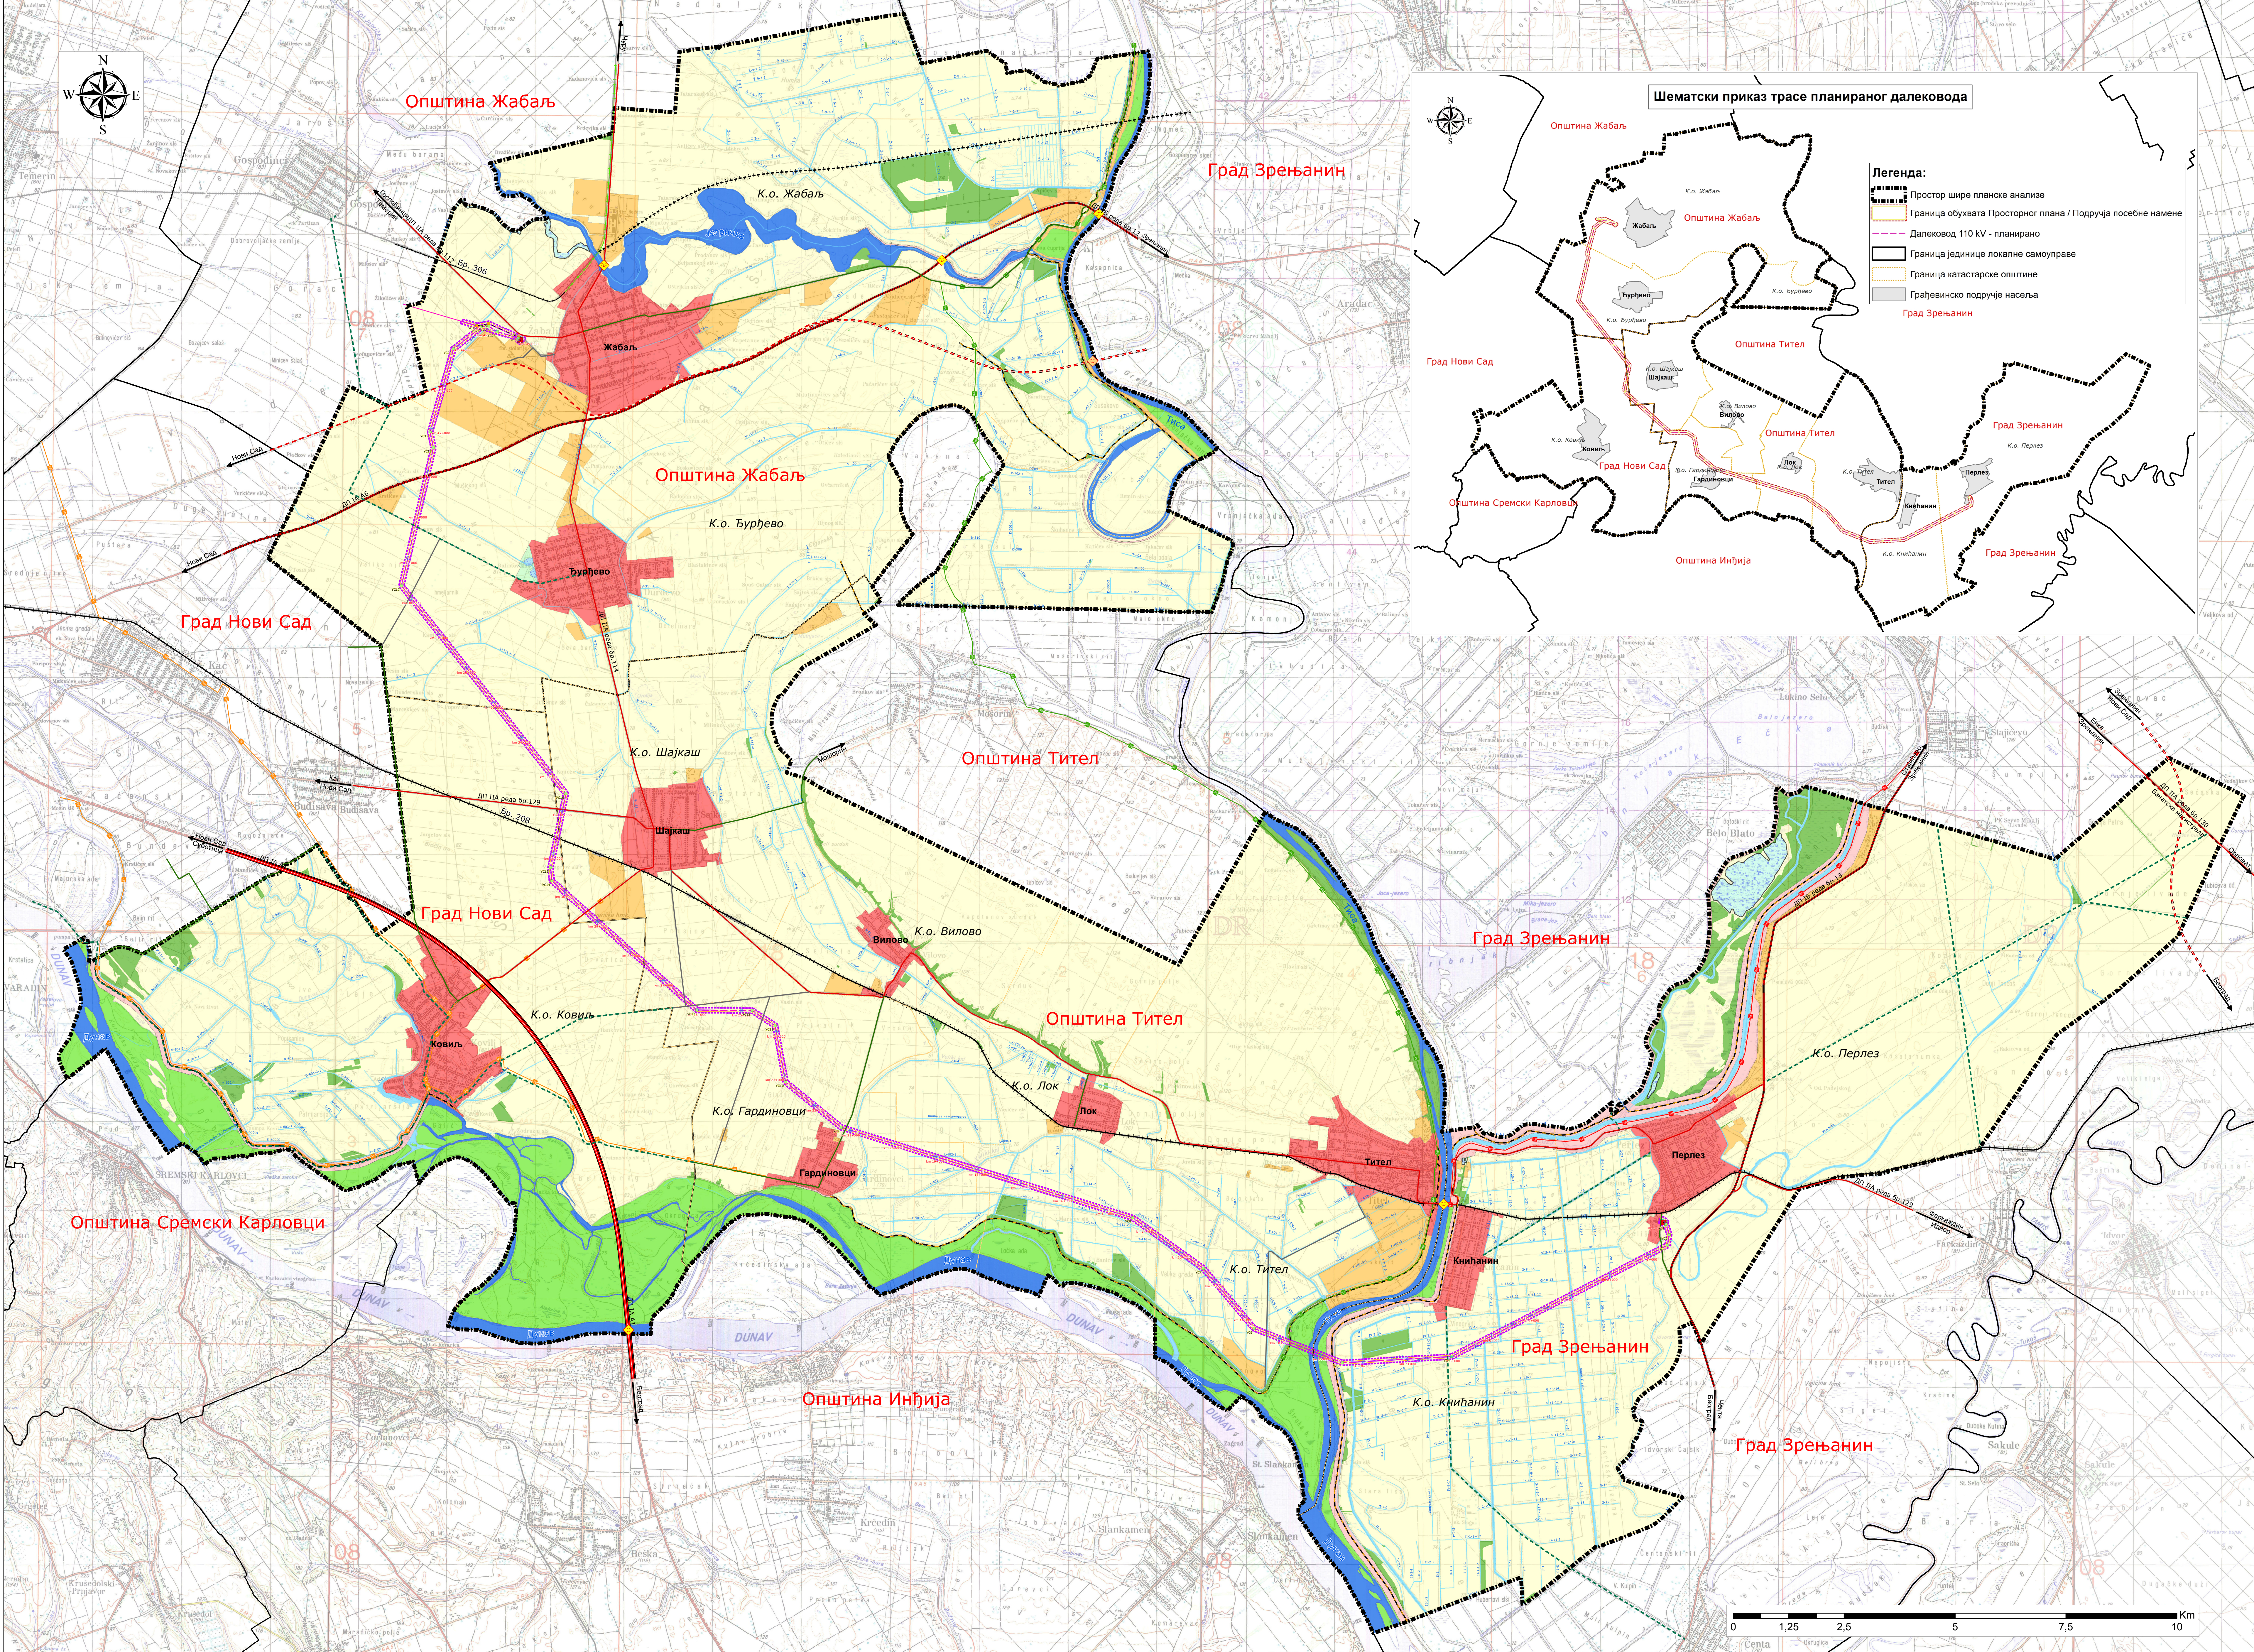

РЕПУБЛИКА СРБИЈА
АУТОНОМНА ПОКРАЈИНА ВОЈВОДИНА
ПОКРАЈИНСКИ СЕКРЕТАРИЈАТ
ЗА УРБАНИЗАМ И ЗАШТИТУ ЖИВОТНЕ СРЕДИНЕ

**ПРОСТОРНИ ПЛАН
ПОДРУЧЈА ПОСЕБНЕ НАМЕНЕ
ИНФРАСТРУКТУРНОГ КОРИДОРА
ВИСОКАПОНОНСКОГ ДАЛЕКОВОДА
110kV ТС ПЕРЛЕЗ - ТС ЖАБАЉ**

- НАЦРТ ПЛАНА -

ПОСЕБНА НАМЕНА ПРОСТОРА

P = 1 : 50 000

Покрајински секретар
НЕМАЊА ЕРЦЕГ



ЈП ЗАВОД ЗА УРБАНИЗАМ ВОЈВОДИНЕ
РЕ URBAN AND SPATIAL PLANNING INSTITUTE OF VOJVODINA

директор
ПРЕДРАГ КНЕЖЕВИЋ, дипл. правник
одговорни планери
ИВАН ТАМАШ, мастер прост. план.
мр ДРАГАНА ДУЊЧИЋ, дипл. прост. план.

Нови Сад, 2026. године