



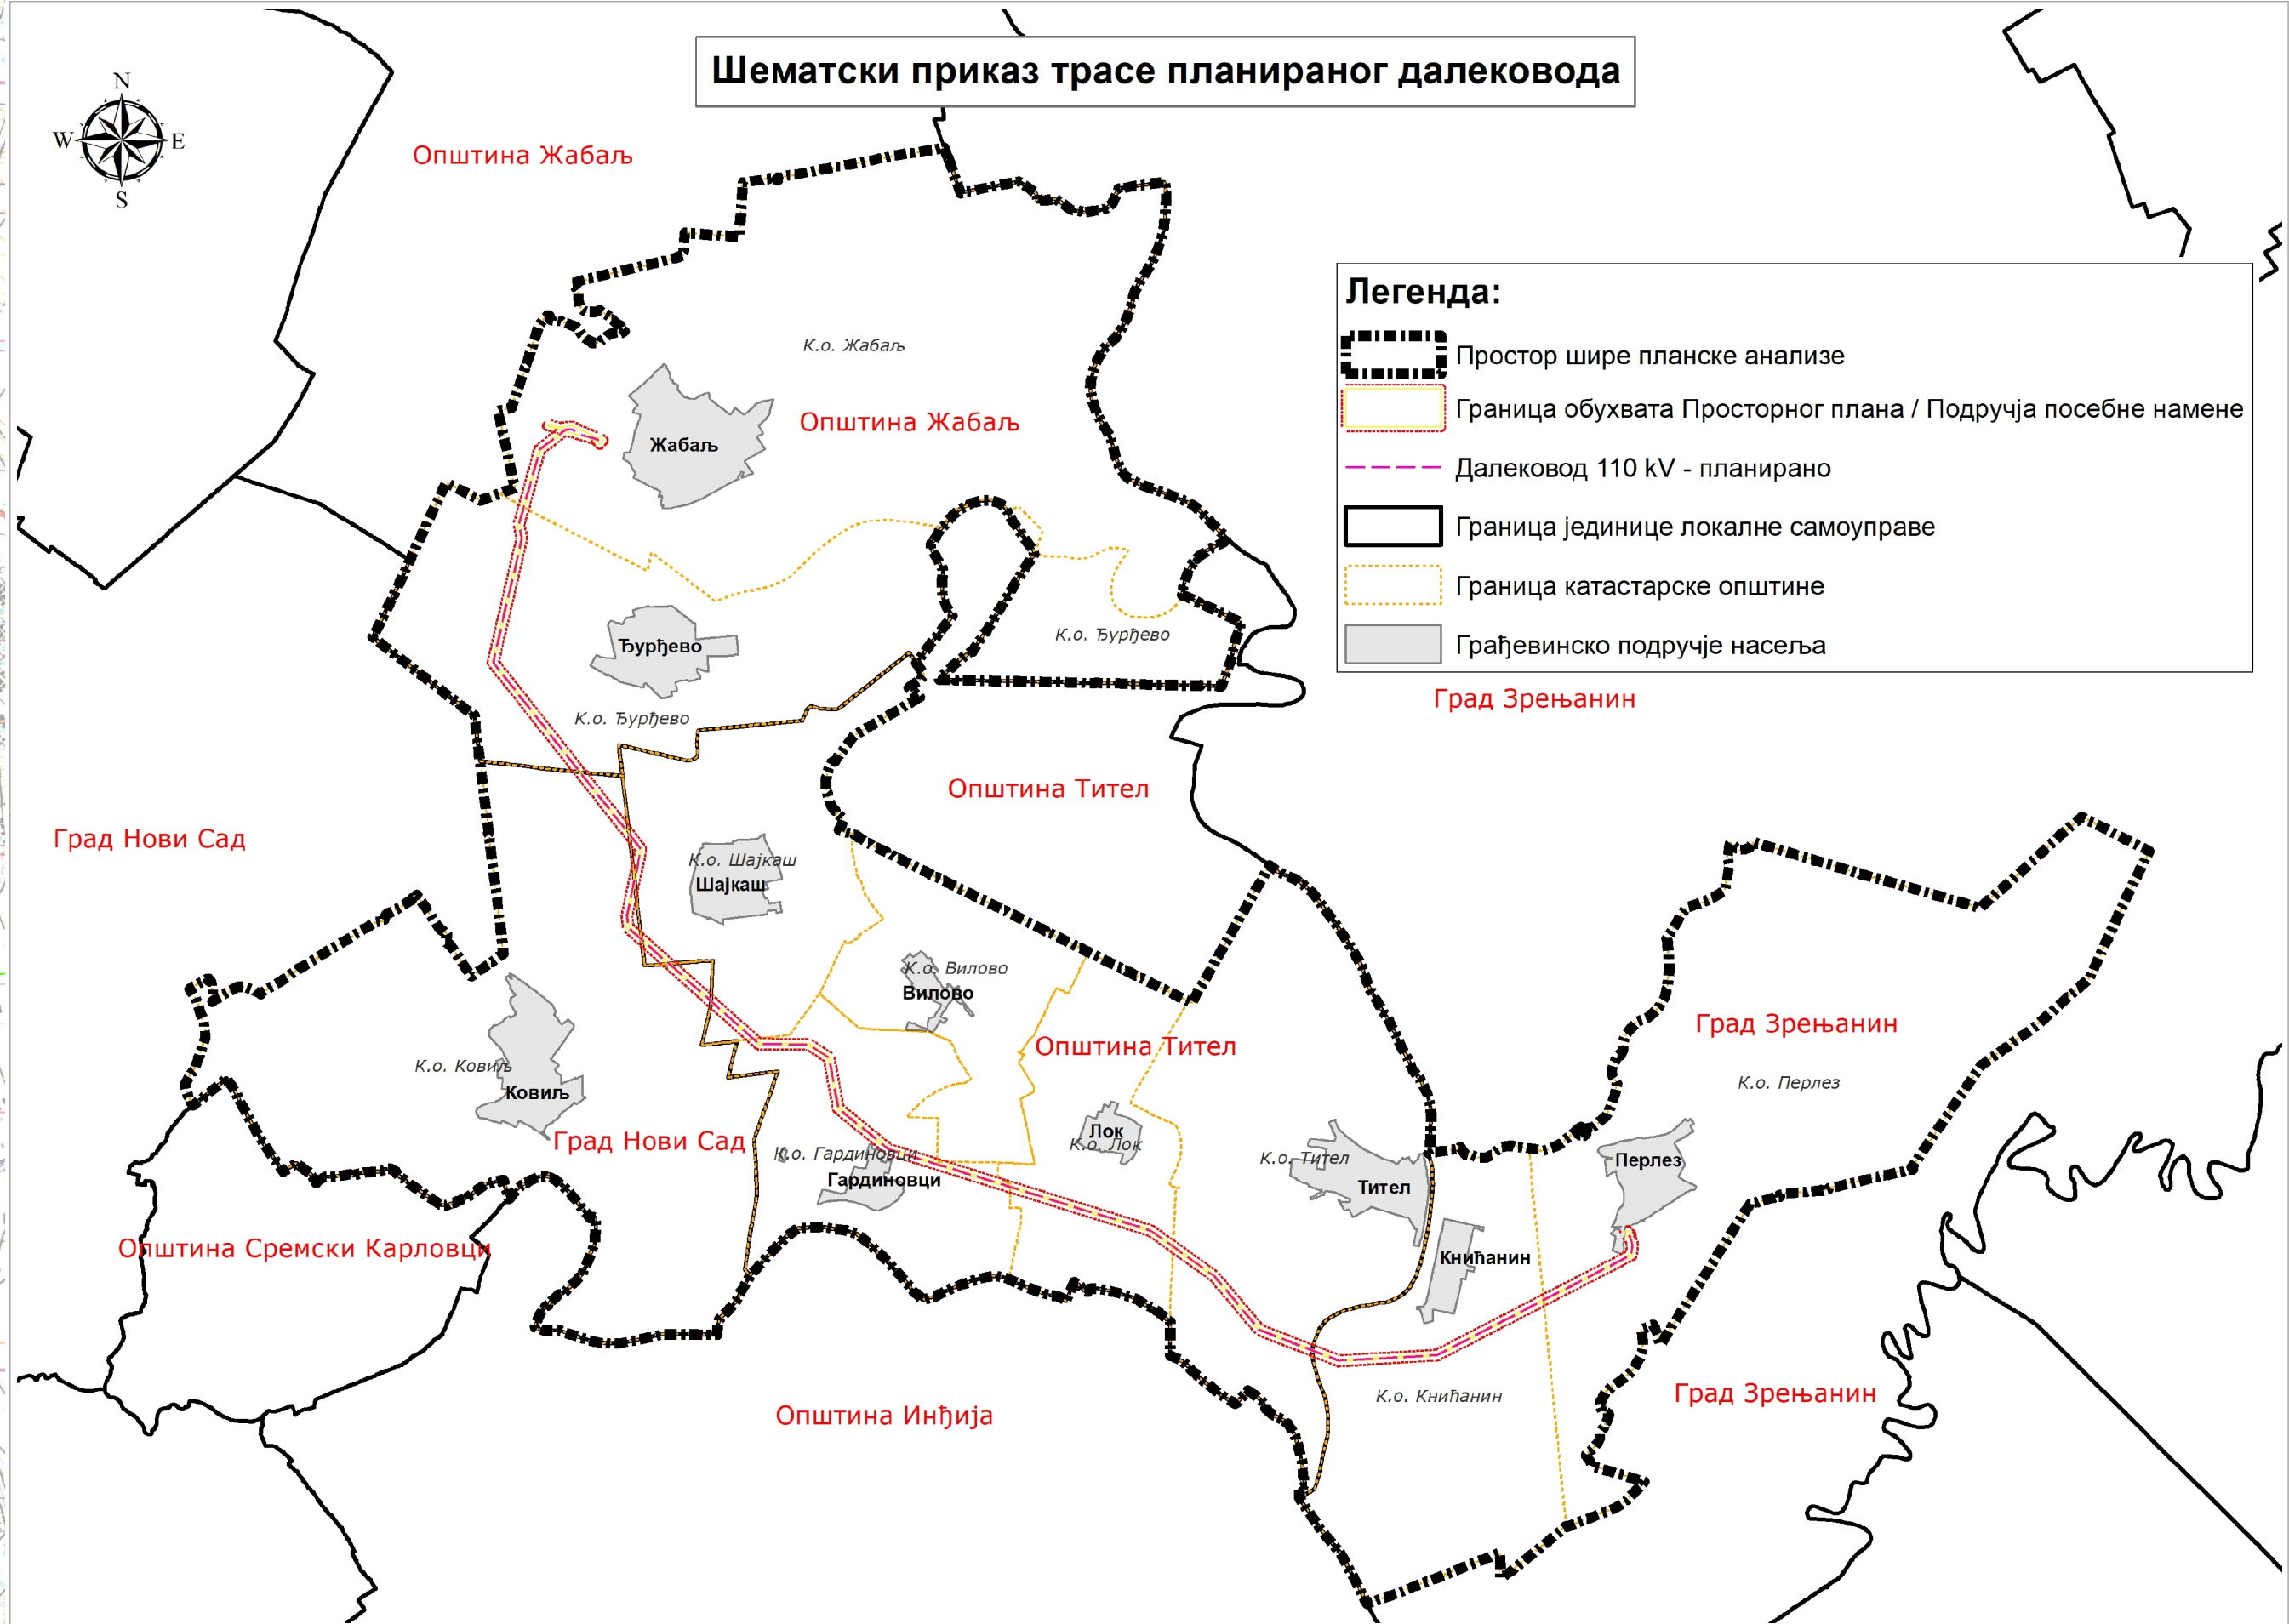

- ЛЕГЕНДА**
- Границе**
- Простор шире планске анализе
 - Граница обухвата Просторног плана / Подручја посебне намене
 - Граница јединице локалне самоуправе
 - Граница катастарске општине
 - Грађевинско подручје насеља
- Посебна намена простора**
- 110 kV далековод
 - Тrafo станица - TC 110/20kV
 - 110 kV далековод - планирано
 - Угаци стубови планираног далековода
 - Стационажа планираног далековода
 - 110 kV далековод - планирано измештате трасе
 - Угаци стубови далековода - деоница измештања
 - 110 kV далековод - планирано укидање трасе
 - Изовајачни појас далековода
 - Заштитни појас далековода
 - Заштитни појас траfoстанице
- Инфраструктурни системи**
- Инфраструктура путног саобраћаја**
- Државни пут I реда - аутопут
 - Аутопут - планирано
 - Државни пут I реда
 - Државни пут I реда - планирано
 - Државни пут II реда
 - Општински пут
 - Општински пут - планирано
 - Алтернативни путеви правац - планирано
 - Некатегорисани пут
 - Међународни циклo коридор
 - Национални циклo коридор
 - Локални циклo коридор - планирано
 - Стационажа државног пута
 - Мост
 - Мост - планирано
- Инфраструктура железничког саобраћаја**
- Регионална пруга
 - Регионална пруга - планирано
 - Локална пруга
 - Коридор укинуте пруге
- Инфраструктура водног саобраћаја**
- Међународни пловни пут
 - Локална лука
 - Прихватни објект науткичког туризма - планирано
- Водна и комунална инфраструктура**
- Река
 - Канал
 - Насип
 - Преводница са уставом
 - Устава
 - Црпна станица
 - Водомер
 - Постројење за пречишћавање отпадних вода (ППОВ) - планирано
 - Водоторане - планирано
 - Пумпна станица отпадних вода - планирано
- Електроенергетска инфраструктура**
- 400 kV далековод
 - 400 kV далековод - планирано
 - 220 kV далековод
 - 110 kV далековод
 - 110 kV далековод - планирано
 - 35 kV далековод
 - 20 kV далековод
 - 20 kV далековод - кабл
 - 20 kV далековод - планирано
 - Тrafo станица - TC 110/20kV - планирано
- Термоенергетска инфраструктура**
- Магистрални гасовод
 - Транспортни гасовод
 - Транспортни гасовод - планирани
 - Дистрибутивни гасовод
 - Дистрибутивни гасовод - планирано
 - Нафтовод
 - Нафтовод - планирани
 - Продуктовод - планирани
 - Станица за снабдевање горивом
 - Блок станица
- Електронска комуникациона инфраструктура**
- Бакарни кабел
 - Оптички кабл
 - Оптички кабл - планирано
 - PP коридори
 - RCS
 - RCS - планирано
 - Оптичко чвориште
 - Комутиационо чвориште
- Укритаји планираног 110kV далековода са инфраструктуром**
- Укритање са путно-друмском саобраћајном инфраструктуром
 - Укритање са некатегорисаним путем
 - Укритање са железничком саобраћајном инфраструктуром
 - Укритање са водном инфраструктуром
 - Укритање са електроенергетском инфраструктуром
 - Укритање са енергетском инфраструктуром
 - Укритање са електронском комуникационом инфраструктуром

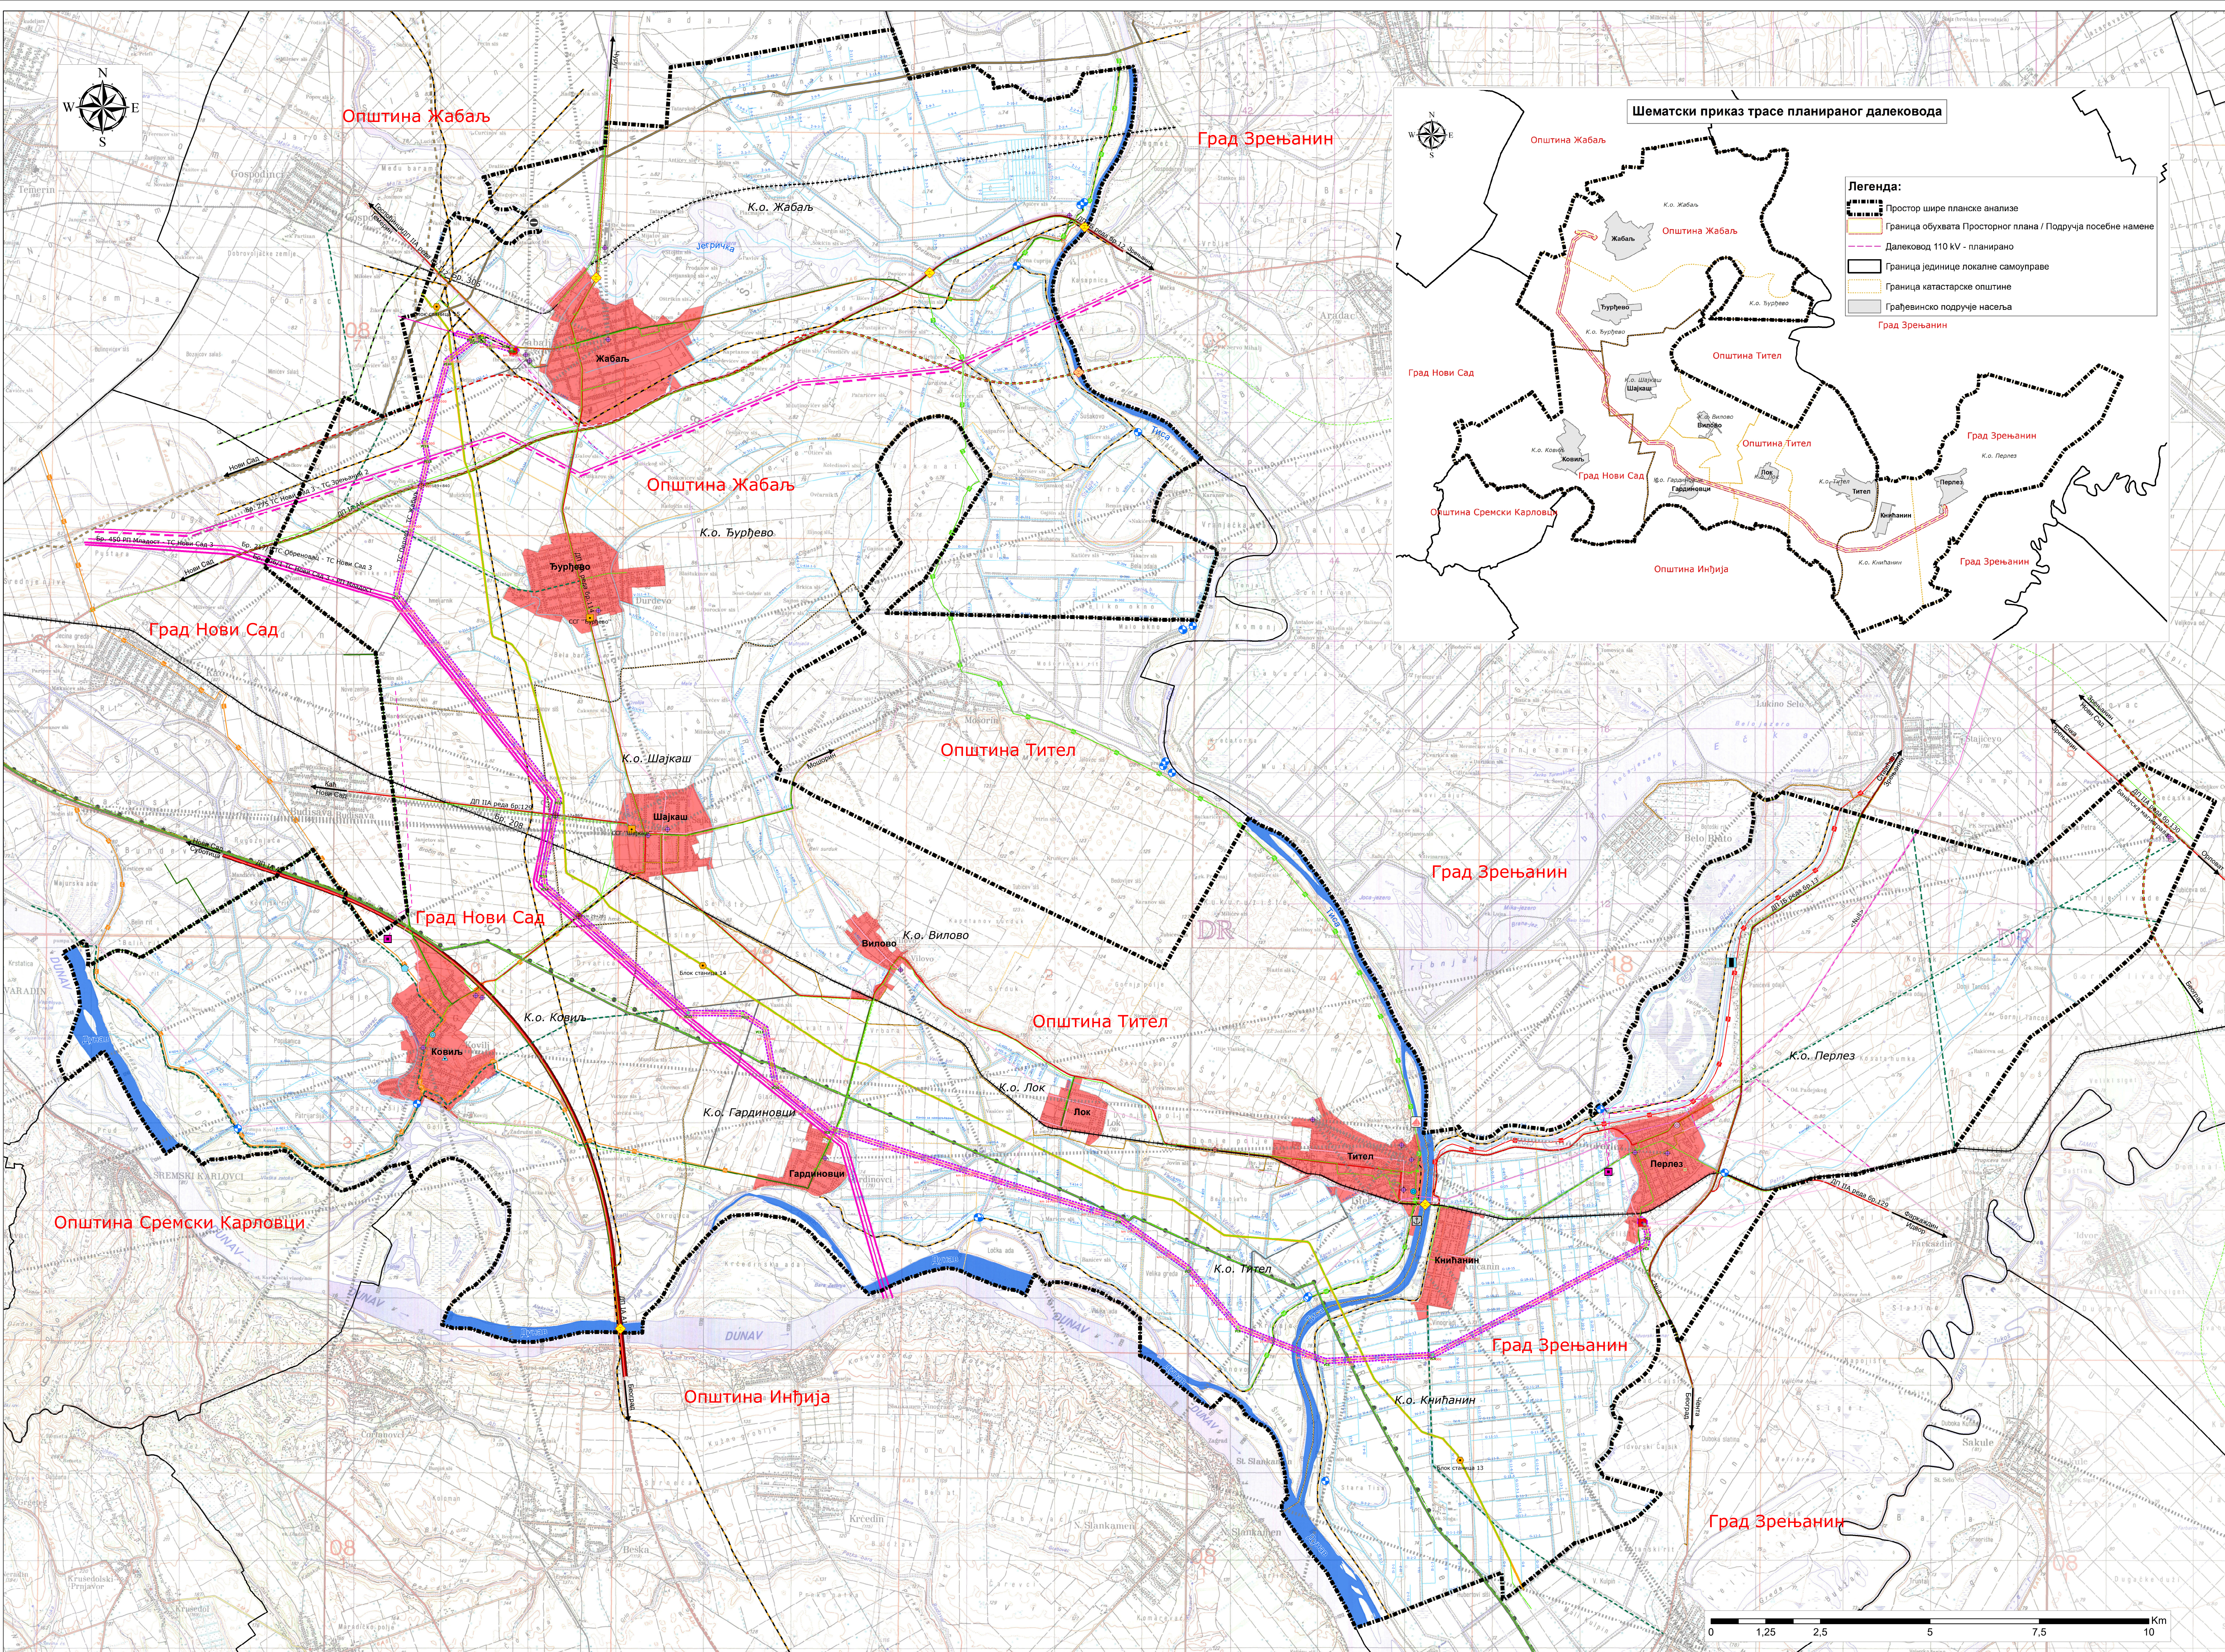

РЕПУБЛИКА СРБИЈА
АУТОНОМНА ПОКРАЈИНА ВОЈВОДИНА
ПОКРАЈИНСКИ СЕКРЕТАРИЈАТ
ЗА УРБАНИЗАМ И ЗАШТИТУ ЖИВОТНЕ СРЕДИНЕ

ПРОСТОРНИ ПЛАН
ПОДРУЧЈА ПОСЕБНЕ НАМЕНЕ
ИНФРАСТРУКТУРНОГ КОРИДОРА
ВИСОКОНАПОНСКОГ ДАЛЕКОВОДА
110kV TC ПЕРЛЕЗ - TC ЖАБАЉ

- НАЦРТ ПЛАНА -

МРЕЖА НАСЕЉА И
ИНФРАСТРУКТУРНИ СИСТЕМИ

P = 1 : 50 000

Покрајински секретар
НЕМАЊА ЕРЦЕГ

**ЈП ЗАВОД ЗА УРБАНИЗАМ ВОЈВОДИНЕ**
PE URBAN AND SPATIAL PLANNING INSTITUTE OF VOJVODINA

директор
ПРЕДРАГ КНЕЖЕВИЋ, дипл. правник
одговорни планери
ИВАН ТАМАШ, мастер прост. план.
мр ДРАГАНА ДУЊЧИЋ, дипл. прост. план.

Нови Сад, 2026. године