



ПЛАН ДЕТАЉНЕ РЕГУЛАЦИЈЕ РАДНЕ ЗОНЕ У БЛОКУ БРОЈ 91 У КАТЉУ

ПЛАН НАМЕНЕ ЗЕМЉИШТА, САОБРАЋАЈА, НИВЕЛАЦИЈЕ И РЕГУЛАЦИЈЕ

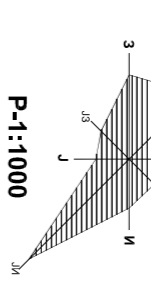

- РАДНА ЗОНА - ПРИВРЕДНЕ ДЕЛАТНОСТИ БЕЗ СТАНОВАЊА (до П+1)
- ЗАШТИТНО ЗЕЛЕНИЛО
- САОБРАЋАЈНЕ ПОВРШИНЕ
- КОЛОВОЗ
- ВИЦИКЛИСТИЧКА СТАЗА
- ОСОВИНА И ОСОВИНСКА ТАЧКА
- НИВЕЛЕТА
- НИВЕЛЕТА
- НАГИБ НИВЕЛЕТЕ
- СТАЦИОНАЖА ДРЖАВНОГ ПУТА
- ГРАНИЦА ЗАШТИТНОГ ПОЛАСА МЕГИОРАЦИОНОГ КАНАЛА
- БРОЈ БЛОКА У ПЛАНУ ГЕНЕРАЛНЕ РЕГУЛАЦИЈЕ
- РЕГУЛАЦИОНА ЛИНИЈА ПО ПОСТОЈЕЋОЈ ГРАНИЦИ ПАРЦЕЛЕ
- ПЛАНИРАНА РЕГУЛАЦИОНА ЛИНИЈА
- ПЛАНИРАНА ГРАЂЕВИНСКА ЛИНИЈА
- ГРАНИЦА ГРАЂЕВИНСКОГ ПОДРУЧЈА НАСЕЉЕНОГ МЕСТА
- ГРАНИЦА ОБУХВАТА ПЛАНА

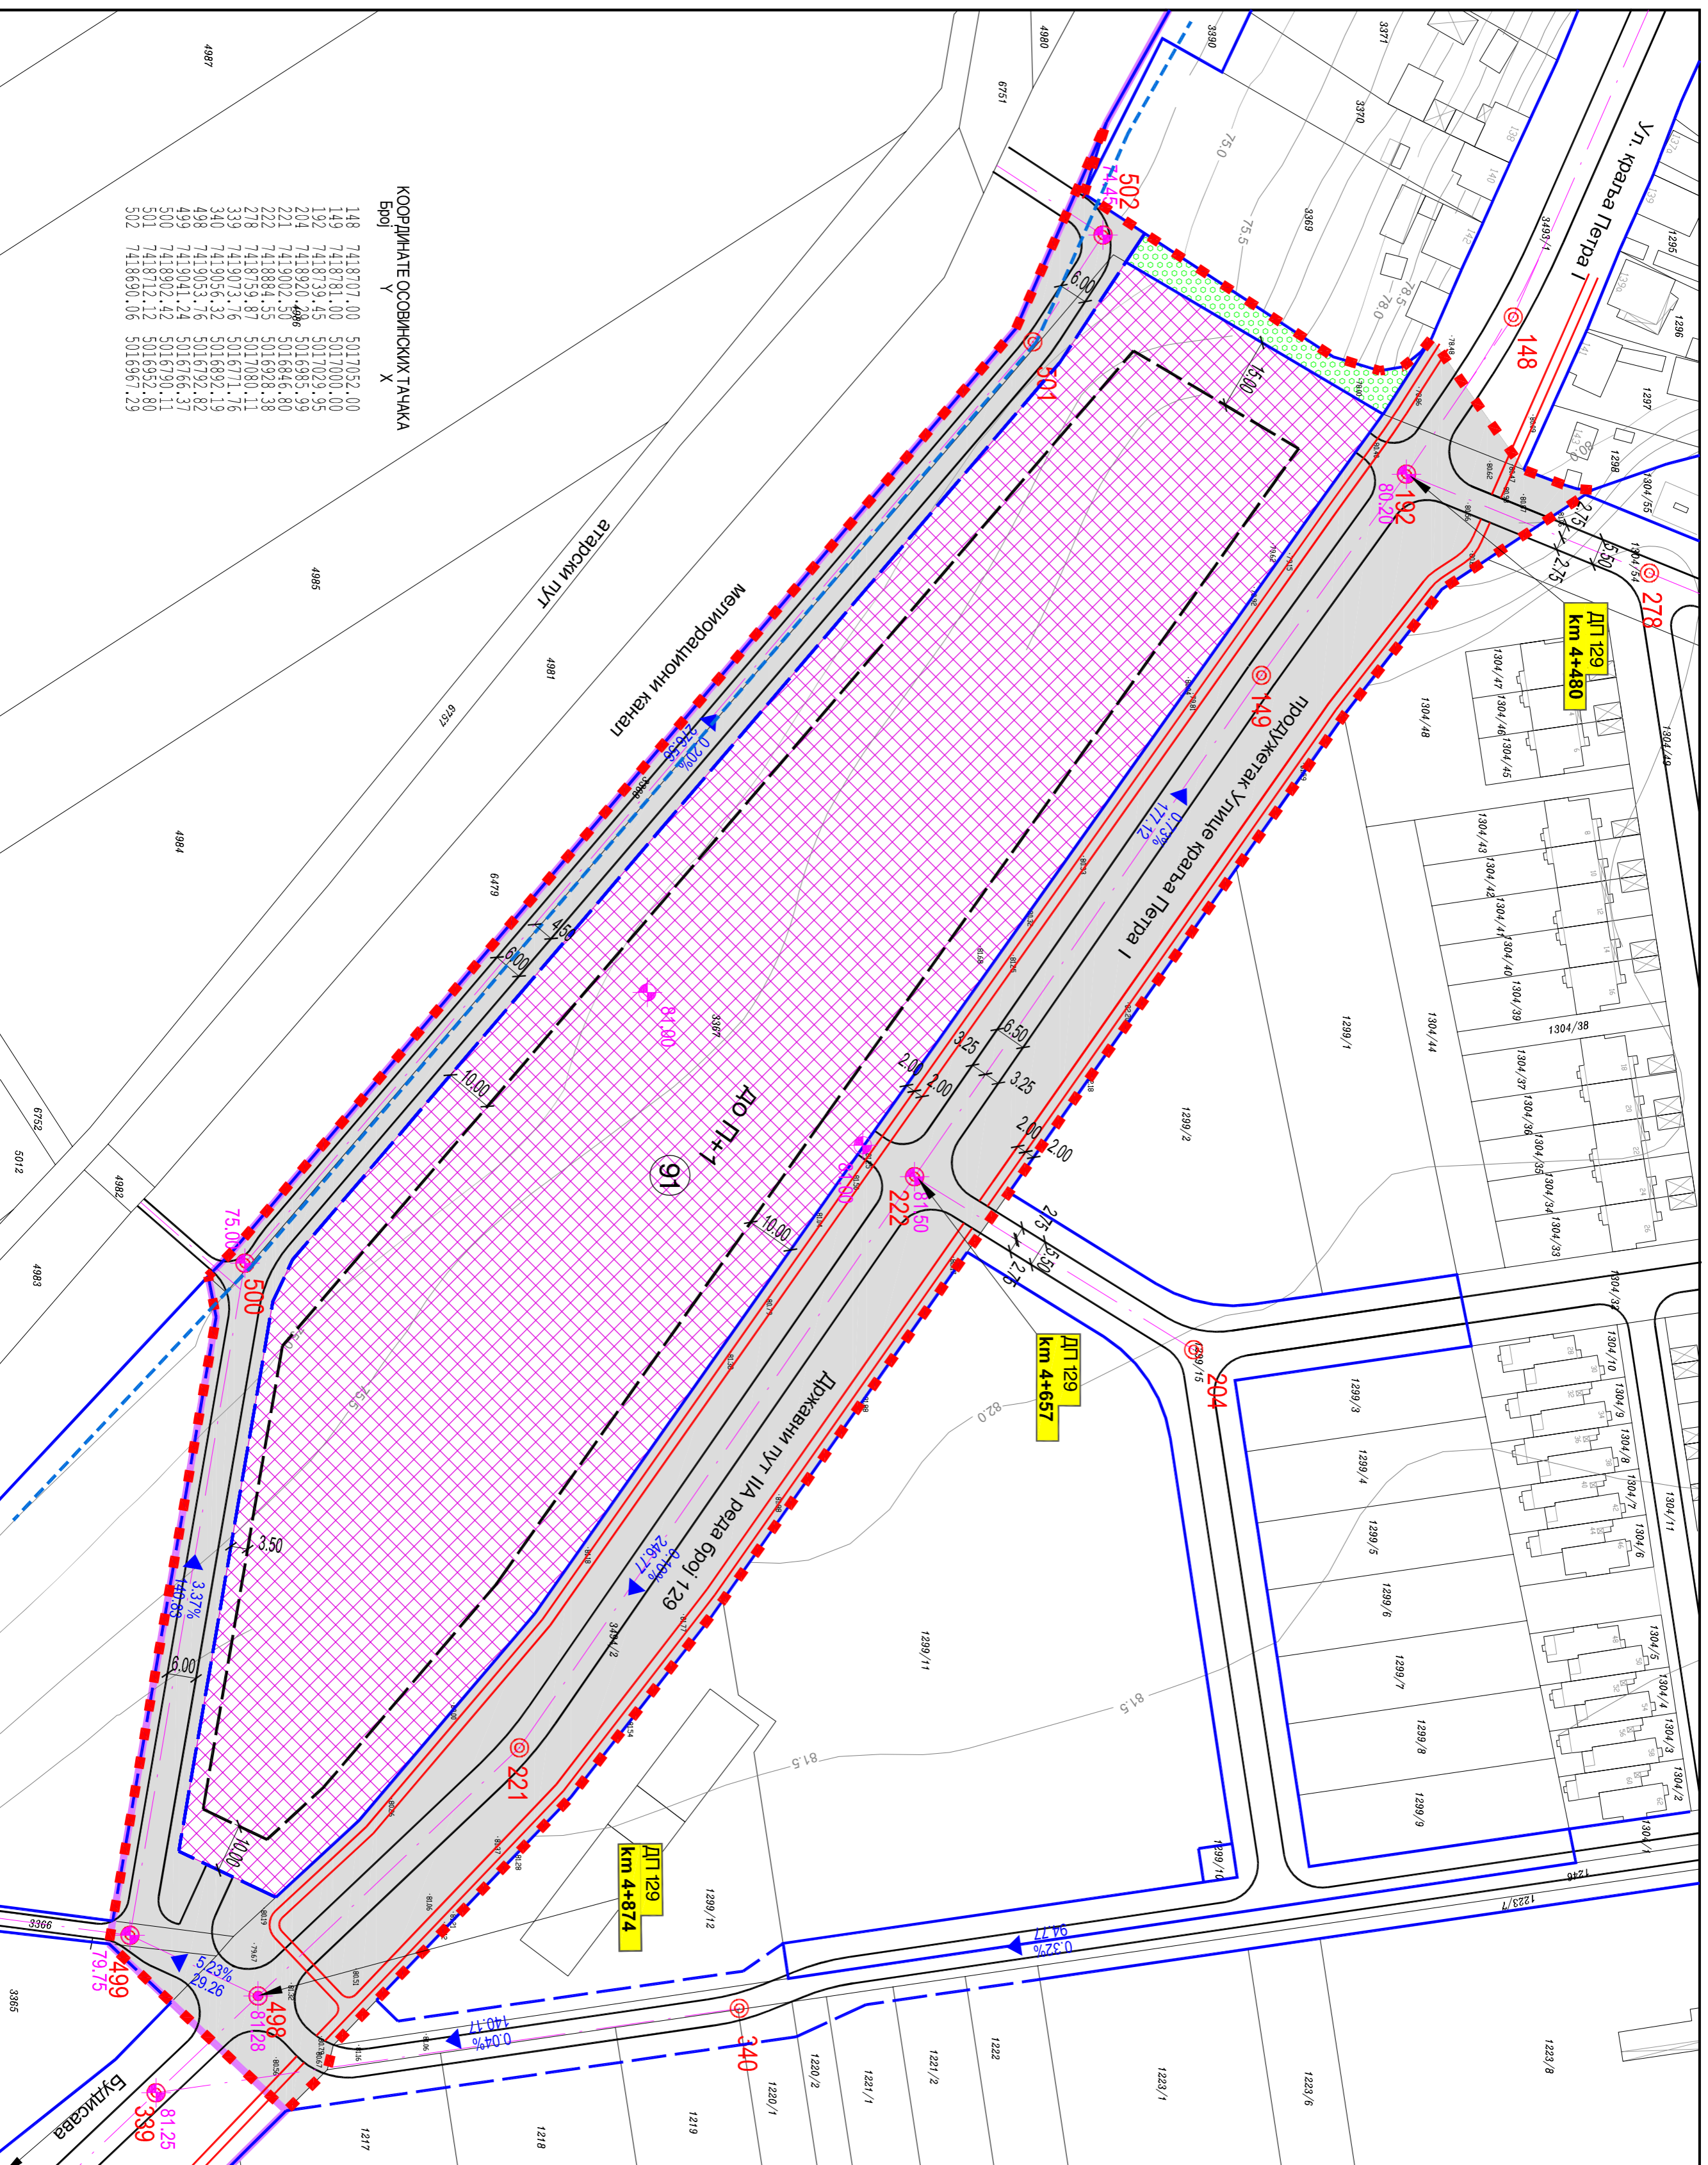

КООРДИНАТЕ ОСОВИНСКИХ ТАЧКА

Број	Y	X
148	7418707.00	5017052.00
149	7418781.00	5017000.00
192	7418739.45	5017029.95
204	7418920.28	5016985.95
221	7419002.48	5016926.80
222	7418924.32	5016938.98
218	7418944.32	5016928.38
339	7419013.76	5016971.78
340	7419056.32	5016892.19
498	7419041.24	5016792.82
500	7418902.42	5016790.11
501	7418712.12	5016952.80
502	7418690.06	5016967.29

НАЗИВ ПЛАНА	Јавно предузеће "УРБАНИЗАМ" Завод за урбанизам
ОДГОВОРНИ УРБАНИСТА	Е. ШУЉИЋАД ЈОВАНОВИЋ, дипл.инж.арх.
ОБРАЂИВАЧ	др А. ЈЕВРЕЊИЋ, дипл.инж.саобр. и др М. М. ПРИЋОРОВ, дипл.инж.град. и др. М. ПАВЉИЋ, држ.техн.
ТЕХНИЧКИ ДИРЕКТОР	С. КАЉЕНБЕРГЕР, дипл.инж.арх.
ДИРЕКТОР	Д. МИЉАДИНОВИЋ, дипл.инж.арх.
НАЗИВ КАРТЕ	План намене земљишта, саобраћаја, нивелације и регулације
ИЗРАДИО	ГРАД НОВИ САД
БРОЈ ЗАДАТКА:	1.4.23/18
ДАТУМ:	03. 2024.
РАЗМЕР:	1:1000
БРОЈ:	2