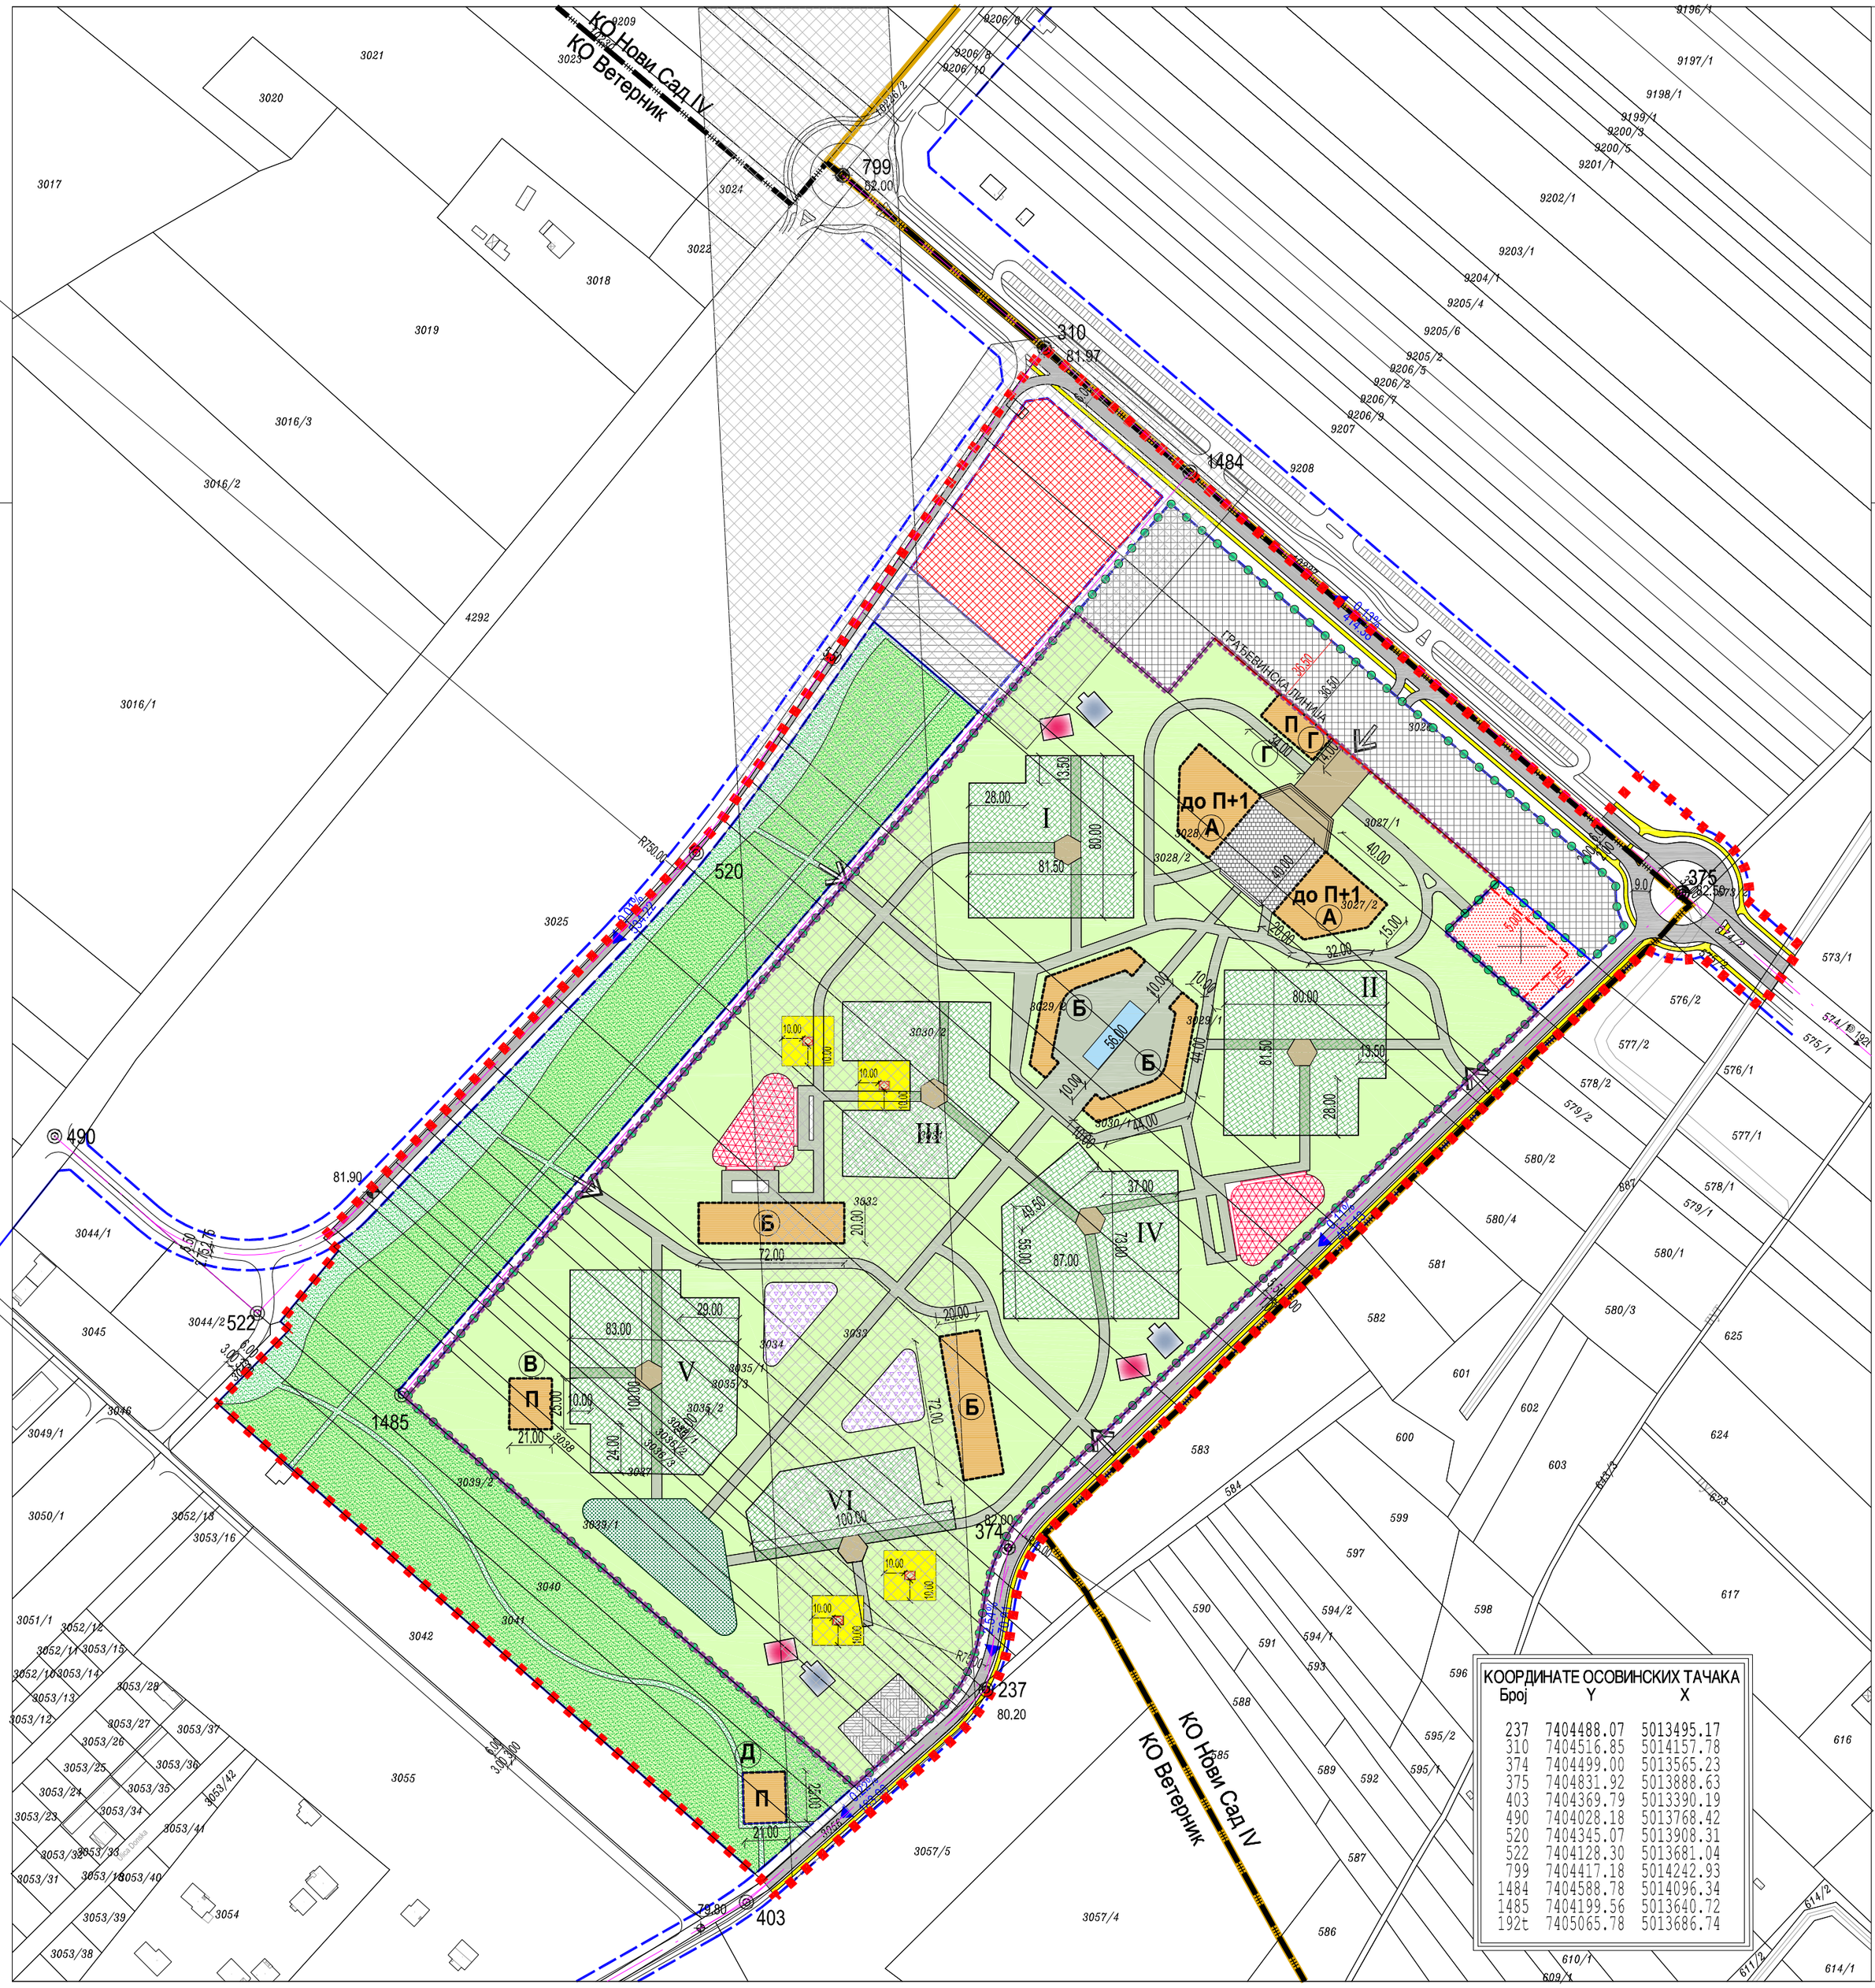

НАМЕНА ПОВРШИНА И ПОДЕЛА НА КАРАКТЕРИСТИЧНЕ ПОТЦЕЛИНЕ

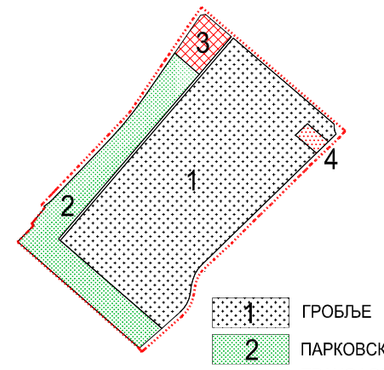

1 ГРОБЉЕ
2 ПАРКОВСКИ УРЕЂЕНА ПОВРШИНА
3 ТРАНСФОРМАТОРСКА СТАНИЦА
4 ВЕРСКИ КОМПЛЕКС

ЗОНА ИЗГРАДЊЕ ПЛАНИРАНИХ ОБЈЕКАТА

ГРОБЉЕ

- (А) КАПЕЛА, МРТВАЧНИЦА, САЛА ЗА ДАЋЕ И АДМИНИСТРАЦИЈА
- (Б) КОЛУМБАРИЈУМ
- (В) ВРТЛАРСКА КУЋА СА МАГАЦИНСКИМ ПРОСТОРОМ
- (Г) ПРАТЕЋЕ УСЛУГЕ ПРОДАЈЕ И ПОРТИРНИЦА

ПАРКОВСКИ УРЕЂЕНА ПОВРШИНА

- (Д) ПОМОЋНИ ОБЈЕКАТ - ОДРЖАВАЊЕ ПАРКА И ТОАЛЕТИ

ПЛАН ДЕТАЉНЕ РЕГУЛАЦИЈЕ НОВОГ ГРОБЉА У ВЕТЕРНИКУ

ПЛАН НАМЕНЕ ПОВРШИНА,САОБРАЋАЈА, РЕГУЛАЦИЈЕ И НИВЕЛАЦИЈЕ

ГРОБЉЕ

- ГРОБНА ПОЉА
- РУЖИЧЊАК СА ЗИДОМ СЕЋАЊА
- РОЗАРИЈУМ
- ШУМСКА ПАРЦЕЛА
- ОСАРИЈУМ И ЛАПИДАРИЈУМ
- ОПРОШТАЈНИ ТРГ
- ПЛАТО
- КОЛСКО-ПЕШАЧКЕ СТАЗЕ и плато код колумбаријума са воденом површином
- ПРОСТОР ЗА ОДЛАГАЊЕ РАЗНОВРСНОГ ОТПАДА
- ПАРКИНГ У ОКВИРУ ГРОБЉА, ИЗВАН ОГРАДЕ КОМПЛЕКСА
- ОЗЕЛЕЊЕНЕ ПОВРШИНЕ
- УЛАЗИ У КОМПЛЕКС ГРОБЉА
- ОГРАДА КОМПЛЕКСА ГРОБЉА

- ПАРКОВСКИ УРЕЂЕНА ПОВРШИНА
- ТРАНСФОРМАТОРСКА СТАНИЦА
- ВЕРСКИ КОМПЛЕКС
- ПАРКИНГ

САОБРАЋАЈ, РЕГУЛАЦИЈА И НИВЕЛАЦИЈА

- КОЛОВОЗ
- БИЦИКЛИСТИЧКА СТАЗА
- 375 ОСОВИНА И ОСОВИНСКА ТАЧКА
- 81.97 НИВЕЛЕТА
- 0.13% 414.38 НАГИБ НИВЕЛЕТЕ

РЕЖИМИ ЗАШТИТЕ ПРОСТОРА

- ЗАШТИТНИ ПОЈАС ДАЛЕКОВОДА И ТС 110/20 kV
- ЗАШТИТНИ ПОЈАС СТУБА ДАЛЕКОВОДА

- ГРАЂЕВИНСКА ЛИНИЈА
- РЕГУЛАЦИОНА ЛИНИЈА ПО ПОСТОЈЕЋОЈ ГРАНИЦИ ПАРЦЕЛЕ
- ПЛАНИРАНА РЕГУЛАЦИОНА ЛИНИЈА
- ГРАНИЦА ОБУХВАТА ПЛАНА
- ГРАНИЦА КАТАСТАРСКИХ ОПШТИНА
- ГРАНИЦА ГРАЂЕВИНСКОГ ПОДРУЧЈА ГРАДА НОВОГ САДА

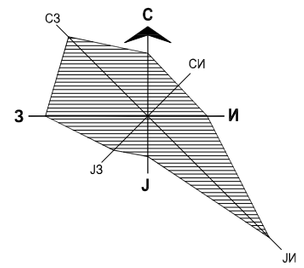

КООРДИНАТЕ ОСОВИНСКИХ ТАЧАКА

Број	Y	X
237	7404488.07	5013495.17
310	7404516.85	5014157.78
374	7404499.00	5013565.23
375	7404831.92	5013888.63
403	7404369.79	5013390.19
490	7404028.18	5013768.42
520	7404345.07	5013908.31
522	7404128.30	5013681.04
799	7404417.18	5014242.93
1484	7404588.78	5014096.34
1485	7404199.56	5013640.72
192t	7405065.78	5013686.74

Јавно предузеће **"УРБАНИЗАМ"** Завод за урбанизам
Нови Сад, Булевар цара Лазара 3/III

НАЗИВ ПЛАНА	ПЛАН ДЕТАЉНЕ РЕГУЛАЦИЈЕ НОВОГ ГРОБЉА У ВЕТЕРНИКУ					
ОДГОВОРНИ УРБАНИСТА	И. ГВОЗДЕНОВИЋ, дипл.инж.арх.		НАЗИВ КАРТЕ	ПЛАН НАМЕНЕ ПОВРШИНА,САОБРАЋАЈА, РЕГУЛАЦИЈЕ И НИВЕЛАЦИЈЕ		
ОБРАЂИВАЧ	А. ЈЕВЂЕНИЋ, дипл.инж.саоб.		НАРУЧИЛАЦ ИЗРАДЕ	ГРАД НОВИ САД		
ПОМОЋНИК ДИРЕКТОРА	Т. БУРСАЋ, дипл.инж.арх.		БРОЈ ЗАДАТКА:	ДАТУМ:	РАЗМЕРА:	БРОЈ:
ДИРЕКТОР	Д. МИЛАДИНОВИЋ, дипл.инж.арх.		1.4.4/21	11.2025.	1:2500	2