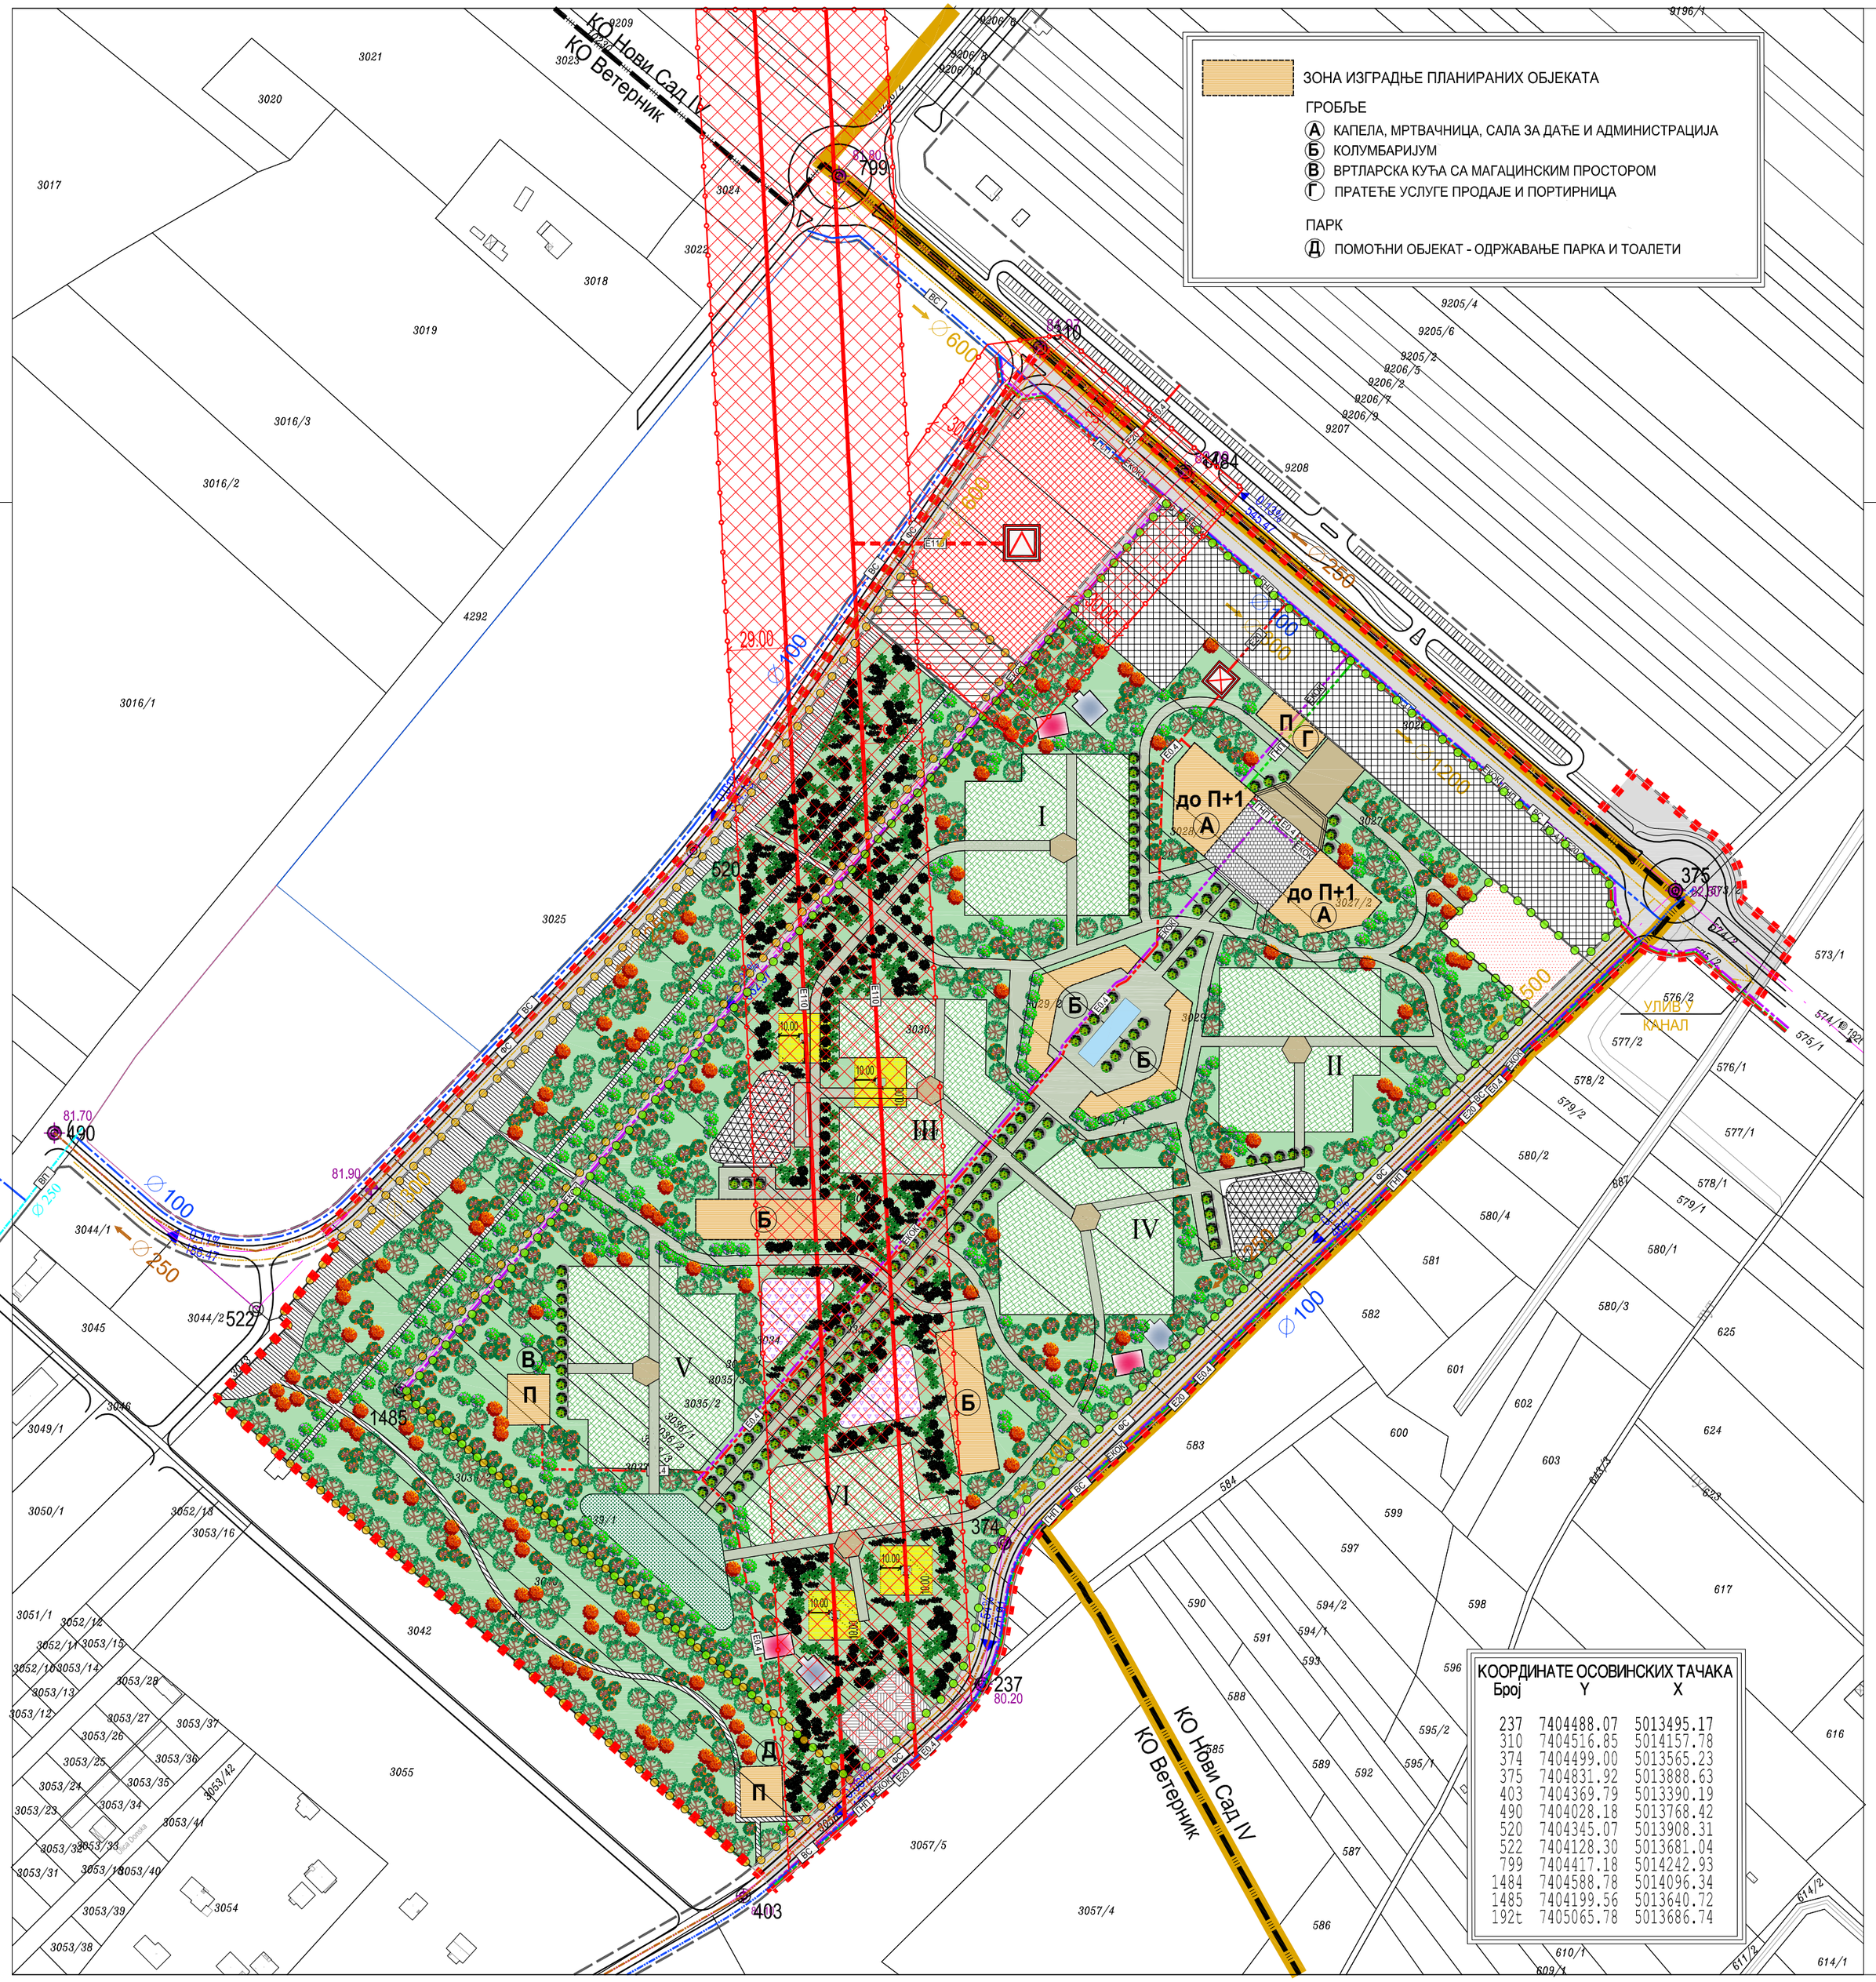

КООРДИНАТЕ ОСОВИНСКИХ ТАЧАКА		
Број	Y	X
237	7404488.07	5013495.17
310	7404516.85	5014157.78
374	7404499.00	5013565.23
375	7404831.92	5013888.63
403	7404369.79	5013390.19
490	7404028.18	5013768.42
520	7404345.07	5013908.31
522	7404128.30	5013681.04
799	7404417.18	5014242.93
1484	7404588.78	5014096.34
1485	7404199.56	5013640.72
192t	7405065.78	5013686.74

ГРОБЉЕ

- ГРОБНА ПОЉА
- РУЖИЧЊАК СА ЗИДОМ СЕЋАЊА
- РОЗАРИЈУМ
- ШУМСКА ПАРЦЕЛА
- ОСАРИЈУМ И ЛАПИДАРИЈУМ
- ОПРОШТАЈНИ ТРГ
- ПЛАТО
- КОЛСКО-ПЕШАЧКЕ СТАЗЕ и плато код колумбаријума са воденом површином
- ПРОСТОР ЗА ОДЛАГАЊЕ РАЗНОВРСНОГ ОТПАДА
- ПАРКИНГ У ОКВИРУ ГРОБЉА, ИЗВАН ОГРАДЕ КОМПЛЕКСА

ПАРК

- СТАЗЕ
- ТРАНСФОРМАТОРСКА СТАНИЦА
- ВЕРСКИ КОМПЛЕКС
- ПАРКИНГ

ПЛАН ДЕТАЉНЕ РЕГУЛАЦИЈЕ НОВОГ ГРОБЉА У ВЕТЕРНИКУ

СИНХРОН ПЛАН ИНФРАСТРУКТУРЕ И ЗЕЛЕНИЛА

ВОДНА ИНФРАСТРУКТУРА

- ВОДОВОД ПРИМАРН-СТАЊЕ
- ВОДОВОД СЕКУНДАРНИ-ПЛАН
- КАНАЛИЗАЦИЈА-ПЛАН
- КАНАЛИЗАЦИЈА АТМОСФЕРСКА-ПЛАН

ЕНЕРГЕТСКА ИНФРАСТРУКТУРА

- ДАЛЕКОВОД 110 kV - СТАЊЕ
- ДАЛЕКОВОД 110 kV - ПЛАН
- ЗАШТИТНИ ПОЈАС ДАЛЕКОВОДА И ТС 110/20 kV
- ЗАШТИТНИ ПОЈАС СТУБА ДАЛЕКОВОДА
- ТРАНСФОРМАТОРСКА СТАНИЦА 110/20 kV - ПЛАН
- ТРАНСФОРМАТОРСКА СТАНИЦА 20/0,4 kV - ПЛАН
- ПОДЗЕМНА 20 kV и 0,4 kV МРЕЖА - ПЛАН
- ГАСОВОД ПРИТИСКА ДО 16 бар - ПЛАН
- ТК ОПТИЧКИ КАБЕЛ - ПЛАН

ЗЕЛЕНИЛО

- ВИСОКА ЛИШЋАРСКА ВЕГЕТАЦИЈА
- СРЕДЊЕ ВИСОКА ЛИШЋАРСКА ВЕГЕТАЦИЈА
- ОБЛИКОВАНИ ЧЕТИНАРИ
- ДЕКОРАТИВНА ЖБУНАСТА ВЕГЕТАЦИЈА
- ТРАВЊАК

- РЕГУЛАЦИОНА ЛИНИЈА ПО ПОСТОЈЕЋОЈ ГРАНИЦИ ПАРЦЕЛЕ
- ПЛАНИРАНА РЕГУЛАЦИОНА ЛИНИЈА
- ГРАНИЦА ОБУХВАТА ПЛАНА
- ГРАНИЦА КАТАСТАРСКИХ ОПШТИНА
- ГРАНИЦА ГРАЂЕВИНСКОГ ПОДРУЧЈА ГРАДА НОВОГ САДА

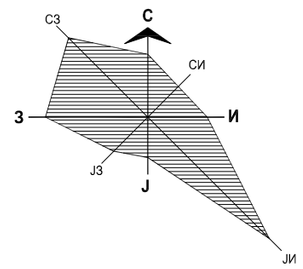

Јавно предузеће **"УРБАНИЗАМ"** Завод за урбанизам
Нови Сад, Булевар цара Лазара 3/III

НАЗИВ ПЛАНА	ПЛАН ДЕТАЉНЕ РЕГУЛАЦИЈЕ НОВОГ ГРОБЉА У ВЕТЕРНИКУ					
ОДГОВОРНИ УРБАНИСТА	И. ГВОЗДЕНОВИЋ, дипл.инж.арх.		НАЗИВ КАРТЕ	СИНХРОН ПЛАН ИНФРАСТРУКТУРЕ И ЗЕЛЕНИЛА		
ОБРАЂИВАЧ	О. ТОЛМАЧ дипл.грађ.инж. В. МАРКОВИЋ, дипл.инж.ел. Ј.РОВЧАНИН, маст.инж.пејз.арх.		НАРУЧИЛАЦ ИЗРАДЕ	ГРАД НОВИ САД		
ПОМОЋНИК ДИРЕКТОРА	Т. БУРСАЋ дипл.инж.арх.		БРОЈ ЗАДАТКА:	ДАТУМ:	РАЗМЕРА:	БРОЈ:
ДИРЕКТОР	Д. МИЛАДИНОВИЋ, дипл.инж.арх.		1.4.4/21	11.2025.	1:2500	6