


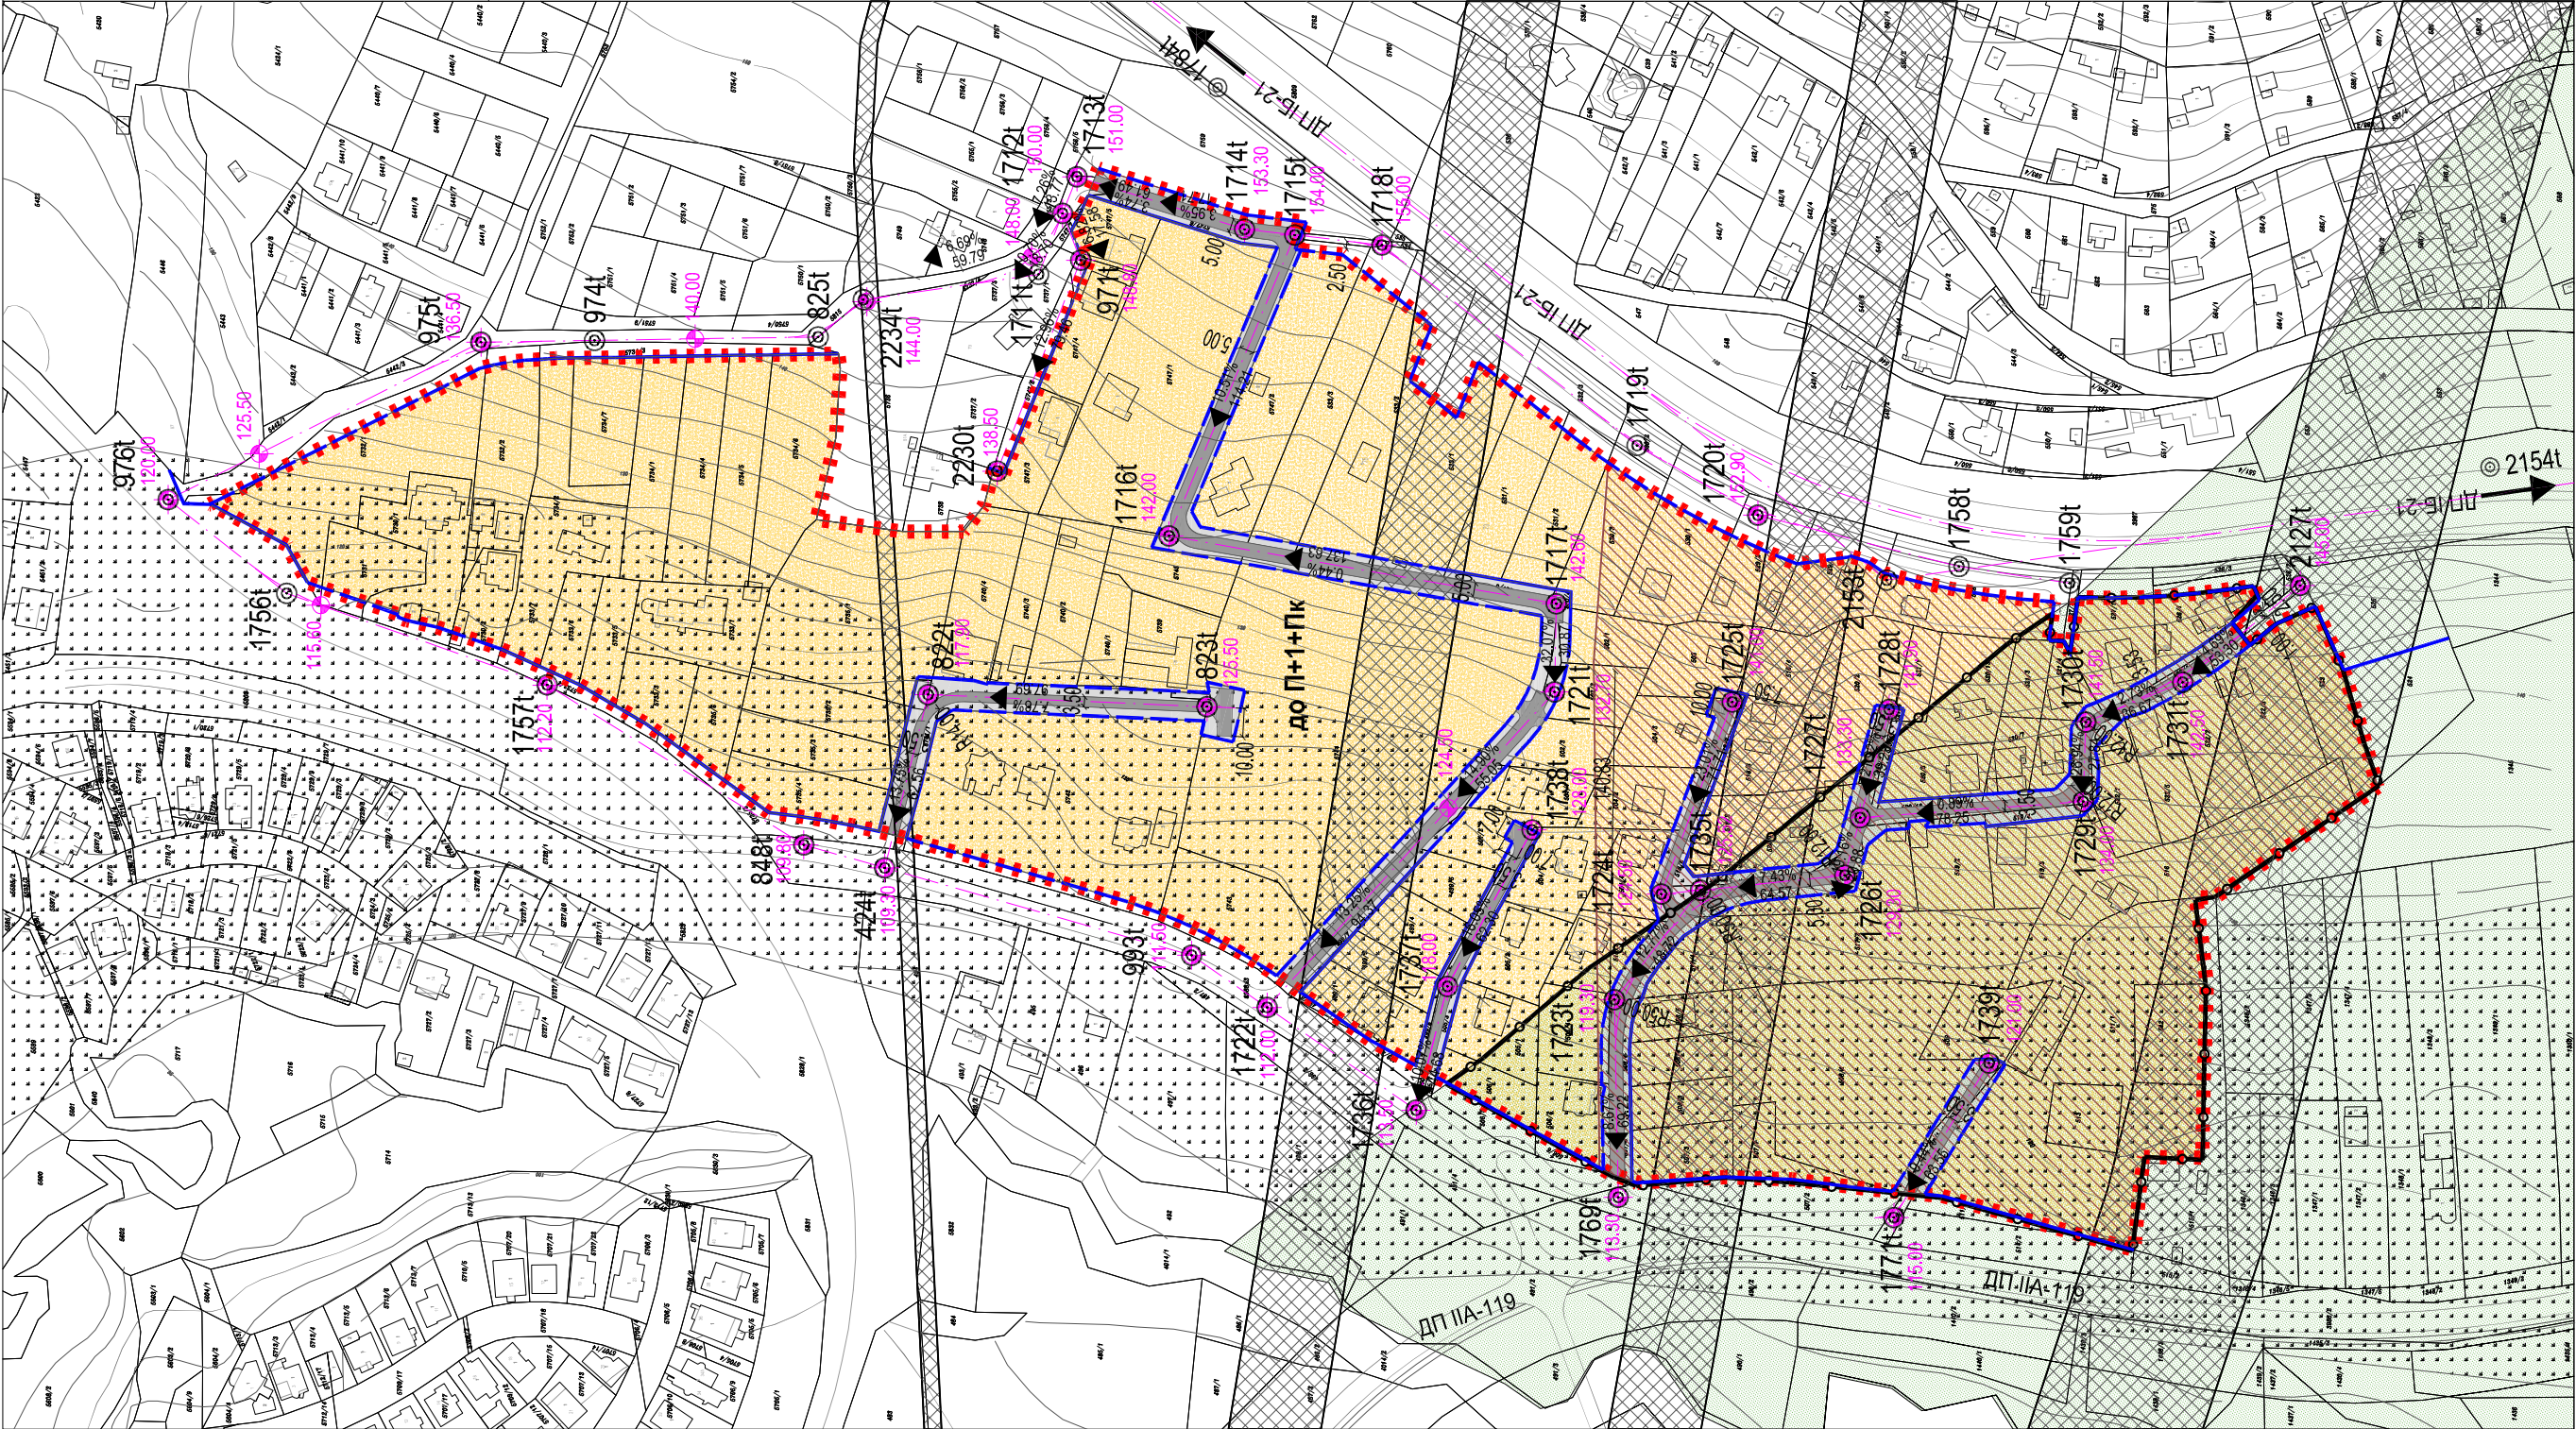

КООРДИНАТЕ ОСОВИНСКИХ ТАЧКА					
Број	Y	X	Број	Y	X
424t	7409524.78	5008235.91	1714t	7409748.42	5008109.93
824t	7409585.46	5008220.70	1719t	7409746.39	5008092.34
823t	7409581.23	5008123.10	1716t	7409641.01	5007816.39
825t	7409710.71	5008259.20	1717t	7409617.26	5008000.80
848t	7409532.84	5008264.20	1718t	7409742.88	5008061.83
971t	7409737.58	5008167.27	1719t	7409672.68	5007972.52
974t	7409709.49	5008337.45	1720t	7409648.31	5007930.27
975t	7409708.87	5008377.22	1721t	7409586.40	5008001.42
976t	7409653.75	5008486.70	1722t	7409475.93	5008102.03
993t	7409494.48	5008428.48	1723t	7409478.65	5007980.45
1711t	7409732.62	5008182.03	1724t	7409515.60	5007964.06
1712t	7409753.97	5008173.64	1725t	7409588.87	5008354.03
1713t	7409766.79	5008168.61	1726t	7409522.20	5007899.83

ПЛАН ДЕТАЉНЕ РЕГУЛАЦИЈЕ

"МАЛИ ДО" - ПРОШИРЕЊЕ У СРЕМСКОЈ КАМЕНИЦИ

ПЛАН НАМЕНЕ ПОВРШИНА, САОБРАЋАЈА, РЕГУЛАЦИЈЕ И НИВЕЛАЦИЈЕ

НАМЕНА ПОВРШИНА

Породично становање (до П+1+Пк)

САОБРАЋАЈ, РЕГУЛАЦИЈА И НИВЕЛАЦИЈА

САОБРАЋАЈНЕ ПОВРШИНЕ

КОЛОВОЗ

ОСОВИНА И ОСОВИНСКА ТАЧКА

НИВЕЛЕТА

НАГИБ НИВЕЛЕТЕ (%)
РАСТОЈАЊЕ (m)

СТАБИЛНОСТ ТЕРЕНА

НЕСТАБИЛНЕ ПАДИНЕ И УМИРЕНА КЛИЗИШТА (зона обавезних геомеханичких истраживања)

НОСИВОСТ ТЕРЕНА

ТЕРЕН СА ПОСЕБНИМ УСЛОВИМА ЗА ИЗГРАДЊУ (зона обавезних геомеханичких истраживања)

ЗОНА КОНТРОЛИСАНЕ ГРАДЊЕ


ЕНЕРГЕТСКИ КОРИДОР

РЕГУЛАЦИОНА ЛИНИЈА ПО ПОСТОЈЕЋОЈ ГРАНИЦИ ПАРЦЕЛЕ


ПЛАНИРАНА РЕГУЛАЦИОНА ЛИНИЈА

ЦЕЛИНА ЗА КОЈУ СУ ОСНОВ ЗА РЕАЛИЗАЦИЈУ ПЛАН
ДЕТАЉНЕ РЕГУЛАЦИЈЕ И ПЛАН ГЕНЕРАЛНЕ РЕГУЛАЦИЈЕ

ГРАНИЦА ОБУХВАТА ПЛАНА

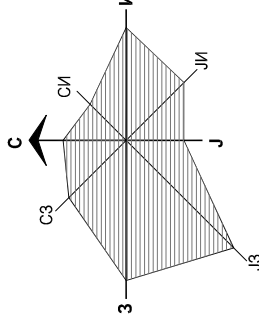

Јавно предузеће **"УРБАНИЗАМ"** Завод за урбанизам
Нови Сад, Булевар цара Лазара 3/III

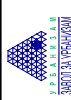

ПЛАН ДЕТАЉНЕ РЕГУЛАЦИЈЕ

"МАЛИ ДО" - ПРОШИРЕЊЕ У СРЕМСКОЈ КАМЕНИЦИ

НАЗИВ ПЛАНА	"МАЛИ ДО" - ПРОШИРЕЊЕ У СРЕМСКОЈ КАМЕНИЦИ	
ОДГОВОРНИ УРБАНИСТА	Мр. В.В. Ђурић, дипл.инж.арх.	ПЛАН НАМЕНЕ ЗЕМЉИШТА, САОБРАЋАЈА, РЕГУЛАЦИЈЕ И НИВЕЛАЦИЈЕ
ОБРАЂИВАЧ	А.ПАЊКОВИЋ, дипл.инж.саобр. Ј.ДРАГОСЛАВИЋ, дипл.инж.геод. Ј.БОЛТИЋ, геод. техн.	ГРАД НОВИ САД
ПОМОЋНИК ДИРЕКТОРА	С.КАЦЕНБЕРГЕР, дипл.инж.арх.	БРОЈ ЗАДАТКА: 1.4.13/21
ДИРЕКТОР	Д.МИЛАДИНОВИЋ, дипл.инж.арх.	БРОЈ: 2
РАЗМЕРА: 1:2500		ДАТУМ: 07.2025.