
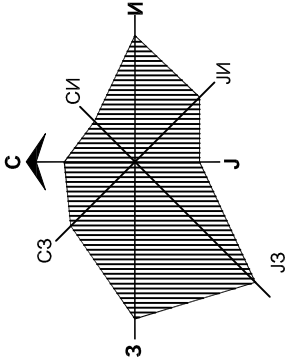


КООРДИНАТЕ ОСОВИНСКИХ ТАЧАКА			
Број	Y	X	
391t	7408602.09	5009160.28	
392t	7408589.42	5009155.22	
393t	7408575.32	5009149.58	
394t	7408596.99	5009134.56	

КООРДИНАТЕ ДЕТАЉНИХ ТАЧАКА			
Број	Y	X	
1	7408484.51	5009195.82	
2	7408522.15	5009208.90	
3	7408528.70	5009192.76	
4	7408538.61	5009196.90	
5	7408555.73	5009207.71	
6	7408574.39	5009214.96	
7	7408596.54	5009218.65	
8	7408603.78	5009202.56	
9	7408620.54	5009208.95	
10	7408639.75	5009214.92	
11	7408643.15	5009216.22	
12	7408632.79	5009239.81	
13	7408647.79	5009246.78	
14	7408666.72	5009253.39	
15	7408686.50	5009258.01	
16	7408699.16	5009260.98	
17	7408702.20	5009262.43	

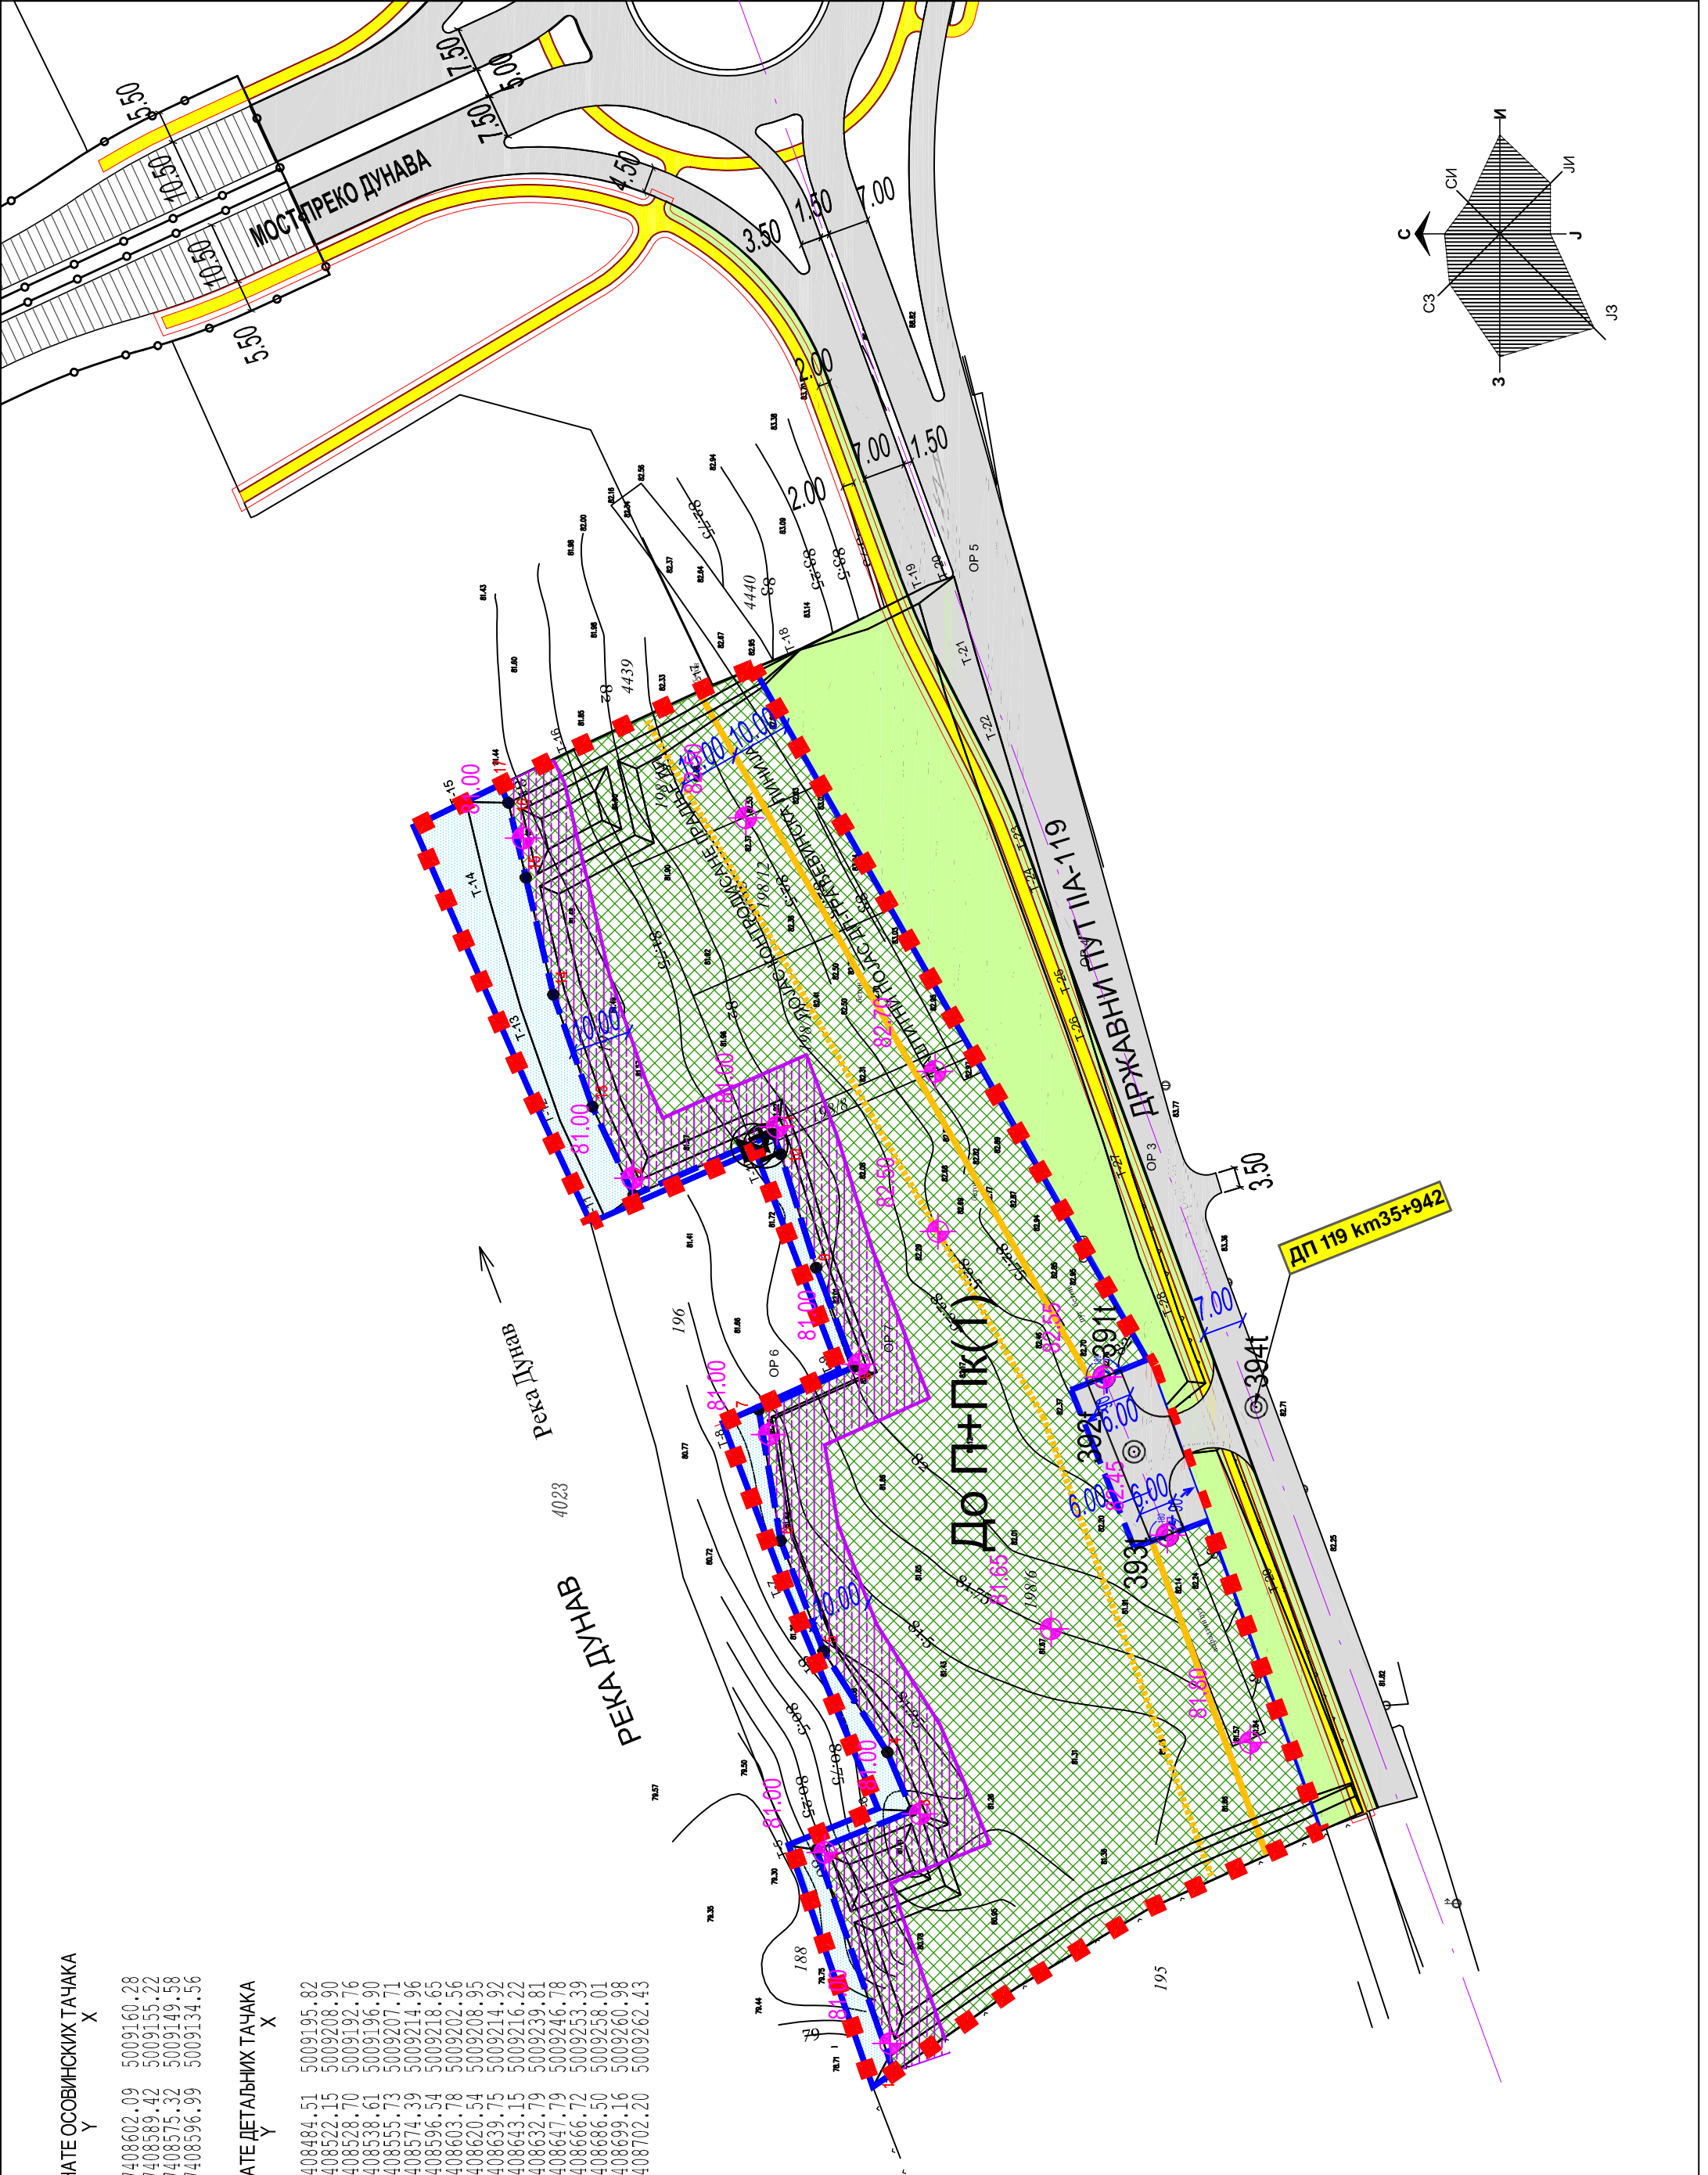

ИЗМЕНЕ И ДОПУНЕ ПЛАНА ГЕНЕРАЛНЕ РЕГУЛАЦИЈЕ СРЕМСКЕ КАМЕНИЦЕ СА ОКРУЖЕЊЕМ (локалитет на парцелама бр. 197, 198/6, 198/8, 198/10, 198/12 и 198/14 КО Сремска Каменица)

ПЛАН НАМЕНЕ ПОВРШИНА, САОБРАЋАЈА, НИВЕЛАЦИЈЕ И РЕГУЛАЦИЈЕ

ПОВРШИНЕ ЈАВНЕ НАМЕНЕ
-САОБРАЋАЈНЕ ПОВРШИНЕ-

- КОЛОВОЗ
- БИЦИКЛИСТИЧКА СТАЗА
- ОЗЕЛЕЊЕНЕ И ПЕШАЧКЕ ПОВРШИНЕ

ПОВРШИНЕ ОСТАЛИХ НАМЕНА

- ТУРИСТИЧКО-СПОРТСКО-РЕКРЕАТИВНЕ ПОВРШИНЕ - ДО П+Пк(1)
- ЗАШТИТНИ ПОЈАС РЕКЕ ДУНАВ-ИНСПЕКЦИОНА СТАЗА
- ВОДНО ЗЕМЉИШТЕ

- ОРИЕНТАЦИОНИ СТАЦИОНАЖА НА ДП
- ОРИЕНТАЦИОНА НИВЕЛСТА
- РЕГУЛАЦИОНА ЛИНИЈА ПО ПОСТОЈЕЋОЈ ГРАНИЦИ ПАРЦЕЛЕ
- ПЛАНИРАНА РЕГУЛАЦИОНА ЛИНИЈА
- ЗАШТИТНИ ПОЈАС ДП-ГРАЂЕВИНСКА ЛИНИЈА
- ПОЈАС КОНТРОЛИСАНЕ ГРАДЊЕ ДП
- ГРАНИЦА ОБУХВАТА ИЗМЕНА И ДОПУНА ПЛАНА ГЕНЕРАЛНЕ РЕГУЛАЦИЈЕ



Јавно предузеће "УРБАНИЗАМ" Завод за урбанизам
Нови Сад, Булевар цара Лазара 3/III

НАЗИВ ПЛАНА	ИЗМЕНЕ И ДОПУНЕ ПЛАНА ГЕНЕРАЛНЕ РЕГУЛАЦИЈЕ СРЕМСКЕ КАМЕНИЦЕ СА ОКРУЖЕЊЕМ (локалитет на парцелама бр. 197, 198/6, 198/8, 198/10, 198/12 и 198/14 КО Сремска Каменица)		
ОДГОВОРНИ УРБАНИСТА	В. КРВАВАЦ, маг. инж. арх.	НАЗИВ КАРТЕ	ПЛАН НАМЕНЕ ПОВРШИНА САОБРАЋАЈА, НИВЕЛАЦИЈЕ И РЕГУЛАЦИЈЕ
ОБРАЂИВАЧ	В. КРВАВАЦ, маг. инж. арх. М. А. ЈЕВЉЕНИЋ, дипл. инж. саоб. Ј. ДРАГОЈЕВИЋ, маг. инж. геод. Т. ЂОРАЦ, дипл. инж. пејз. арх.	НАРУЧИЛАЦ ИЗРАДЕ	НИКОЛА ХРИСТИЋ, ЛЕДИНАЧКИ ПУТ 6, СРЕМСКА КАМЕНИЦА
ПОМОЋНИК ДИРЕКТОРА	Т. БУРСАЋ, дипл. инж. арх.	БРОЈ ЗАДАТКА:	ДАТУМ:
ДИРЕКТОР	Д. МИЛАДИНОВИЋ, дипл. инж. арх.	2.3.5/21	12.2025.
		РАЗМЕР:	БРОЈ:
		1:1000	3