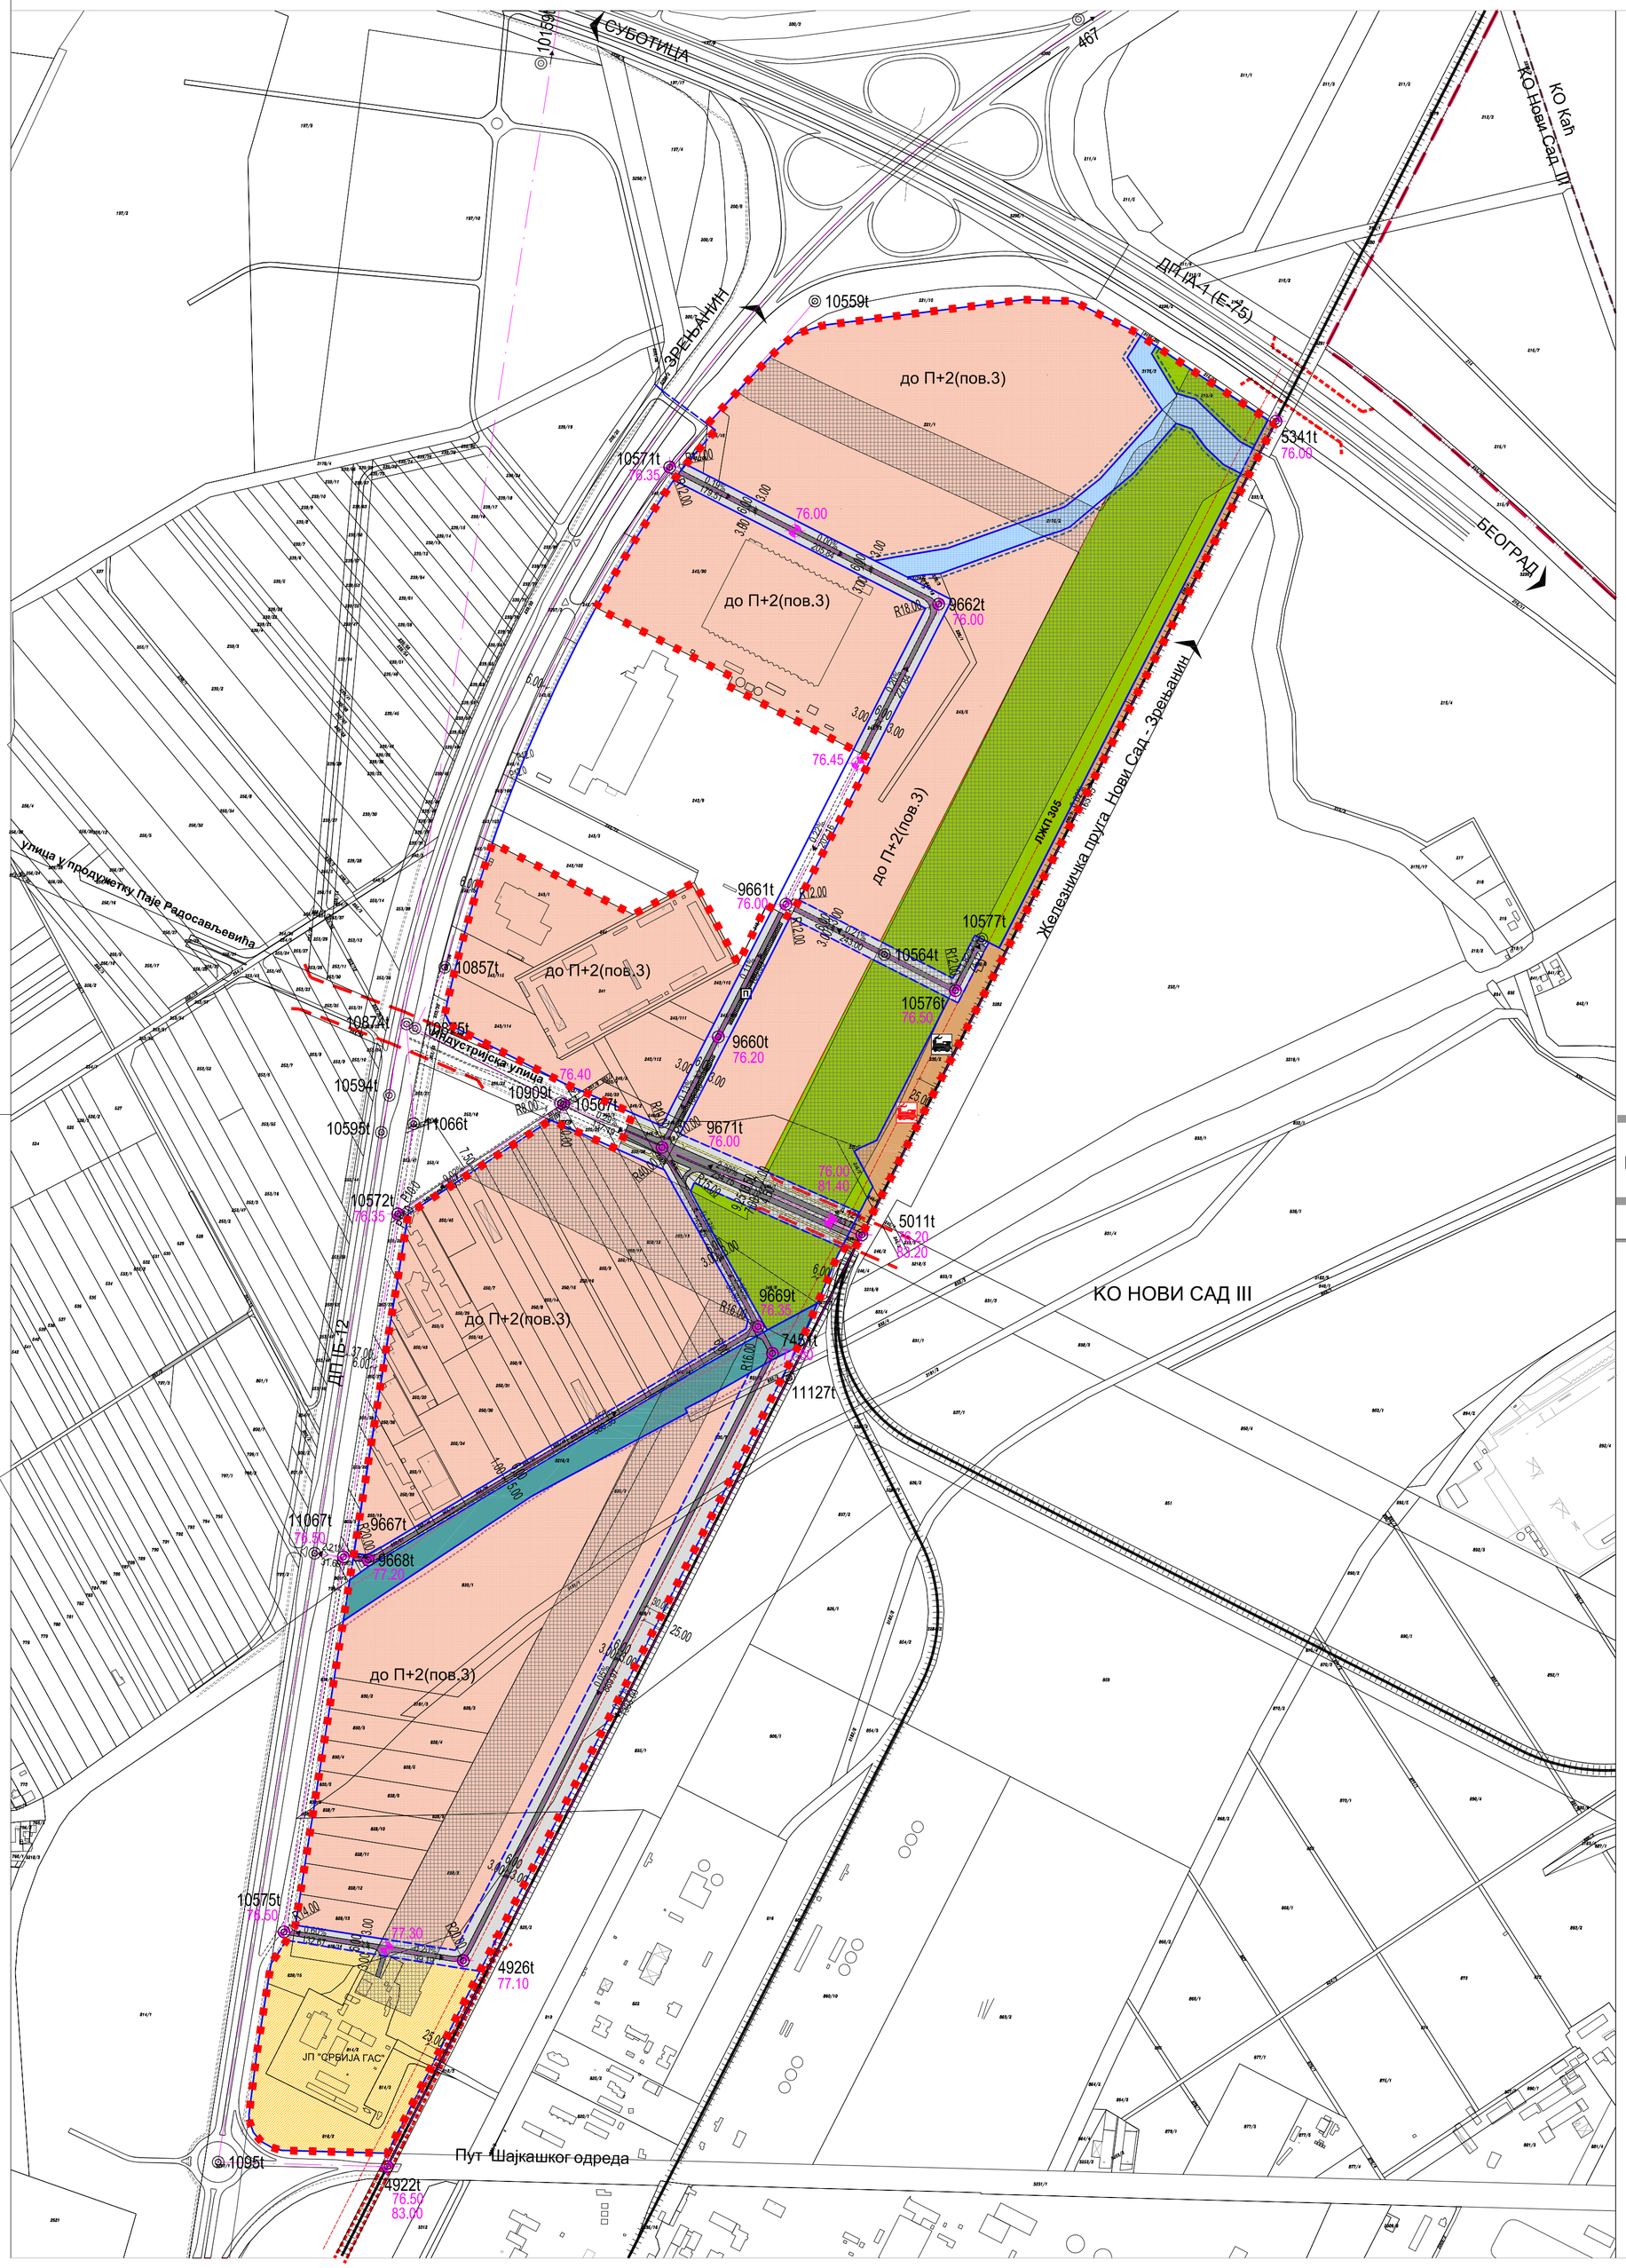

КООРДИНАТЕ ОСОВИНСКИХ ТАЧАКА

Број	Y	X
467	7414815.93	5018969.46
1095t	7410266.85	5015721.12
4922t	7410482.95	5015715.39
4926t	7410579.82	5015978.35
5011t	7411088.73	5016905.03
5341t	7411617.55	5017943.60
7451t	7410974.58	5016753.60
9660t	7410905.43	5017157.71
9661t	7410991.64	5017327.02
9662t	7411186.76	5017710.20
9667t	7410426.75	5016493.81
9668t	7410458.20	5016489.88
9669t	7410956.20	5016787.87
9671t	7410833.54	5017016.53
10159t	7410729.37	5018640.46
10559t	7411028.77	5018096.98
10564t	7411117.51	5017262.93
10567t	7410707.83	5017071.46
10571t	7410843.36	5017885.06
10572t	7410496.13	5016931.67
10575t	7410350.88	5016015.03
10576t	7411208.18	5017216.76
10577t	7411241.81	5017282.81
10594t	7410485.32	5017082.95
10595t	7410475.17	5017035.82
10857t	7410556.09	5017246.53
10874t	7410507.39	5017174.13
10875t	7410518.33	5017168.51
10909t	7410703.79	5017073.22
11066t	7410516.44	5017046.84
11067t	7410390.02	5016498.40
11127t	7410995.70	5016722.35

ПЛАН ДЕТАЉНЕ РЕГУЛАЦИЈЕ ПРОСТОРА ЗА ПОСЛОВАЊЕ НА УЛАЗНОМ ПРАВЦУ ИСТОЧНО ОД ПУТА ІБ-12 У НОВОМ САДУ

ПЛАН НАМЕНЕ ПОВРШИНА, САОБРАЋАЈА, РЕГУЛАЦИЈЕ И НИВЕЛАЦИЈЕ

НАМЕНА ПОВРШИНА

- ПОСЛОВАЊЕ ТЕРЦИЈАРНОГ СЕКТОРА И ПРОИЗВОДЊА
- ЗАШТИТНО ЗЕЛЕНИЛО
- ЗЕЛЕНА ПОВРШИНА НА ПРОСТОРУ НЕКАДАШЊЕГ ОДБРАМБЕНОГ НАСИПА "НОВОСАДСКИ"
- ОТВОРЕНИ МЕЛИОРАТИВНИ КАНАЛ
- КОМПЛЕКС ЈП "СРБИЈА ГАС" НОВИ САД
- ЖЕЛЕЗНИЧКО ПОДРУЧЈЕ
- ДРУМСКИ САОБРАЋАЈ

САОБРАЋАЈ, РЕГУЛАЦИЈА И НИВЕЛАЦИЈА

- КОЛОВОЗ
- БИЦИКЛИСТИЧКА СТАЗА
- УЛИЧНИ ПАРКИНЗИ
- ПЛАНИРАНИ ДЕНИВЕЛИСАНИ УКРШТАЈ
- 9661t ОСОВИНЕ И ОСОВИНСКЕ ТАЧКЕ
- 76.00 НИВЕЛЕТА
- 0.21% 243.00 НАГИБ НИВЕЛЕТЕ

ПРОСТОРНЕ ЦЕЛИНЕ

ЖЕЛЕЗНИЧКА ИНФРАСТРУКТУРА

- ПОСТОЈЕЋА ЈЕДНОКОЛОСЕЧНА ЖЕЛ. ПРУГА
- ПЛАНИРАНА ЈЕДНОКОЛОСЕЧНА ЖЕЛ. ПРУГА
- ПУТНИЧКА ЖЕЛЕЗНИЧКА СТАНИЦА
- ТЕРЕТНА ЖЕЛЕЗНИЧКА СТАНИЦА

ЗАШТИТА ПРОСТОРА

- ИНФРАСТРУКТУРНИ ПОЈАС ПРУГЕ 25m
- ЗАШТИТНИ ПОЈАС КАНАЛА 5m
- ЗАШТИТНИ ПОЈАС НАСИПА 0-10m
- ЗАШТИТНИ КОРИДОР ЕНЕРГЕТСКЕ ИНФРАСТРУКТУРЕ
- РЕГУЛАЦИОНА ЛИНИЈА ПО ПОСТОЈЕЋОЈ ГРАНИЦИ ПАРЦЕЛЕ
- ПЛАНИРАНА РЕГУЛАЦИОНА ЛИНИЈА
- ПЛАНИРАНА ГРАНИЦА ПАРЦЕЛЕ
- ГРАНИЦА ГРАЂЕВИНСКОГ ПОДРУЧЈА ГРАДА НОВОГ САДА
- ГРАНИЦА КАТАСТАРСКИХ ОПШТИНА
- ГРАНИЦА ОБУХВАТА ПЛАНА

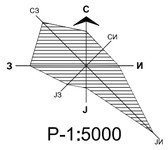

Р-1:5000

Јавно предузеће **"УРБАНИЗАМ"** Завод за урбанизам
Нови Сад, Булевар цара Лазара 3/III

НАЗИВ ПЛАНА	ПЛАН ДЕТАЉНЕ РЕГУЛАЦИЈЕПРОСТОРА ЗА ПОСЛОВАЊЕ НА УЛАЗНОМ ПРАВЦУ ИСТОЧНО ОД ПУТА ІБ-12 У НОВОМ САДУ					
ОДГОВОРНИ УРБАНИСТА	А.САВИЋ, дипл.инж.арх.		НАЗИВ КАРТЕ	ПЛАН НАМЕНЕ ПОВРШИНА, САОБРАЋАЈА, РЕГУЛАЦИЈЕ И НИВЕЛАЦИЈЕ		
ОБРАЂИВАЧ	Ј.ДРАГОЈЕВИЋ, дипл.инж.геод. А.ПАЊКОВИЋ, дипл.инж.саобр.		НАРУЧИЛАЦ ИЗРАДЕ	ГРАД НОВИ САД		
ПОМОЋНИК ДИРЕКТОРА	С.КАЦЕНБЕРГЕР, дипл.инж.арх.		БРОЈ ЗАДАТКА:	ДАТУМ:	РАЗМЕРА:	БРОЈ:
ДИРЕКТОР	Д.МИЛАДИНОВИЋ, дипл.инж.арх.		1.4.8/22	01.2025.	1:5000	2