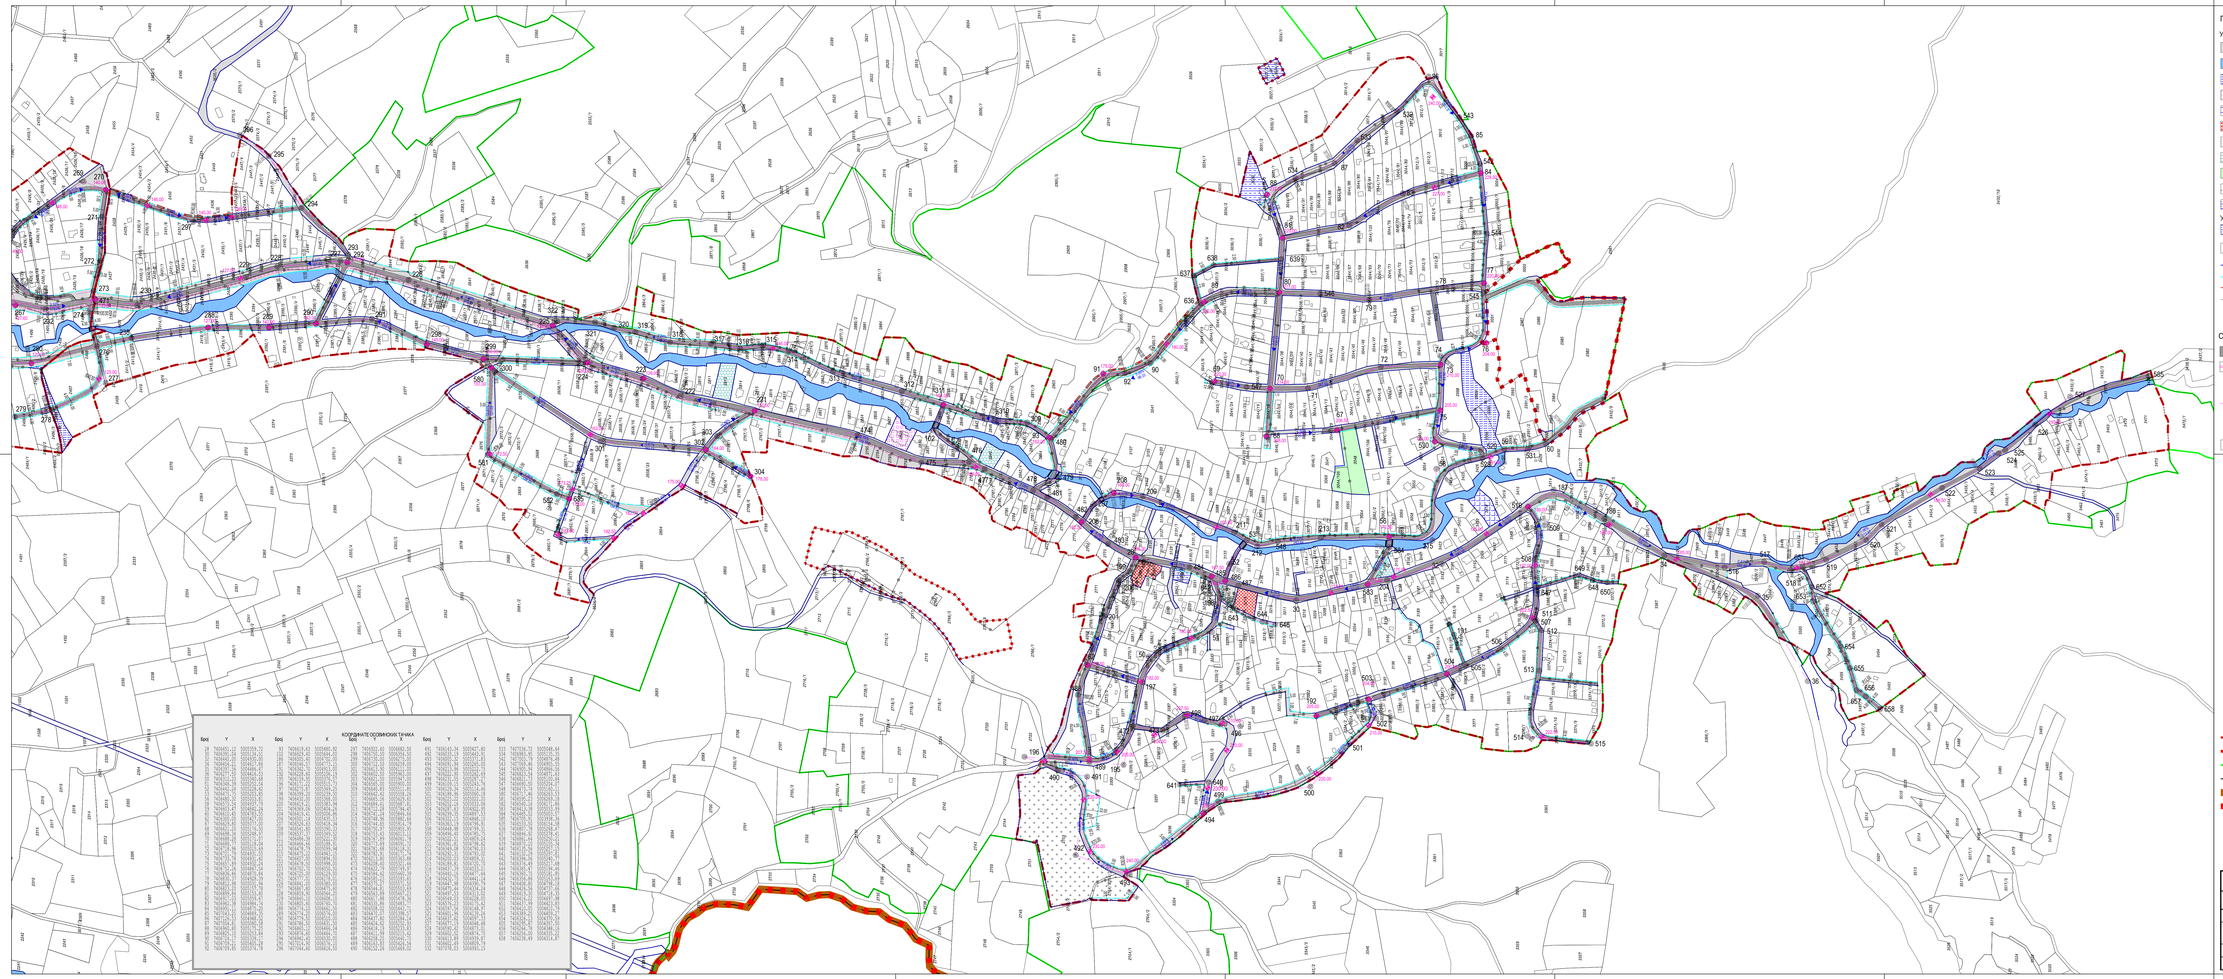

КООРДИНАТЕ ОСОВИНСКИХ ТАЧАКА																							
број	Y	X	број	Y	X	број	Y	X	број	Y	X	број	Y	X	број	Y	X	број	Y	X	број	Y	X

ПОВРШИНЕ ЈАВНЕ НАМЕНЕ

У ГРАЂЕВИНСКОМ ПОДРУЧЈУ

- САОБРАЋАЈНЕ ПОВРШИНЕ
- ПОТОЦИ
- ВОДОДЕРИЊЕ
- ПРЕДШКОЛСКА УСТАНОВА
- ОСНОВНА ШКОЛА
- РАЗЛИЧИТЕ ЈАВНЕ СЛУЖБЕ
- ТРГ СКВЕР
- СПОРТ
- ПАРКОВСКЕ ПОВРШИНЕ
- ГРОБЉЕ
- ХИДРОТЕХНИЧКИ ОБЈЕКАТ

У АТАРУ

- ХИДРОТЕХНИЧКИ ОБЈЕКАТ
- ПОВРШИНЕ ОСТАЛИХ НАМЕНА(у грађевинском подручју и у атару)
- РЕГУЛАЦИОНА ЛИНИЈА ПО ПОСТОЈЕЋОЈ ГРАНИЦИ ПАРЦЕЛЕ
- ПЛАНИРАНА РЕГУЛАЦИОНА ЛИНИЈА
- ПЛАНИРАНА ГРАНИЦА ПАРЦЕЛЕ
- ОБАВЕЗНО ОБЈЕДИЊАВАЊЕ ПАРЦЕЛА

САОБРАЋАЈ, РЕГУЛАЦИЈА И НИВЕЛАЦИЈА

- КОЛОВОЗ
- БИЦИКЛИСТИЧКА СТАЗА
- МОСТ
- 532 ОСОВИНА И ОСОВИНСКЕ ТАЧКЕ
- 297.00 НИВЕЛЕТА ОСОВИНЕ САОБРАЋАЈНИЦЕ
- 297.00 НАГИБ НИВЕЛЕТЕ
- 57 - 110 БРОЈ БЛОКА

ПЛАН ГЕНЕРАЛНЕ РЕГУЛАЦИЈЕ НАСЕЉЕНИХ МЕСТА ЛЕДИНЦИ И СТАРИ ЛЕДИНЦИ

ПЛАН ПОВРШИНА ЈАВНЕ НАМЕНЕ СА САОБРАЋАЈНИМ И НИВЕЛАЦИОНИМ РЕШЕЊЕМ НАСЕЉЕНОГ МЕСТА СТАРИ ЛЕДИНЦИ

- ГРАНИЦА ГРАЂЕВИНСКОГ ПОДРУЧЈА НАСЕЉЕНОГ МЕСТА
- ГРАНИЦА ГРАЂЕВИНСКОГ ЗЕМЉИШТА У АТАРУ
- ГРАНИЦА НАЦИОНАЛНОГ ПАРКА "ФРУШКА ГОРА"
- ГРАНИЦА КАТАСТАРСКЕ ОПШТИНЕ
- ГРАНИЦА ОПШТИНЕ
- ГРАНИЦА ОБУХВАТА ПЛАНА

И, СИ, С, ЈИ, Ј, ЈЗ, З, СЗ

1:2 500

Јавно предузеће "УРБАНИЗАМ" Завод за урбанизам Нови Сад, Булевар цара Лазара 3/III					
НАЗИВ ПЛАНА	ПЛАН ГЕНЕРАЛНЕ РЕГУЛАЦИЈЕ НАСЕЉЕНИХ МЕСТА ЛЕДИНЦИ И СТАРИ ЛЕДИНЦИ				
ОДГОВОРНИ УРБАНИСТА	Т. ПРИЈИЋ(ВБУ), дипл.инж.арх.	НАЗИВ КАРТЕ	ПЛАН ПОВРШИНА ЈАВНЕ НАМЕНЕ СА САОБРАЋАЈНИМ И НИВЕЛАЦИОНИМ РЕШЕЊЕМ НАСЕЉЕНОГ МЕСТА СТАРИ ЛЕДИНЦИ		
ОБРАЂИВАЧ	Д.ДРАГОЈЕВИЋ, мост.инж.пејз. А. ГАЈИЋ(ВБУ), дипл.инж.саобр.	НАРУЧИЛАЦ ИЗРАДЕ	ГРАД НОВИ САД		
ПОМОЋНИК ДИРЕКТОРА	Т. БУРСАЋ, дипл.инж.арх.	БРОЈ ЗАДАТКА: 1.3.2/22	ДАТУМ: 03. 2026.	РАЗМЕРА: 1:2 500	БРОЈ: 5.2
ДИРЕКТОР	Б. МАЉАЧКОВИЋ, дипл.инж.арх.				