

# ПЛАН ГЕНЕРАЛНЕ РЕГУЛАЦИЈЕ НАСЕЉЕНИХ МЕСТА ЛЕДИНЦИ И СТАРИ ЛЕДИНЦИ


ПЛАН ПОВРШИНА ЈАВНЕ НАМЕНЕ  
СА САОБРАЋАЈНИМ И НИВЕЛАЦИОНИМ РЕШЕЊЕМ -  
ДЕТАЉ: СЕГМЕНТ ДРЖАВНОГ ПУТА ИА-119

## ПОВРШИНЕ ЈАВНЕ НАМЕНЕ


- САОБРАЋАЈНЕ ПОВРШИНЕ
- ТУРИСТИЧКИ ПРАВАЦ "ЗЕЛЕНА СТАЗА"
- ПОВРШИНЕ ОСТАЛИХ НАМЕНА (у грађевинском подручју и у атару)
- РЕГУЛАЦИОНА ЛИНИЈА ПО ПОСТОЈЕЋОЈ ГРАНИЦИ ПАРЦЕЛЕ
- ПЛАНИРАНА РЕГУЛАЦИОНА ЛИНИЈА
- ОБАВЕЗНО ОБЈЕДИЊАВАЊЕ ПАРЦЕЛА

## САОБРАЋАЈ, РЕГУЛАЦИЈА И НИВЕЛАЦИЈА

- КОЛОВОЗ
- БИЦИКЛИСТИЧКА СТАЗА
- ЗАШТИТНИ ПОЈАС ДРЖАВНОГ ПУТА ИА-119 (10m)
- СТАЦИОНАЖЕ ДРЖАВНИХ ПУТЕВА
- ОСОВИНА И ОСОВИНСКЕ ТАЧКЕ
- НИВЕЛЕТА ОСОВИНЕ САОБРАЋАЈНИЦЕ
- НАГИБ НИВЕЛЕТЕ
- ГРАНИЦА КАТАСТАРСКЕ ОПШТИНЕ
- ГРАНИЦА ГРАЂЕВИНСКОГ ЗЕМЉИШТА У АТАРУ
- ГРАНИЦА ГРАЂЕВИНСКОГ ПОДРУЧЈА НАСЕЉЕНОГ МЕСТА
- ОБУХВАТ ПЛАНА

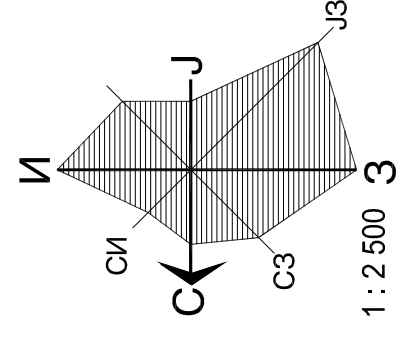

		Јавно предузеће "УРБАНИЗАМ" Завод за урбанизам Нови Сад, Булевар цара Лазара 3/III	
НАЗИВ ПЛАНА <b>ПЛАН ГЕНЕРАЛНЕ РЕГУЛАЦИЈЕ                  НАСЕЉЕНИХ МЕСТА ЛЕДИНЦИ И СТАРИ ЛЕДИНЦИ</b>		НАЗИВ КАРТЕ ПЛАН ПОВРШИНА ЈАВНЕ НАМЕНЕ СА САОБРАЋАЈНИМ И НИВЕЛАЦИОНИМ РЕШЕЊЕМ - ДЕТАЉ: СЕГМЕНТ ДРЖАВНОГ ПУТА ИА 119	
ОДГОВОРНИ УРБАНИСТА Т. КРИШАНОВИЋ, дипл.инж.арх.	ОБРАЂИВАЧ Ј. ДРАГОСЛАВИЋ, маг.инж.геод. А. ПАЊКОВИЋ, дипл.инж.саобр.	ПОМОЋНИК ДИРЕКТОРА С. БУРСАЋ, дипл.инж.арх.	ГРАД НОВИ САД БРОЈ ЗАДАТКА: 1.3.2/22
ДИРЕКТОР Д. МИЛЛАДИНОВИЋ, дипл.инж.арх.	ДАТУМ: 03. 2026.	РАЗМЕРА: 1 : 2 500	БРОЈ: 5.3

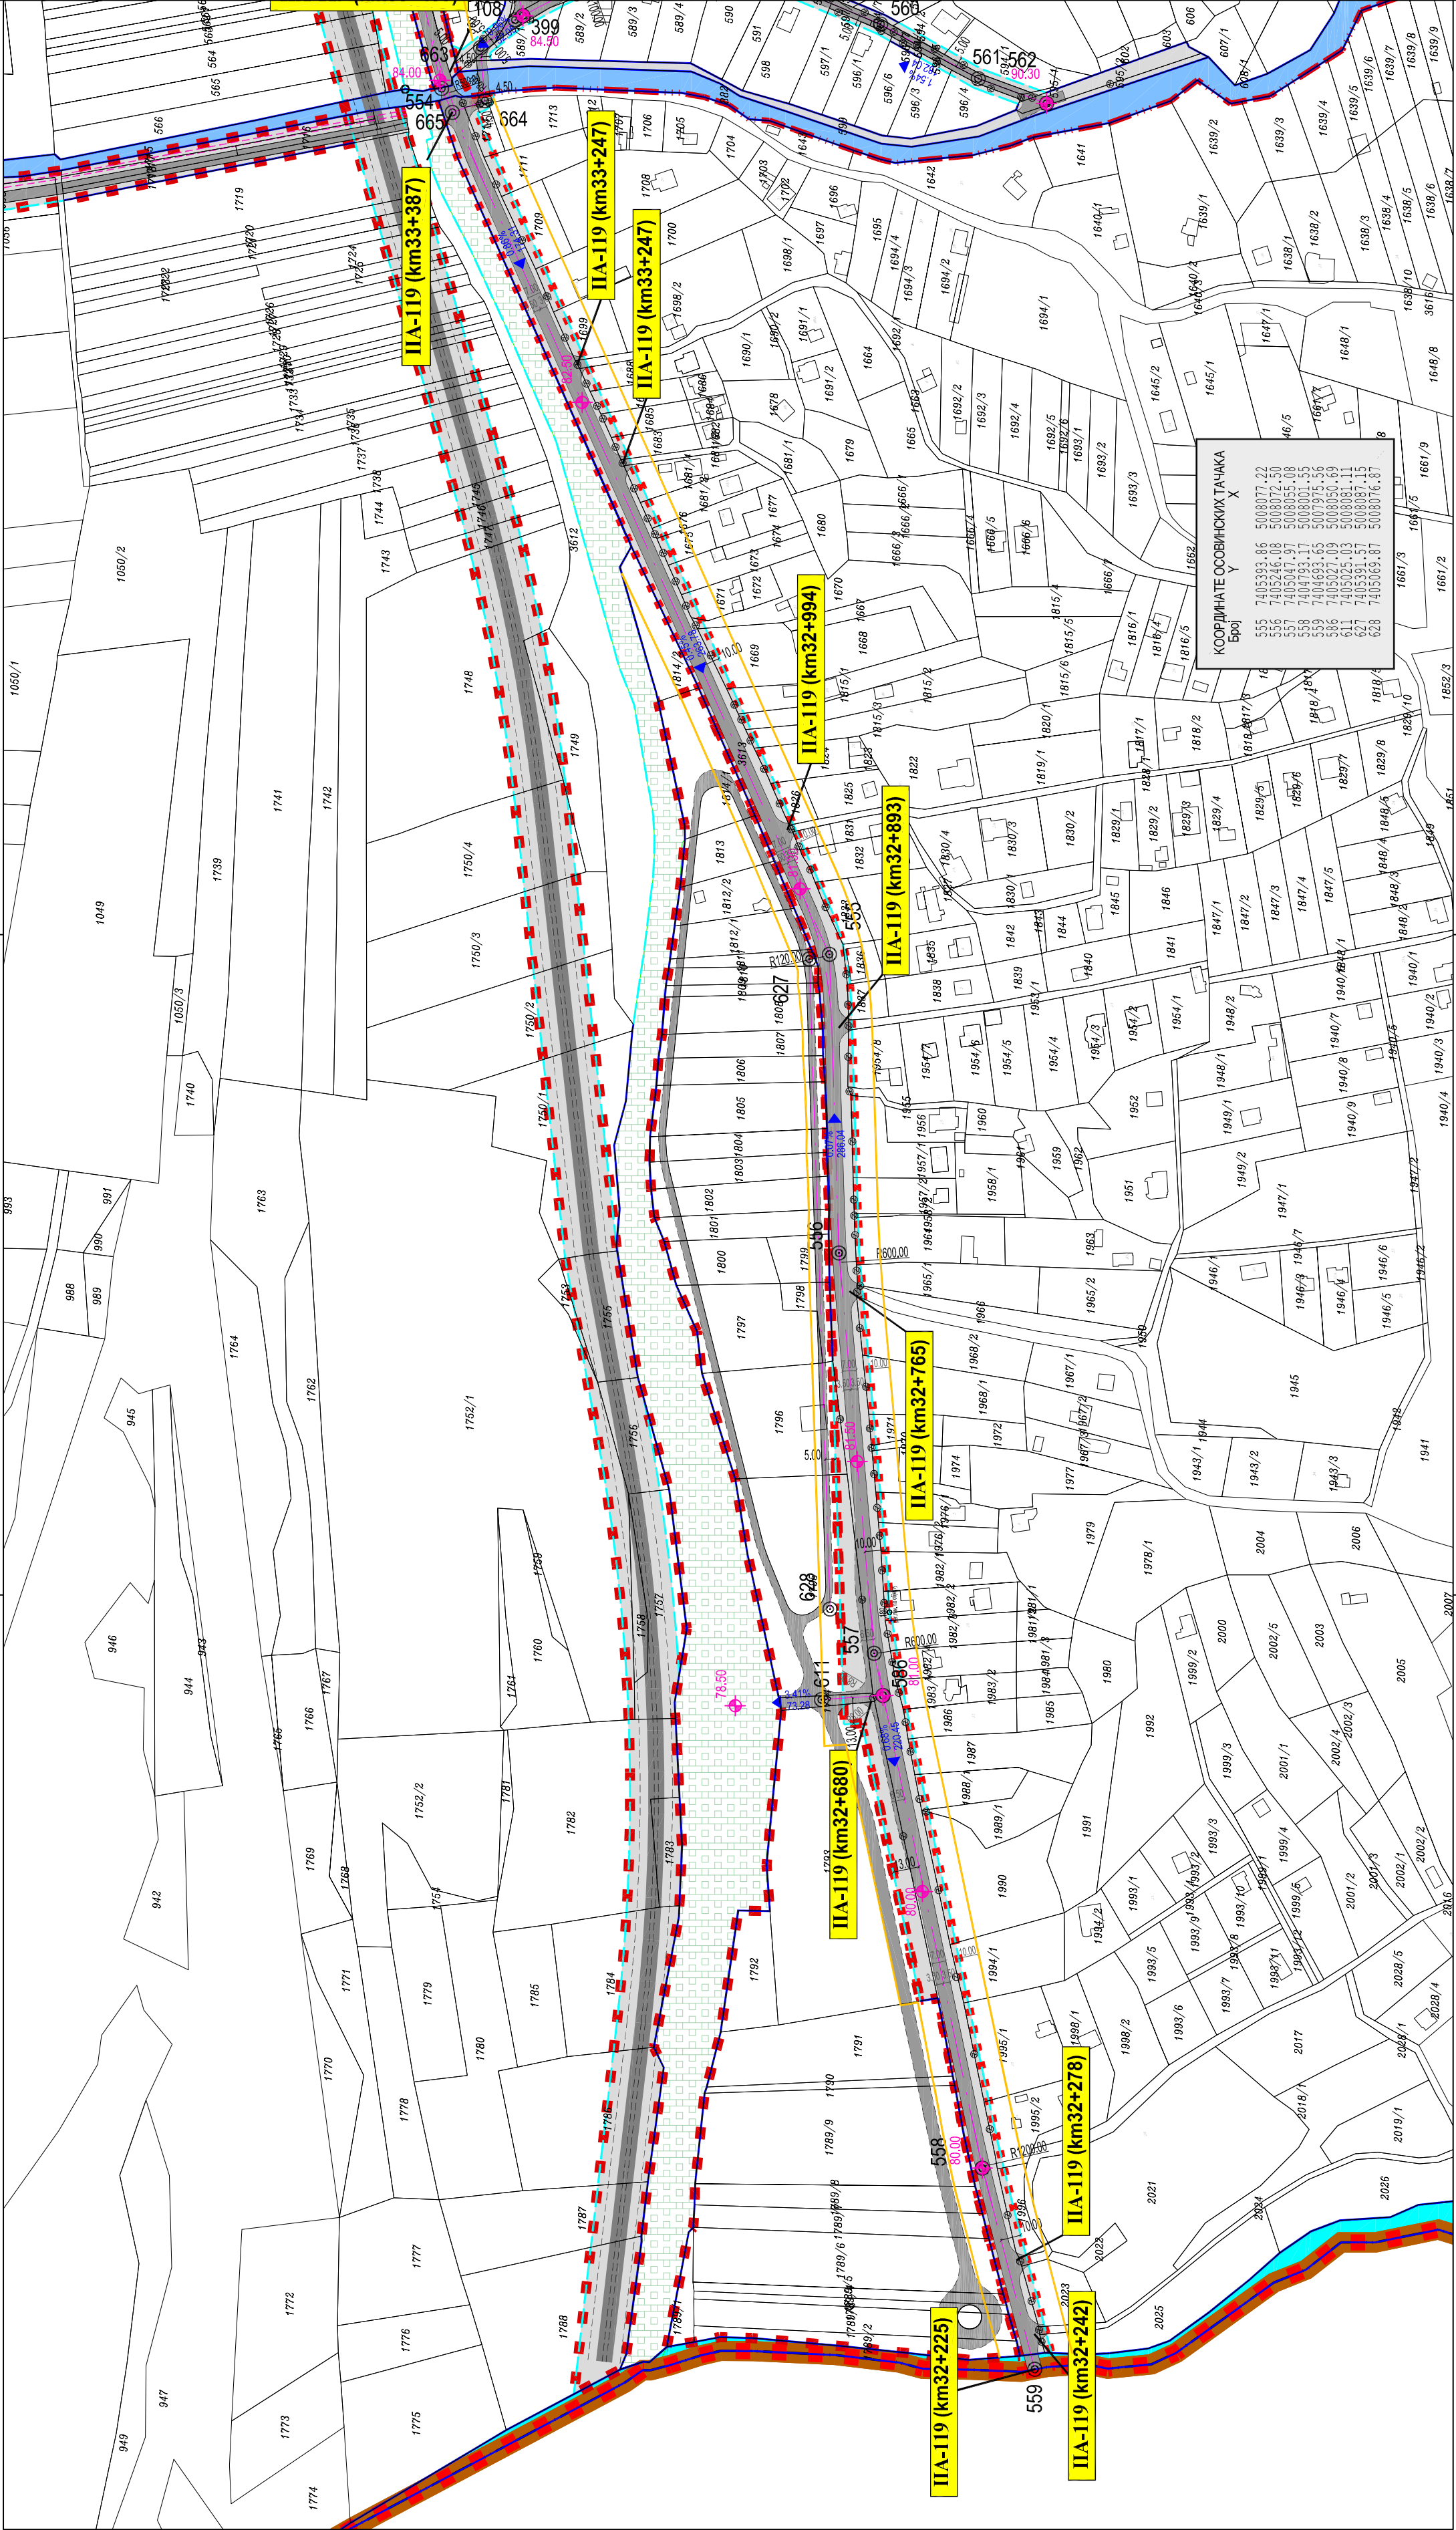

КООРДИНАТЕ ОСОВИНСКИХ ТАЧКА	
Број	Координате
