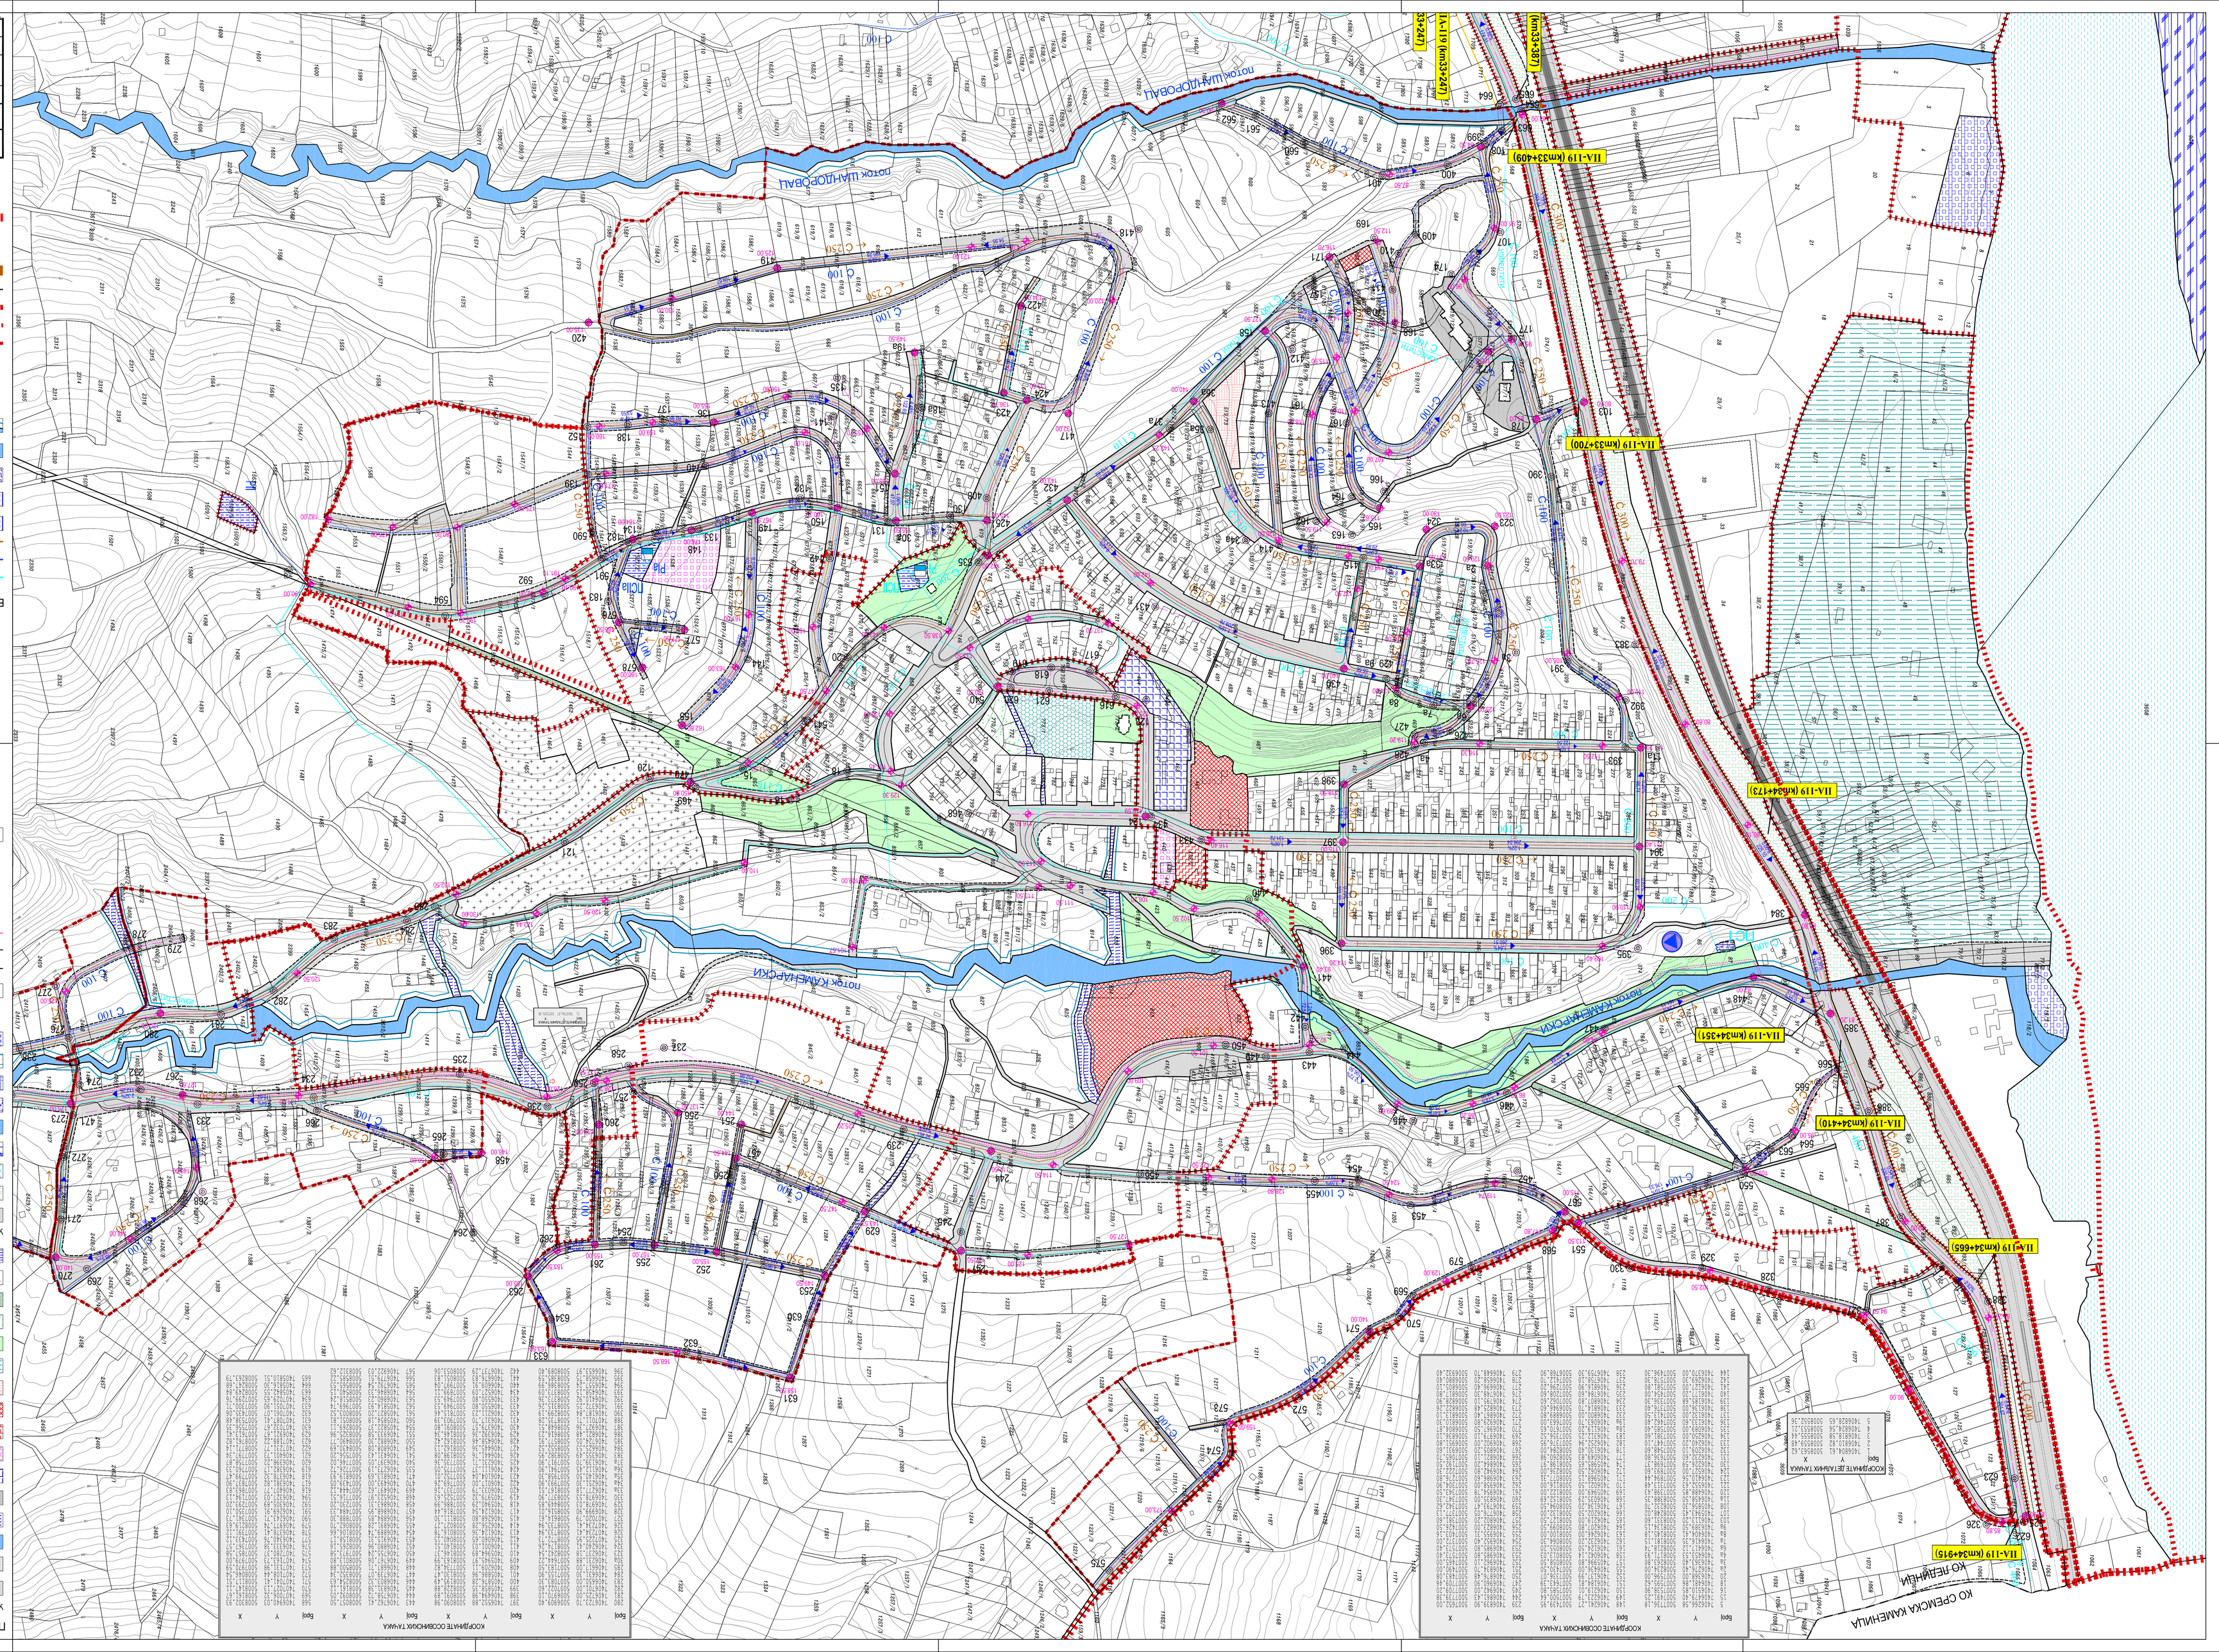
ПЛАН ГЕНЕРАЛНЕ РЕГУЛАЦИЈЕ
НАСЕЉЕНИХ МЕСТА ЛЕЈАНИЦИ И СТАРИ ЛЕЈАНИЦИ
ПЛАН ВОЈНЕ ИНФРАСТРУКТУРЕ НАСЕЉЕНОГ МЕСТА ЛЕЈАНИЦИ
ВОЈНА ИНФРАСТРУКТУРА
ВОЈНОВОД - СТАЊЕ
ВОЈНОВОД - ПЛАН
КАНАЛИЗАЦИЈА ОТПАДНА - ПЛАН
ХИДРОТЕХНИЧКИ ОБЈЕКАТ - ПОСТОЈЕЋИ (грађевина стварна, доминантна за воду)
ХИДРОТЕХНИЧКИ ОБЈЕКАТ - ПЛАНИРАНИ (грађевина за воду)
ВОЈОВОЂЕЊЕ
ПОТОЦИ
ЗАШТИТНИ ЗЕЛЕНИ ПОЈАС УЗ ПОТОКЕ И ВОЈОВОЂЕЊЕ
БУНАР ЗА СНАБДЕВАЊЕ ВОДОМ У ВАНРЕДНИМ ПРИЛИКАМА
ГРАЊИЦА ГРАЂЕВИНСКОГ ПОДРУЧЈА НАСЕЉЕНОГ МЕСТА
ГРАЊИЦА ГРАЂЕВИНСКОГ ЗЕМЉИШТА У АТАРУ
ГРАЊИЦА ГРАЂЕВИНСКОГ ПОДРУЧЈА ДЕЛОВИМА ПЛАНА ДЕТАЉНЕ РЕГУЛАЦИЈЕ У ГРАЂЕВИНСКОМ ПОДРУЧЈУ
ПОДРУЧЈЕ ЗА КОЈЕ ЈЕ ОБАВЕЗНО ДРОНОШЕНЕ ПЛАНА ДЕТАЉНЕ РЕГУЛАЦИЈЕ У
ГРАЊИЦА КАТАСТАРСКЕ ОПШТИНЕ
ГРАЊИЦА ОПШТИНЕ
ГРАЊИЦА ОБУХВАТА ПЛАНА
СИ
И
С
Ц
З
1:2 500
ЈЈ
Јавно предузеће "УРБАНИЗАМ" Завод за урбанизам
Нови Сад, Булевар цара Лазара 3/III
ПЛАН ГЕНЕРАЛНЕ РЕГУЛАЦИЈЕ
НАСЕЉЕНИХ МЕСТА ЛЕЈАНИЦИ И СТАРИ ЛЕЈАНИЦИ
ПЛАН ВОЈНЕ ИНФРАСТРУКТУРЕ НАСЕЉЕНОГ МЕСТА ЛЕЈАНИЦИ
ОДГОВОРНИ УРБАНИСТА
Т. ВУКАШИНОВић, дипл.инж.арх.
Д. БОШКОВић, мост.инж.грађ.
ПОМОЋНИК ДИРЕКТОРА
Т. ШРСАЋ, дипл.инж.арх.
ДИРЕКТОР
Д. МИЛИЋИНОВић, дипл.инж.арх.
НАЗИВ КАРТЕ
НАРУЧИЛАЦ КАРТЕ
ГРАД НОВИ САД
ШИФРА ЗАДАТКА:
1.3.2/22
ДАТУМ:
03. 2026.
РАЗМЕР:
1:2 500
БРОЈ ЛИСТА:
6.1
БРОЈ ЕЛАБОРАТА
1 - 56
ПОБРОЈАНИ ЈАВНИ НАМЕНИ
У ГРАЂЕВИНСКОМ ПОДРУЧЈУ
САОБРАЋАЈНЕ ПОВРШИНЕ
ТРГ
ПОТОЦИ
ВОЈОВОЂЕЊЕ
ЗАЛЕЂНИЧКЕ БУНОВОДНЕ ПОВРШИНЕ
СПОРТСКО РЕКРЕАЦИОНИ ЦЕНТАР
ПРЕДШКОЛСКА УСТАНОВА
ОСНОВНА ШКОЛА
ЗДРАВСТВЕНА СТАНИЦА
РАЗНИМЕТ ЈАВНЕ СУРЕЋЕ
ДОМ ЗА СТАРЕ
СПОРТ
ПАРКОВСКЕ ПОВРШИНЕ
ЗЕЛЕНЕ ПОВРШИНЕ
ЗАШТИТНО ЗЕЛЕНИЛО
ГРОБЉЕ
ХИДРОТЕХНИЧКИ ОБЈЕКАТ
У АТАРУ
САОБРАЋАЈНЕ ПОВРШИНЕ(катастарски и атарски путеви)
ТУРИСТИЧКИ ПРАВАЦ "ЗЕЛЕНА СТАЗА"
РЕКА ДУНАВ
СПРУД
ПОТОЦИ
ОБАЛА
ПЛАЖА
СТЕЉАЈУЋЕ ХАЈЕЕ
ХИДРОТЕХНИЧКИ ОБЈЕКАТ
ПОБРОЈАНЕ СТАТИЧКИ КАМЕНИ(у грађевинском подручју и у атару)
РЕГУЛАЦИОНА ЛИНИЈА ПО ПОСТОЈЕЋОЈ ГРАЊИЦИ ПАРЦЕЛЕ
ПЛАНИРАНА РЕГУЛАЦИОНА ЛИНИЈА
ПЛАНИРАНА ГРАЊИЦА ПАРЦЕЛЕ
ПОДЗЕМНА СТАЗА ЗА ПЕШАКЕ
ЛИНИЈА ИЗМЕЂЕ
1 - 56
БРОЈ ЕЛАБОРАТА
КООРДИНАТЕ ЛОМНИХ ТАЧАКА
КО ЛЕЈАНИЦИ
КО СРЕМСКА КАМЕНИЦА
ПА-119 (km24+915)
ПА-119 (km24+173)
ПА-119 (km24+351)
ПА-119 (km24+410)
ПА-119 (km24+665)
ПА-119 (km33+700)
ПА-119 (km33+409)
ПА-119 (km33+387)
ПА-119 (km33+247)
ПА-119 (km33+247)
поток ЛУЖ-ПОРОВАЦ
поток КАМЕНИЧКИ
потоки ЛУЖ-ПОРОВАЦ