

ПЛАН ГЕНЕРАЛНЕ РЕГУЛАЦИЈЕ НАСЕЉЕНИХ МЕСТА ЛЕДИНЦИ И СТАРИ ЛЕДИНЦИ



ПЛАН ВОДНЕ ИНФРАСТРУКТУРЕ - ДЕТАЉ: СЕГМЕНТ ДРЖАВНОГ ПУТА П/А 119

ВОДНА ИНФРАСТРУКТУРА

- ВОДОВОД - СТАЊЕ
- ВОДОВОД - ПЛАН
- КАНАЛИЗАЦИЈА ОТПАДНА - ПЛАН

ПОВРШИНЕ ЈАВНЕ НАМЕНЕ У АТАРУ

- САОБРАЋАЈНЕ ПОВРШИНЕ
- ТУРИСТИЧКИ ПРАВАЦ "ЗЕЛЕНА СТАЗА"
- ПОВРШИНЕ ОСТАЛИХ НАМЕНА (у грађевинском подручју и у атару)
- РЕГУЛАЦИОНА ЛИНИЈА ПО ПОСТОЈЕЋОЈ ГРАНИЦИ ПАРЦЕЛЕ
- ПЛАНИРАНА РЕГУЛАЦИОНА ЛИНИЈА
- НИВЕЛЕТА ОСОВИНЕ САОБРАЋАЈНИЦЕ
- НАГИБ НИВЕЛЕТЕ
- ГРАНИЦА КАТАСТАРСКЕ ОПШТИНЕ
- ГРАНИЦА ГРАЂЕВИНСКОГ ЗЕМЉИШТА У АТАРУ
- ГРАНИЦА ГРАЂЕВИНСКОГ ПОДРУЧЈА НАСЕЉЕНОГ МЕСТА
- ГРАНИЦА ОПШТИНЕ
- ОБУХВАТ ПЛАНА

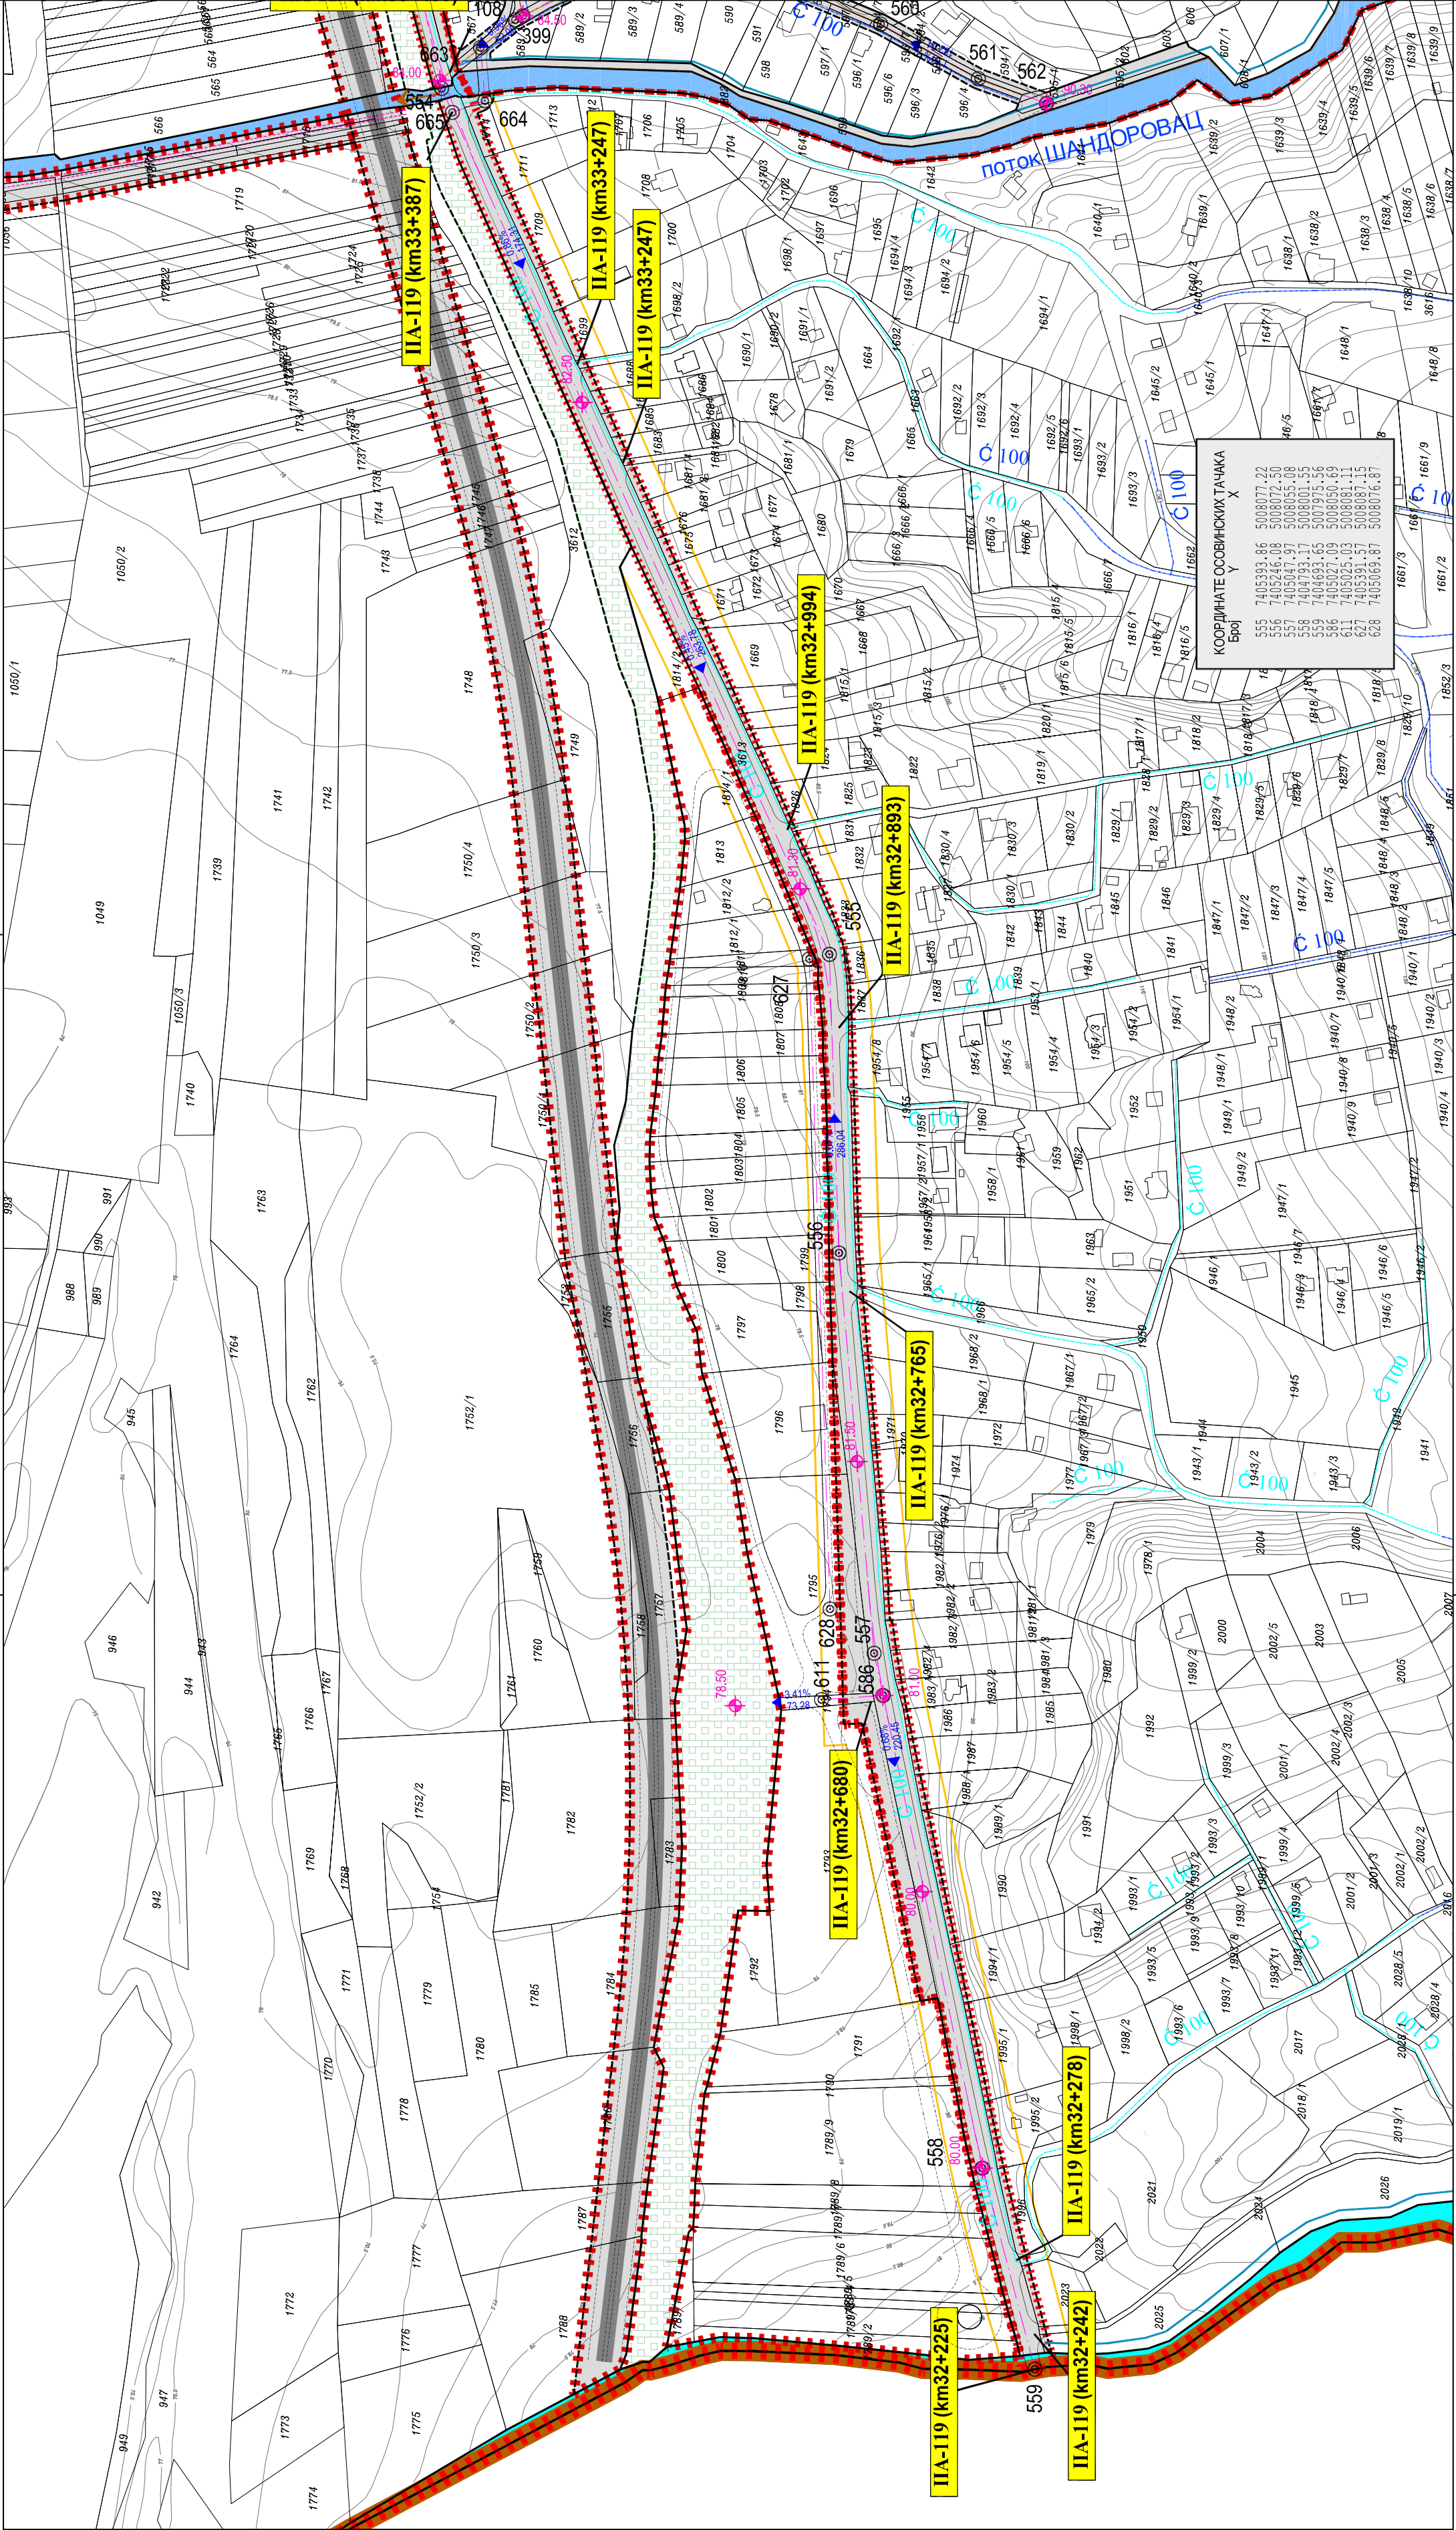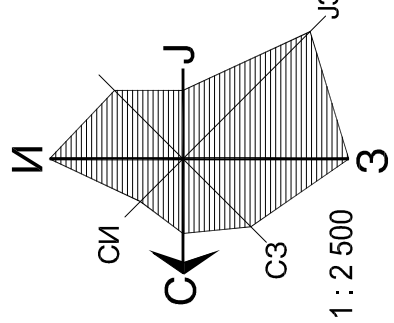

КООРДИНАТЕ ОСОВНИХ ТАЧКА
Број


НАЗИВ ПЛАНА	Јавно предузеће "УРБАНИЗАМ" Завод за урбанизам Нови Сад, Булевар цара Лазара 3/III		
ОДГОВОРНИ УРБАНИСТА	НАЗИВ КАРТЕ	НАЗИВ ГЕНЕРАЛНЕ РЕГУЛАЦИЈЕ	ПЛАН ВОДНЕ ИНФРАСТРУКТУРЕ - ДЕТАЉ: СЕГМЕНТ ДРЖАВНОГ ПУТА П/А 119
ОБРАЂИВАЧ	НАРУЧИЛАЦ ИЗРАДЕ	НАРУЧИЛАЦ ИЗРАДЕ	ГРАД НОВИ САД
ПОМОЋНИК ДИРЕКТОРА	БРОЈ ЗАДАТКА:	БРОЈ ИЗРАДЕ	БРОЈ: 6.3
ДИРЕКТОР	ДАТУМ:	РАЗМЕРА:	03. 2026. 1 : 2 500