ПЛАН ДЕТАЉНЕ РЕГУЛАЦИЈЕ ПРОСТОРА ЗА ПОСЛОВАЊЕ НА УЛАЗНИМ ПРАВЦИМА СЕВЕРНО ОД ВЕНИЗЕЛОСОВЕ УЛИЦЕ У НОВОМ САДУ

ПЛАН НАМЕНЕ ПОВРШИНА, САОБРАЋАЈА, НИВЕЛАЦИЈЕ И РЕГУЛАЦИЈЕ

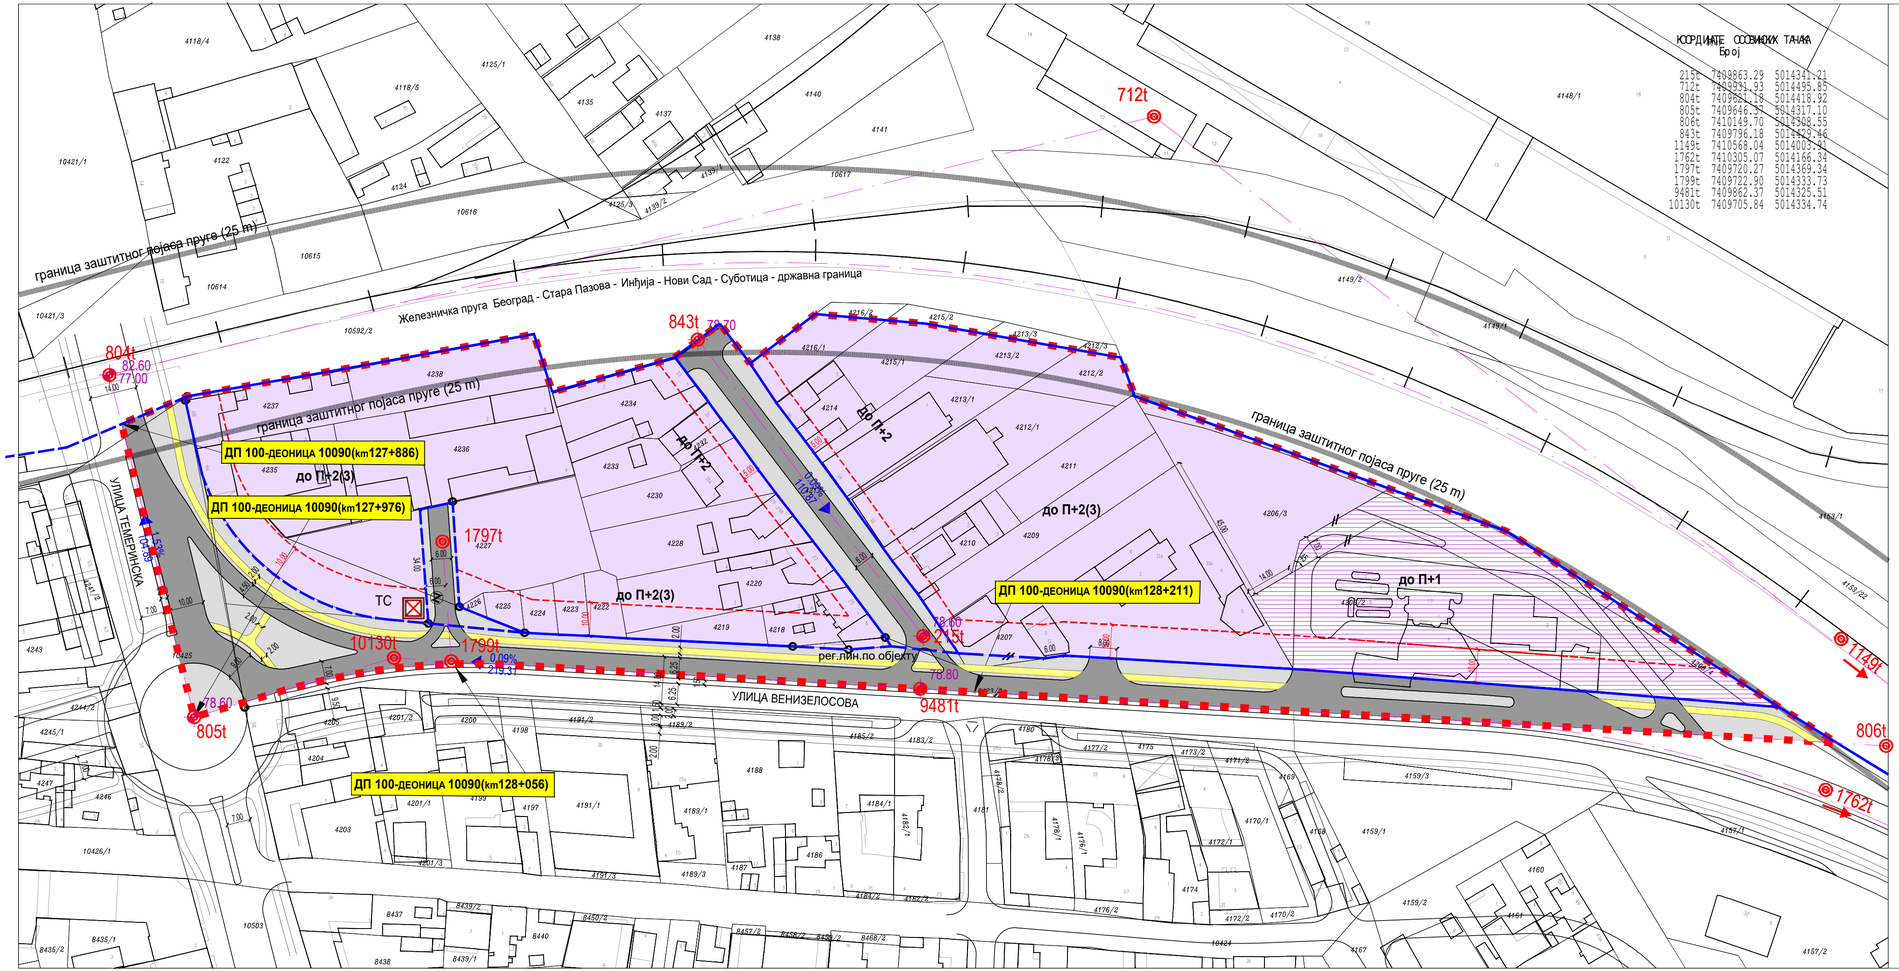

НАМЕНА ПОВРШИНА

- ПОСЛОВАЊЕ (терцијарни сектор, тј. делатности из области трговине, угоститељства, услужног занатства, саобраћаја, комуналних делатности сл.) до П+2(3)
- ПОСЛОВАЊЕ - СТАНИЦА ЗА СНАБДЕВАЊЕ ГОРИВОМ до П+1
- САОБРАЋАЈНЕ ПОВРШИНЕ
- ТС ТРАНСФОРМАТОРСКА СТАНИЦА

САОБРАЋАЈ, РЕГУЛАЦИЈА И НИВЕЛАЦИЈА

- КОЛОВОЗ
- БИЦИКЛИСТИЧКА СТАЗА
- ОСОВИНА
- 843t 78.70 ОСОВИНСКА ТАЧКА
- НИВЕЛЕТА
- 0.09% 110.87 НАГИБ НИВЕЛЕТЕ
- РЕГУЛАЦИОНА ЛИНИЈА ПО ПОСТОЈЕЋОЈ ГРАНИЦИ ПАРЦЕЛЕ
- ПЛАНИРАНА РЕГУЛАЦИОНА ЛИНИЈА
- ДП 100-деоница 10090 (km128+211) СТАЦИОНАЖА ДРЖАВНОГ ПУТА

ЗАШТИТА ПРОСТОРА

- ЗАШТИТНИ ПОЈАС ПРУГЕ

- Z ОБАВЕЗНО ОБЈЕДИЊАВАЊЕ ПАРЦЕЛА
- ГРАЂЕВИНСКА ЛИНИЈА
- ГРАНИЦА ОБУХВАТА ПЛАНА

С СЗ СИ З И ЈЗ Ј ЈИ

Јавно предузеће **"УРБАНИЗАМ"** Завод за урбанизам
Нови Сад, Булевар цара Лазара 3/III

НАЗИВ ПЛАНА	**ПЛАН ДЕТАЉНЕ РЕГУЛАЦИЈЕ ПРОСТОРА ЗА ПОСЛОВАЊЕ НА УЛАЗНИМ ПРАВЦИМА СЕВЕРНО ОД ВЕНИЗЕЛОСОВЕ УЛИЦЕ У НОВОМ САДУ**					
ОДГОВОРНИ УРБАНИСТА	М. МАНАСИЈЕВИЋ РАДОЈЕВИЋ, дипл.инж.арх.		НАЗИВ КАРТЕ	ПЛАН НАМЕНЕ ПОВРШИНА, САОБРАЋАЈА, НИВЕЛАЦИЈЕ И РЕГУЛАЦИЈЕ		
ОБРАЂИВАЧ	мр А.ЈЕВЂЕНИЋ, дипл.инж.саоб. Ј. ДРАГОЈЕВИЋ, дипл. инж.геод.		НАРУЧИЛАЦ ИЗРАДЕ	ГРАД НОВИ САД		
ПОМОЋНИК ДИРЕКТОРА	С.КАЦЕНБЕРГЕР, дипл.инж.арх.		БРОЈ ЗАДАТКА:	ДАТУМ:	РАЗМЕРА:	БРОЈ:
ДИРЕКТОР	Д.МИЛАДИНОВИЋ, дипл.инж.арх.		1.4.4/22	01. 2025.	1:1000	2