

ИЗМЕНЕ И ДОПУНЕ ПЛАНА ГЕНЕРАЛНЕ РЕГУЛАЦИЈЕ
СРЕМСКЕ КАМЕНИЦЕ СА ОКРУЖЕЊЕМ
(локалитет Мали до)

ПЛАН НАМЕНЕ ПОВРШИНА, САОБРАЋАЈА, РЕГУЛАЦИЈЕ И НИВЕЛАЦИЈЕ

- НАМЕНА ПОВРШИНА
- ПОРОДИЧНО СТАНОВАЊЕ СПРАТНОСТИ ДО П+1+Пк

БРОЈ ГРАЂЕВИНСКОГ БЛОКА
- 2

- САОБРАЋАЈ, РЕГУЛАЦИЈА И НИВЕЛАЦИЈА
- САОБРАЋАЈНЕ ПОВРШИНЕ

КОЛОВОЗ

ОСОВИНЕ И ОСОВИНСКЕ ТАЧКЕ

НИВЕЛЕТА

10.75%
93.97

НАГИБ НИВЕЛЕТЕ


РЕГУЛАЦИОНА ЛИНИЈА ПО ПОСТОЈЕЋОЈ ГРАНИЦИ ПАРЦЕЛЕ

ПЛАНИРАНА РЕГУЛАЦИОНА ЛИНИЈА

- ЗАШТИТА ПРОСТОРА
- ЗАШТИТИНИ КОРИДОР ГАСОВОДА

ГРАНИЦА ОБУХВАТА ИЗМЕНА И ДОПУНА ПЛАНА ГЕНЕРАЛНЕ РЕГУЛАЦИЈЕ

Javno preduzeće "URBANIZAM" Завод за урбанизам Нови Сад, Булевар цара Лазара 3/III					Javno preduzeće "URBANIZAM" Завод за урбанизам Нови Сад, Булевар цара Лазара 3/III				
ИЗМЕНЕ И ДОПУНЕ ПЛАНА ГЕНЕРАЛНЕ РЕГУЛАЦИЈЕ СРЕМСКЕ КАМЕНИЦЕ СА ОКРУЖЕЊЕМ (локалитет Мали до)									
НАЗИВ ПЛАНА	И. КУЗМАНОВИЋ, ЈОВАНОВИЋ, дипл.инж.арх.		НАЗИВ КАРТЕ	ПЛАН НАМЕНЕ ПОВРШИНА, САОБРАЋАЈА, РЕГУЛАЦИЈЕ И НИВЕЛАЦИЈЕ					
ОДГОВОРНИ УРБАНИСТА	А. ПАЊКОВИЋ, дипл.инж.саобр. М. КРНАЧ, арх.техн.		НАРУЧИЛАЦ ИЗРАДЕ	ТЕННОГРАДЊА IMS DOO					
ОБРАТИВАЧ	Т. БУРСАЋ, дипл.инж.арх.		БРОЈ ЗАДАТКА: 2.3.2/22	ДАТУМ: 03.2026.					
ПОМОЋНИК ДИРЕКТОРА	Д. МИПАДИНОВИЋ, дипл.инж.арх.		РАЗМЕРА: 1:1000	БРОЈ: 2					
ДИРЕКТОР									

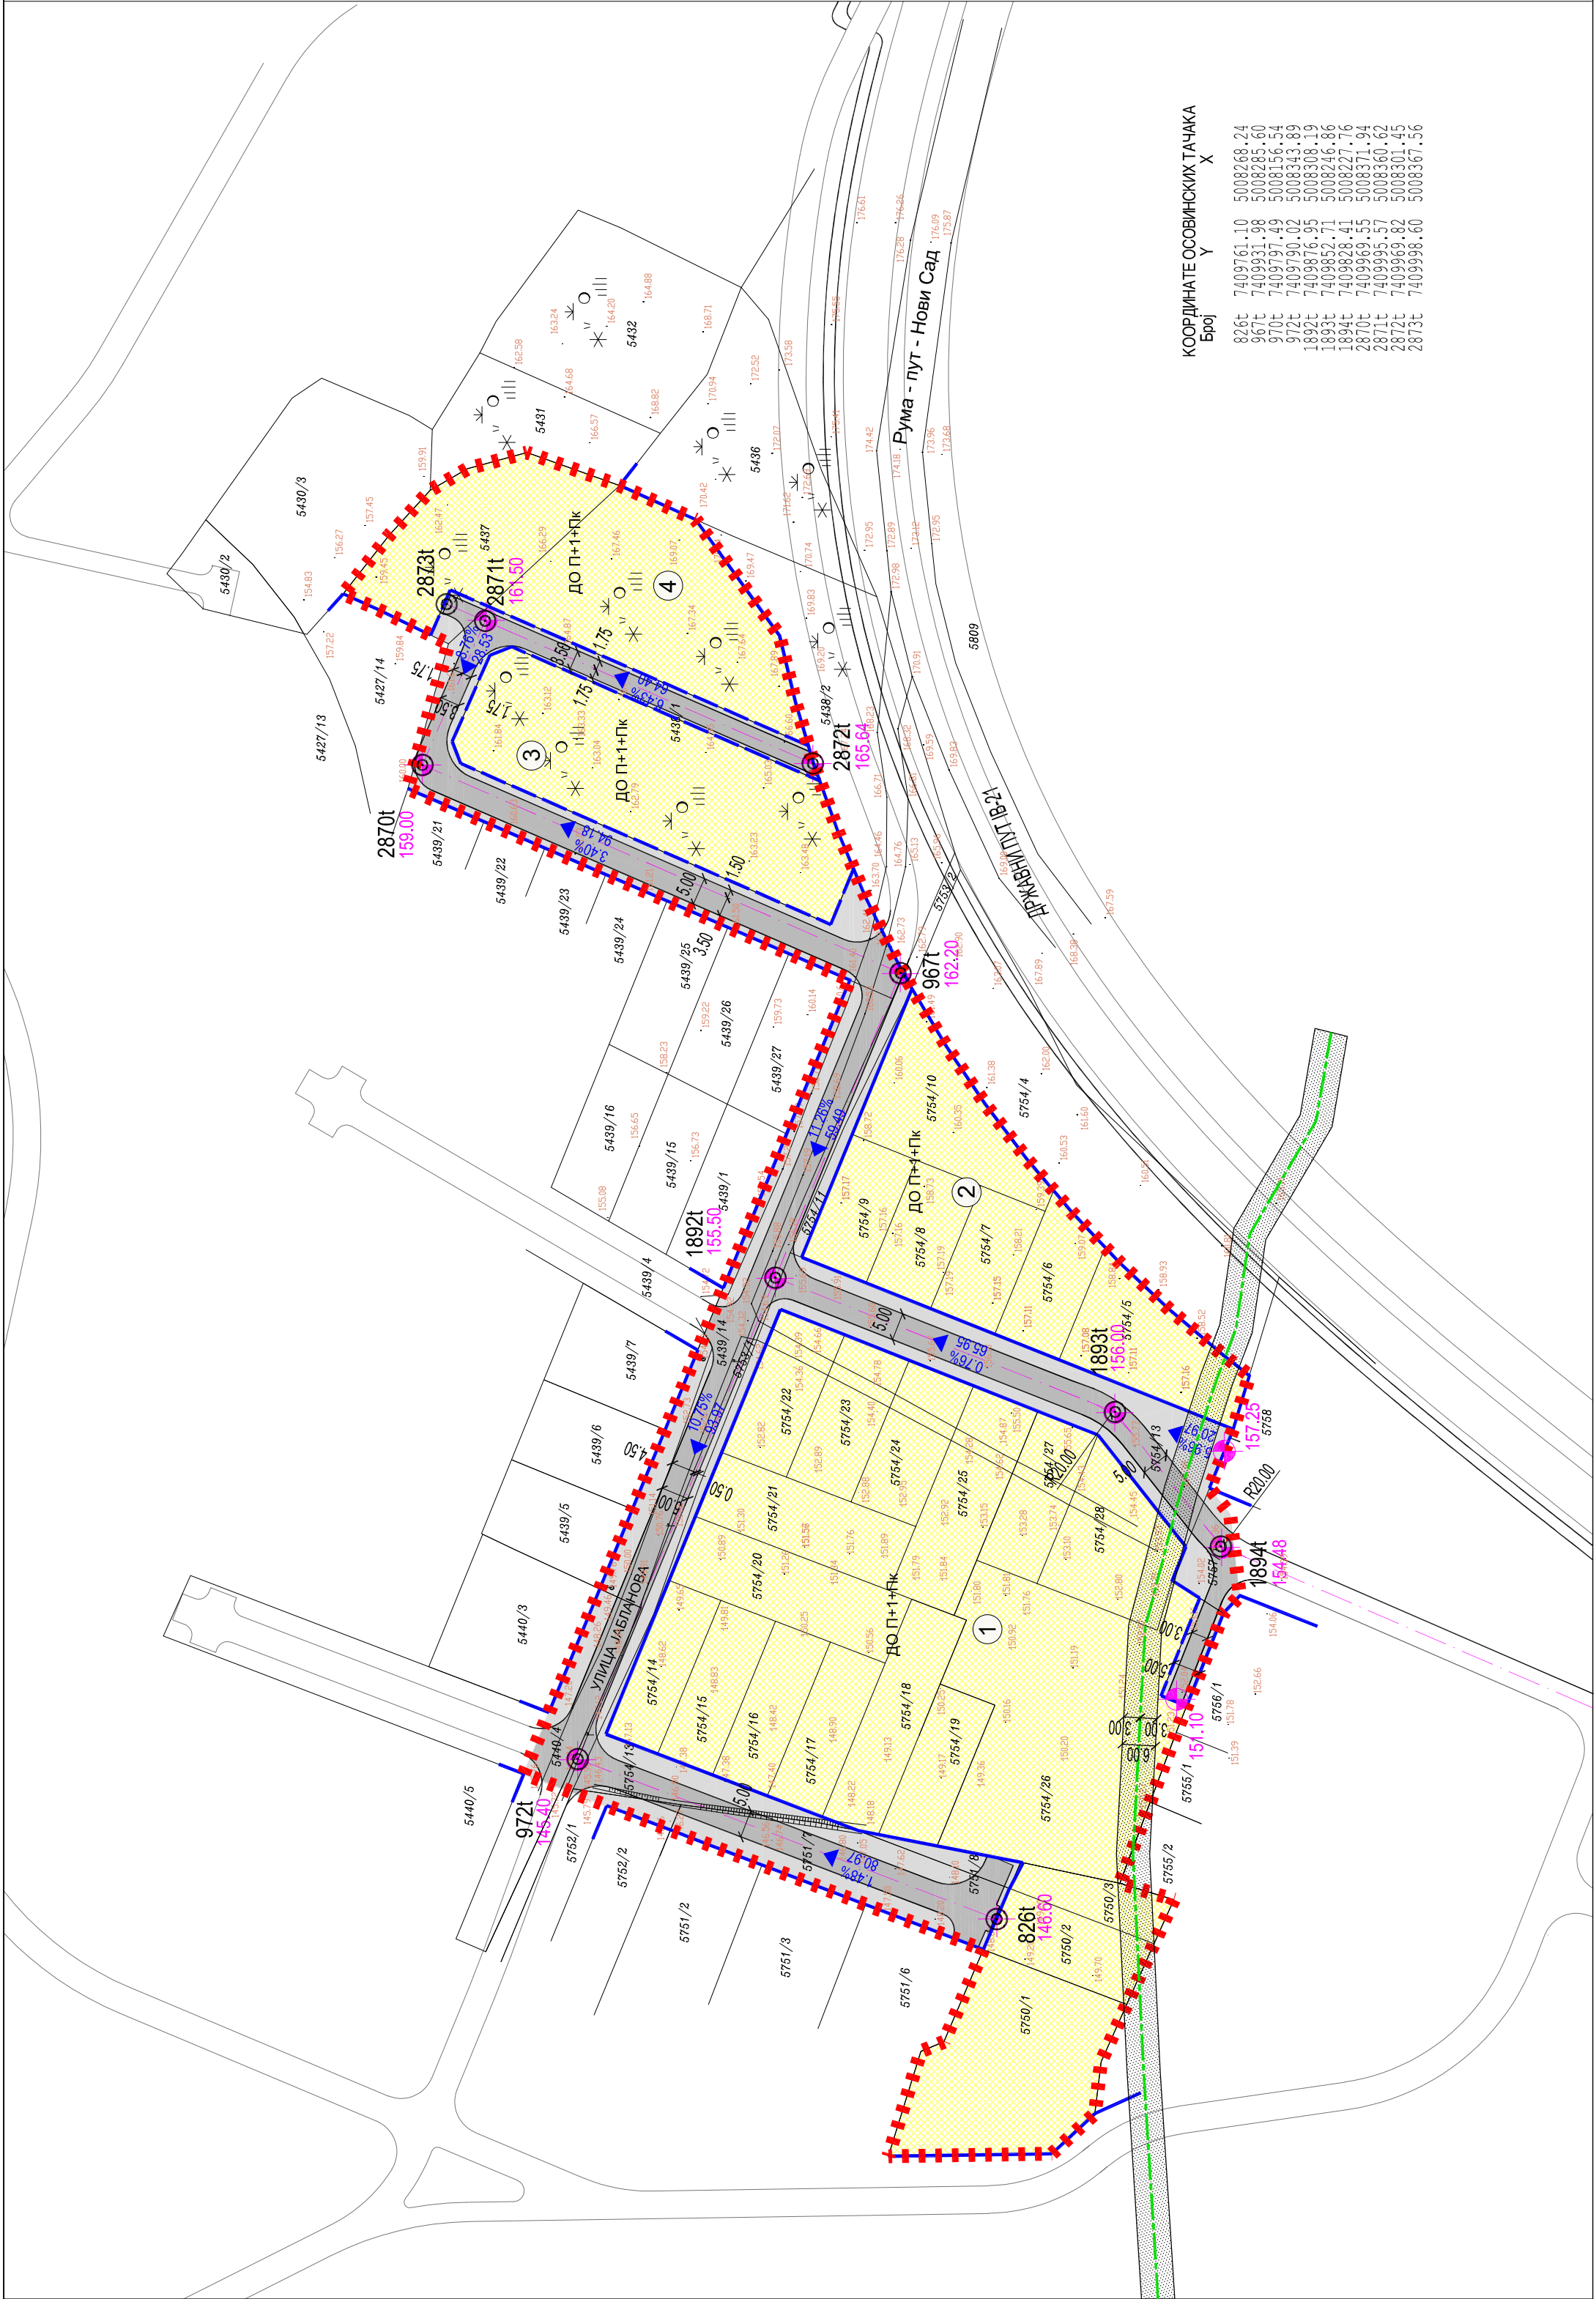

КООРДИНАТЕ ОСОВИНСКИХ ТАЧАКА	
Број	У X
826t	7409761.10 5008268.24
967t	7409931.38 5008285.60
970t	7409797.49 5008156.54
972t	7409790.02 5008343.89
1892t	7409876.95 5008308.19
1893t	7409852.71 5008246.86
1894t	7409828.41 5008227.16
2870t	7409869.55 5008371.94
2871t	7409995.37 5008360.62
2872t	7409969.82 5008301.45
2873t	7409998.60 5008367.56