

ИЗМЕНЕ И ДОПУНЕ ПЛАНА ГЕНЕРАЛНЕ РЕГУЛАЦИЈЕ
СРЕМСКЕ КАМЕНИЦЕ СА ОКРУЖЕЊЕМ
(локалитет Мали до)

ПЛАН ВОДНЕ ИНФРАСТРУКТУРЕ


- ВОДНА ИНФРАСТРУКТУРА
- ВОДОВОД - ПЛАН
 - КАНАЛИЗАЦИЈА ФЕКАЛНА - ПЛАН

- ПОВРШИНЕ ЈАВНЕ НАМЕНЕ
- САОБРАЋАЈНЕ ПОВРШИНЕ
 - ПОВРШИНЕ ОСТАЛИХ НАМЕНА


- РЕГУЛАЦИОНА ЛИНИЈА ПО ПОСТОЈЕЋОЈ ГРАНИЦИ ПАРЦЕЛЕ
- ПЛАНИРАНА РЕГУЛАЦИОНА ЛИНИЈА
- ОБАВЕЗНО ОБЈЕДИЊАВАЊЕ ПАРЦЕЛА

- ЗАШТИТА ПРОСТОРА
- ЗАШТИТИНИ КОРИДОР ГАСОВОДА

ГРАНИЦА ОБУХВАТА ИЗМЕНА И ДОПУНА ПЛАНА ГЕНЕРАЛНЕ РЕГУЛАЦИЈЕ

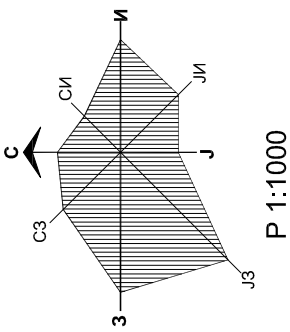

Град Мали до Јавно предузеће "УРБАНИЗАМ" Завод за урбанизам Нови Сад, Булевар цара Лазара 3/III		ИЗМЕНЕ И ДОПУНЕ ПЛАНА ГЕНЕРАЛНЕ РЕГУЛАЦИЈЕ СРЕМСКЕ КАМЕНИЦЕ СА ОКРУЖЕЊЕМ (локалитет Мали до)		ПЛАН ВОДНЕ ИНФРАСТРУКТУРЕ	
НАЗИВ ПЛАНА	ОДГОВОРНИ УРБАНИСТА	И. КУЗМАНОВИЋ, ЈОВАНОВИЋ, дипл.инж.арх.	НАЗИВ КАРТЕ	ПЛАН ВОДНЕ ИНФРАСТРУКТУРЕ	
ОБРАЋИВАЧ	Ј. БОШКОВИЋ, дипл.инж.граф.		НАРУЧИЛАЦ ИЗРАДЕ	ТЕННОГРАДЊА ИМС ДОО	
ПОМОЋНИК ДИРЕКТОРА	Т. БУРСАЋ, дипл.инж.арх.		БРОЈ ЗАДАТКА:	2.3.2/22	ДАТУМ: 03.2026.
ДИРЕКТОР	Д. МИПАДИНОВИЋ, дипл.инж.арх.		РАЗМЕРА:	1:1000	БРОЈ: 4

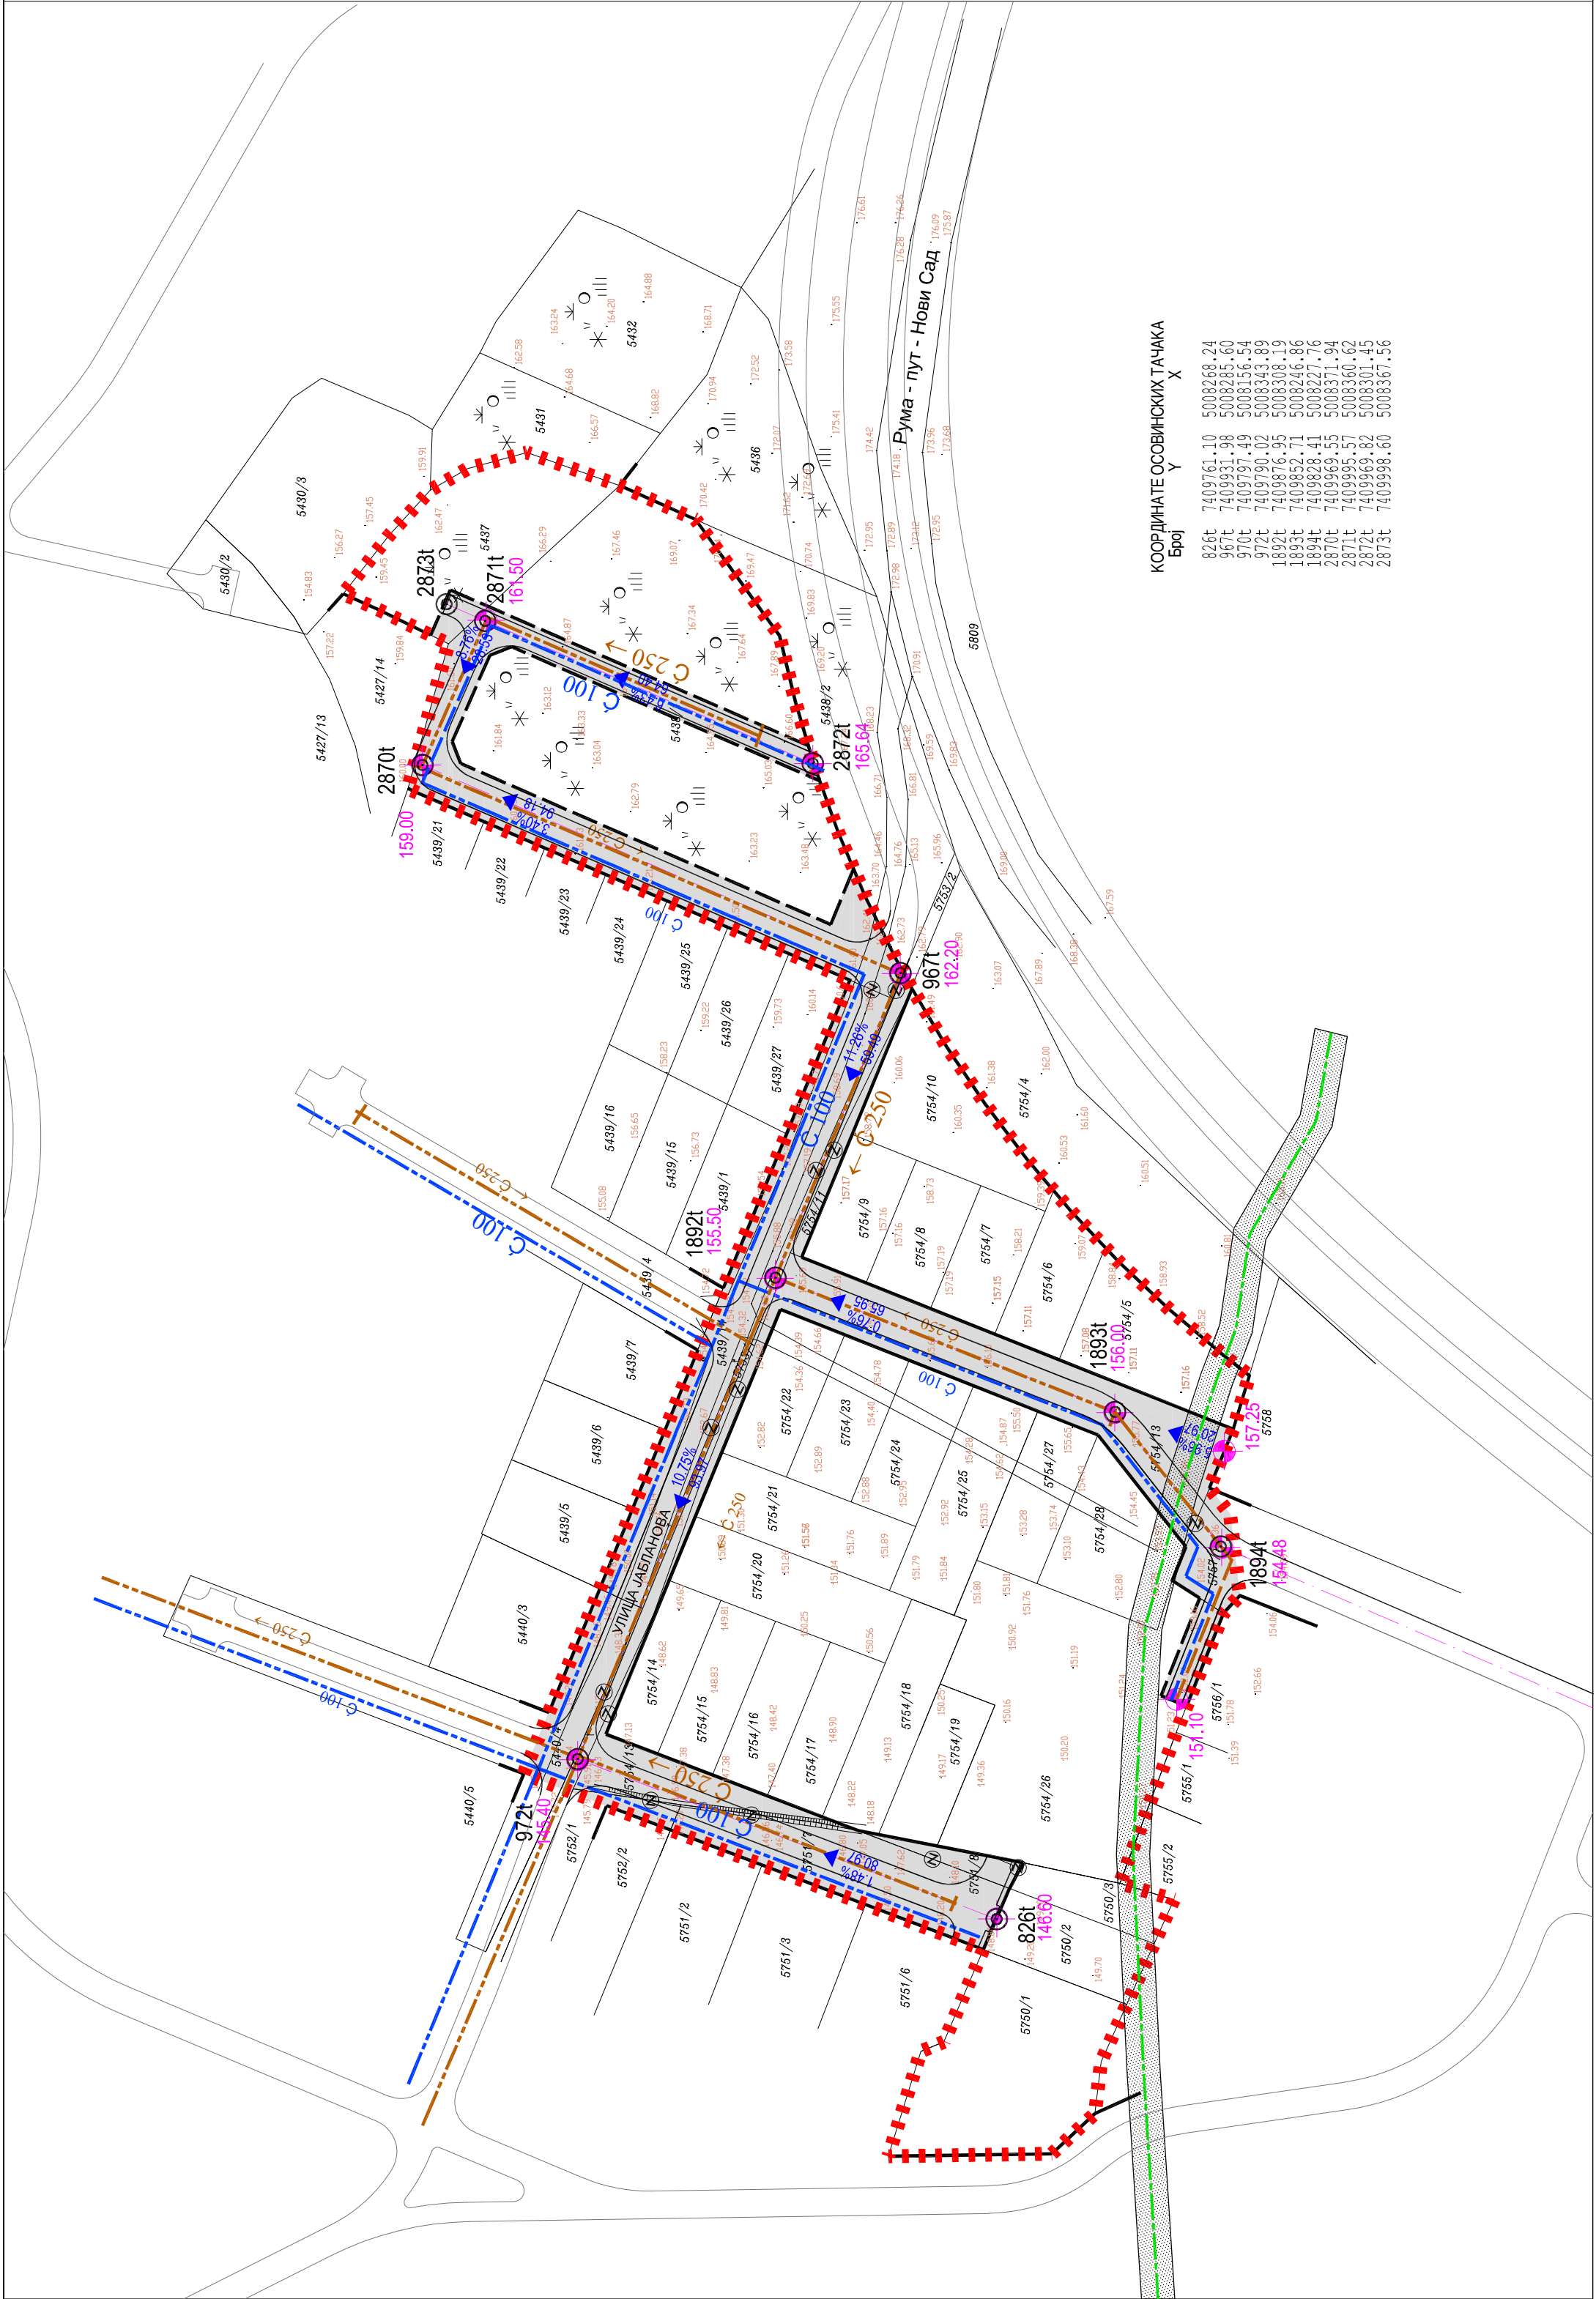

КООРДИНАТЕ ОСОВИНСКИХ ТАЧАКА

Број	Y	X
826t	7409761.10	5008268.24
967t	7409331.38	5008285.60
970t	7409797.49	5008156.54
972t	7409790.02	5008343.89
1892t	7409876.95	5008308.19
1893t	7409852.71	5008246.86
1894t	7409828.41	5008227.16
2870t	7409365.55	5008371.94
2871t	7409395.37	5008360.62
2872t	7409969.82	5008301.45
2873t	7409998.60	5008367.56