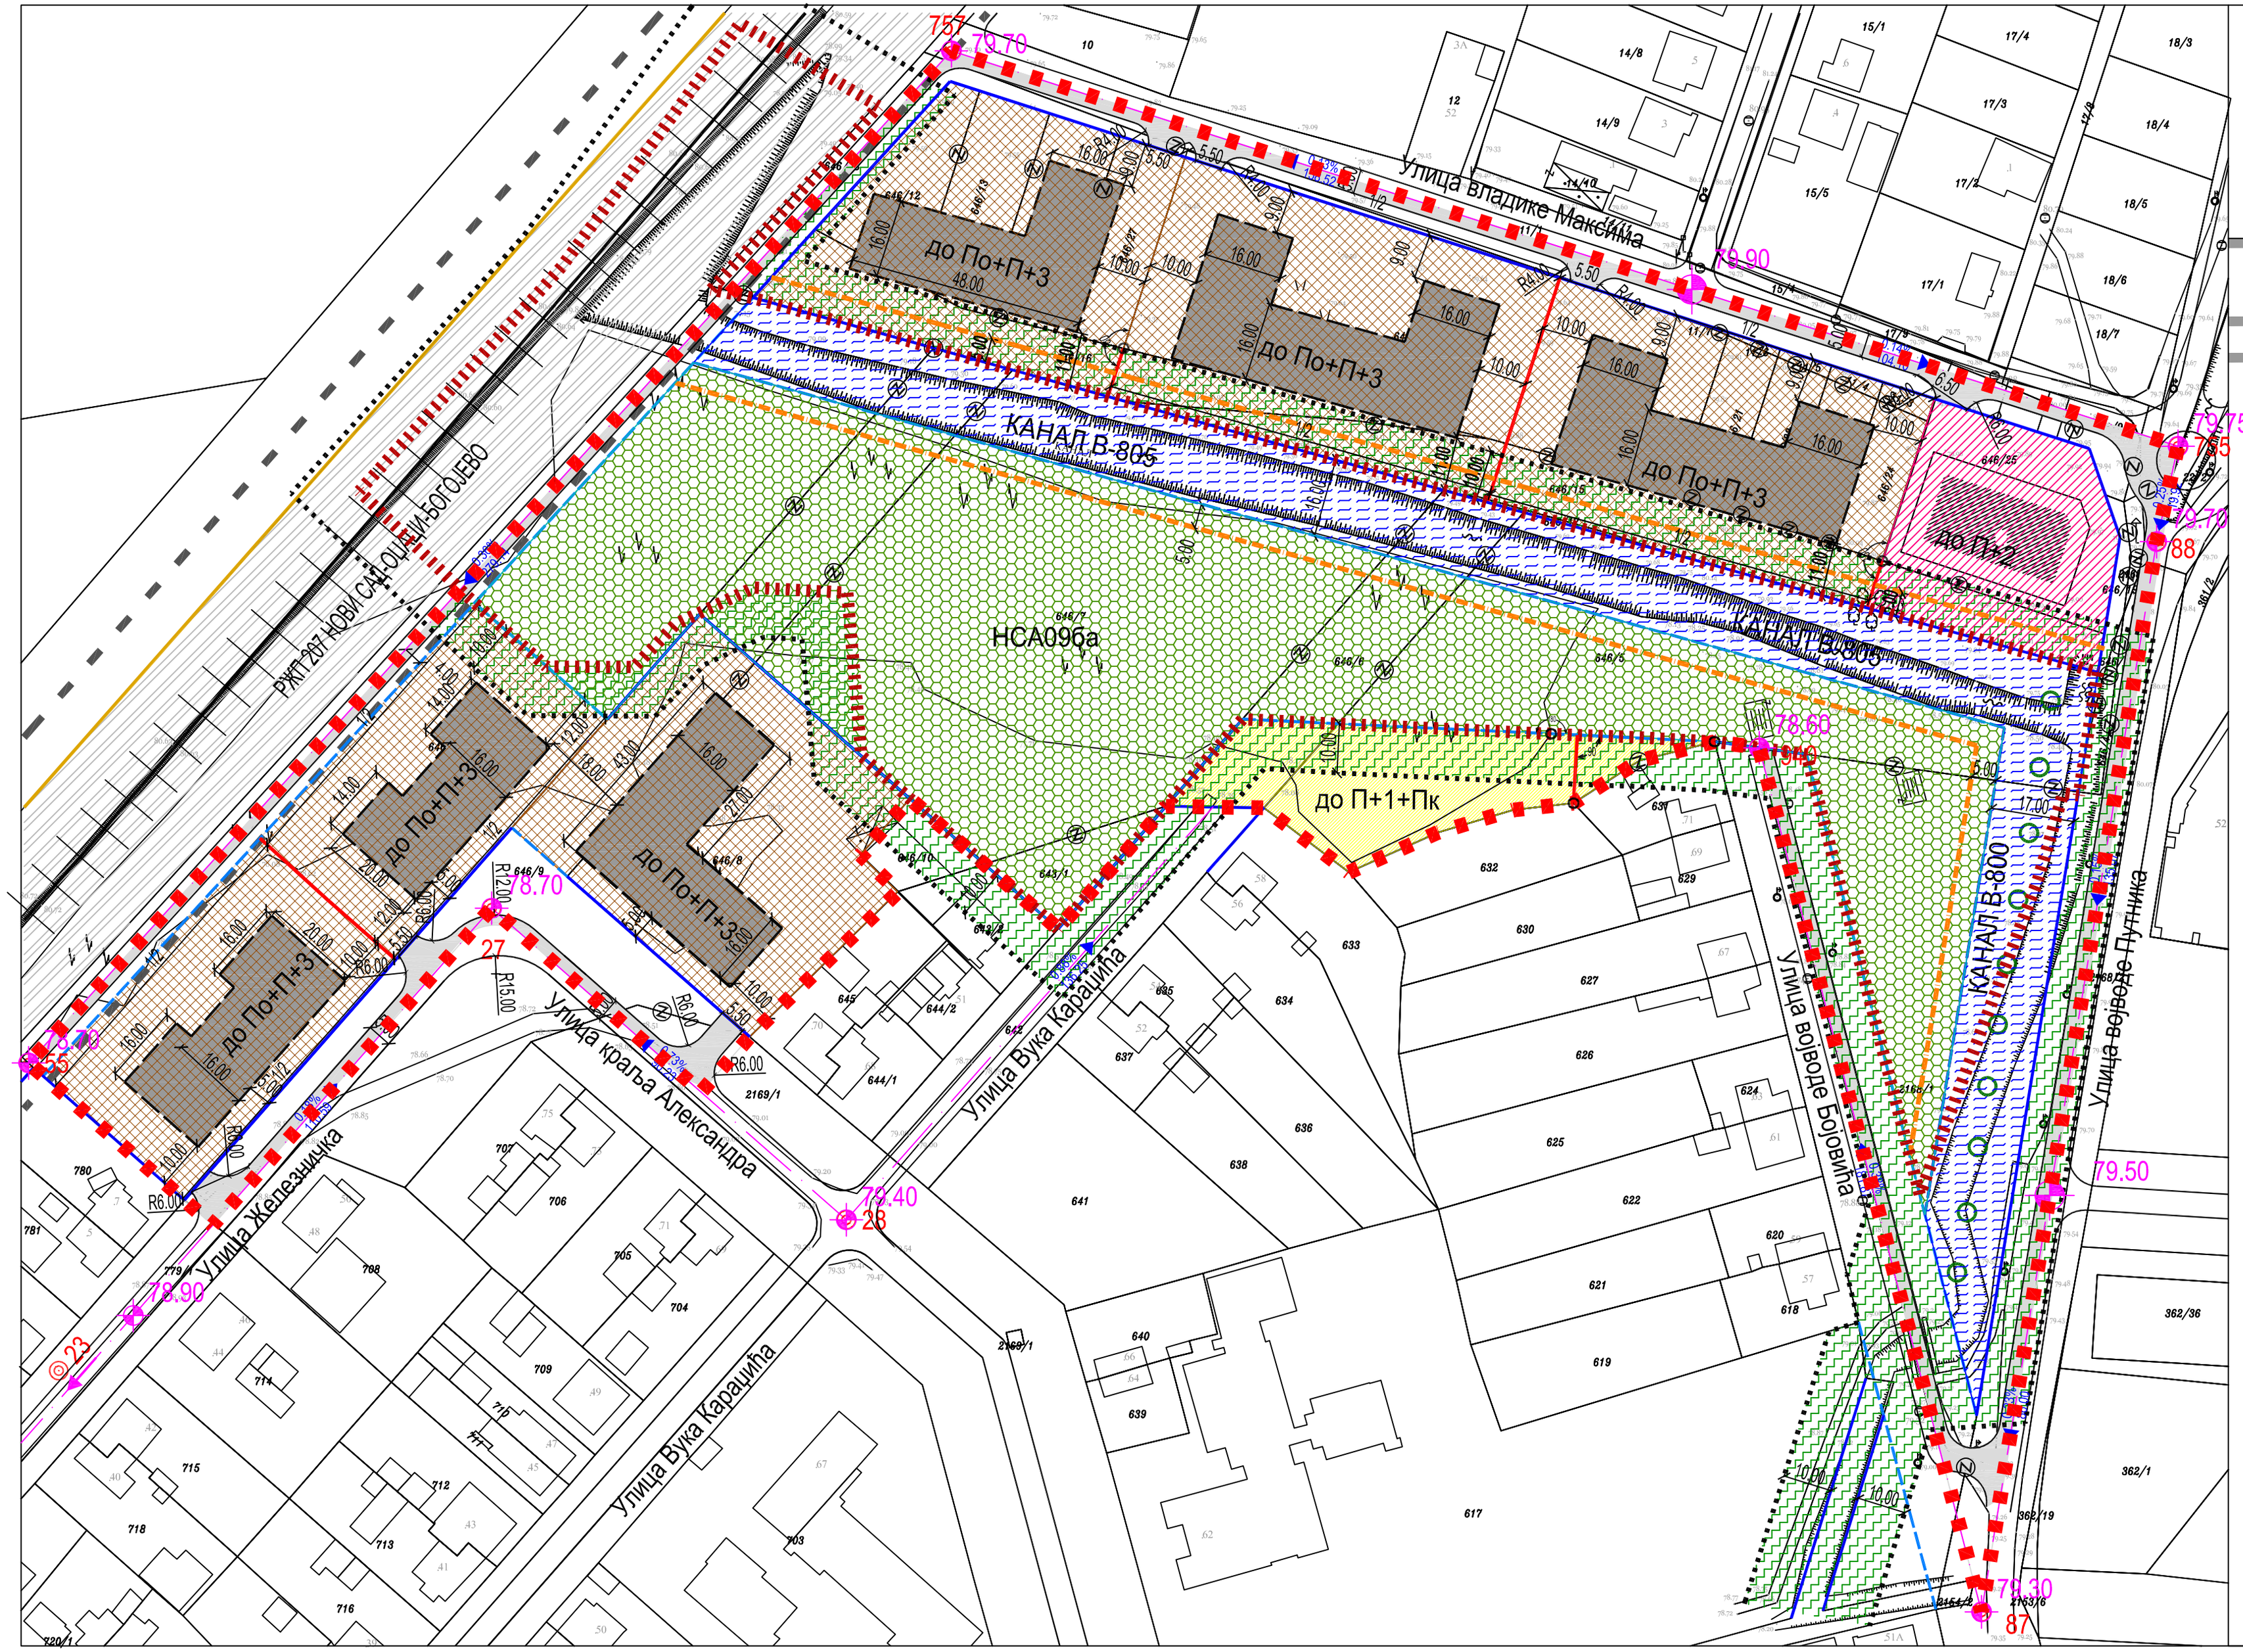

ИЗМЕНЕ И ДОПУНЕ ПЛАНА ГЕНЕРАЛНЕ РЕГУЛАЦИЈЕ НАСЕЉЕНОГ МЕСТА ВЕТЕРНИК
(ЛОКАЛИТЕТ ИЗМЕЂУ РЕГИОНАЛНЕ ЖЕЛЕЗНИЧКЕ ПРУГЕ И УЛИЦЕ ВОЈВОДЕ ПУТНИКА У ВЕТЕРНИКУ)

ПЛАН НАМЕНЕ ПОВРШИНА, САОБРАЋАЈА, РЕГУЛАЦИЈЕ И НИВЕЛАЦИЈЕ

НАМЕНА ПОВРШИНА

- НОВО ПОРОДИЧНО СТАНОВАЊЕ (до П+1+Пк)
- ВИШЕПОРОДИЧНО СТАНОВАЊЕ (до По+П+3)
- ПОСЛОВАЊЕ СА СТАНОВАЊЕМ (до П+2)
- ЗОНА ИЗГРАДЊЕ ПЛАНИРАНИХ ОБЈЕКАТА
- ГРАЂЕВИНСКА ЛИНИЈА

САОБРАЋАЈНЕ ПОВРШИНЕ

- КОЛОВОЗ
- ЖЕЛЕЗНИЧКА ПРУГА

ЗЕЛЕНЕ ПОВРШИНЕ

- СПЕЦИФИЧНО ЗЕЛЕНИЛО СА ЗАШТИЋЕНИМ СТАНИШТЕМ

ВОДНИ ОБЈЕКТИ

- ВОДНО ЗЕМЉИШТЕ

ЗАШТИТА ПРОСТОРА

- ГРАНИЦА СТАНИШТА ЗАШТИЋЕНИХ И СТРОГО ЗАШТИЋЕНИХ ВРСТА - НАЦИОНАЛНИ ЗНАЧАЈ (НСА096а)
- ПОЈАС ЗАШТИТЕ СТАНИШТА 10m
- ЗАШТИТНИ ПОЈАС КАНАЛА
- ГРАНИЦА ЗАШТИТНЕ ЗОНЕ ПРУГЕ
- ЛОКАЛНИ ЕКОЛОШКИ КОРИДОР
- 755 ОСОВИНА И ОСОВИНСКА ТАЧКА
- 80.55 НИВЕЛЕТА
- 0.14% 73.02 НАГИБ НИВЕЛЕТЕ
- РЕГУЛАЦИОНА ЛИНИЈА ПО ПОСТОЈЕЋОЈ ГРАНИЦИ ПАРЦЕЛЕ
- ПЛАНИРАНА РЕГУЛАЦИОНА ЛИНИЈА
- ОБАВЕЗНО ОБЈЕДИЊАВАЊЕ ПАРЦЕЛА
- ПЛАНИРАНА ГРАНИЦА ГРАЂЕВИНСКЕ ПАРЦЕЛЕ
- ГРАНИЦА ГРАЂЕВИНСКОГ ПОДРУЧЈА
- **ГРАНИЦА ОБУХВАТА ИЗМЕНА И ДОПУНА ПЛАНА ГЕНЕРАЛНЕ РЕГУЛАЦИЈЕ**

Р 1:1000

Јавно предузеће **"УРБАНИЗАМ"** Завод за урбанизам
Нови Сад, Булевар цара Лазара 3/III

НАЗИВ ПЛАНА	**ИЗМЕНЕ И ДОПУНЕ ПЛАНА ГЕНЕРАЛНЕ РЕГУЛАЦИЈЕ НАСЕЉЕНОГ МЕСТА ВЕТЕРНИК** (ЛОКАЛИТЕТ ИЗМЕЂУ РЕГИОНАЛНЕ ЖЕЛЕЗНИЧКЕ ПРУГЕ И УЛИЦЕ ВОЈВОДЕ ПУТНИКА У ВЕТЕРНИКУ)					
ОДГОВОРНИ УРБАНИСТА	Ј. НЕЈГЕБАУЕР, дипл.инж.арх.		НАЗИВ КАРТЕ	ПЛАН НАМЕНЕ ПОВРШИНА, САОБРАЋАЈА, РЕГУЛАЦИЈЕ И НИВЕЛАЦИЈЕ		
ОБРАЂИВАЧ	Т.КРПАН ПАНТИЋ, маст.инж.арх. А. МАСТИЛОВИЋ, дипл.инж.геод. Т.ЂОРАЦ, дипл.инж.пејз.арх. Н.ПАНЏИЋ, дипл.инж.саоб.		НАРУЧИЛАЦ ИЗРАДЕ	ТОМИСЛАВ БАБИЋ		
ПОМОЋНИК ДИРЕКТОРА	С.КАЦЕНБЕРГЕР, дипл.инж.арх.		БРОЈ ЗАДАТКА: 2.3.10 / 23	**ДАТУМ:**	**РАЗМЕРА:**	**БРОЈ:**
ДИРЕКТОР	Д.МИЛАДИНОВИЋ, дипл.инж.арх.		ЕЛ. ОЗНАКА: 2597	07.2025.	1:1000	**2**