


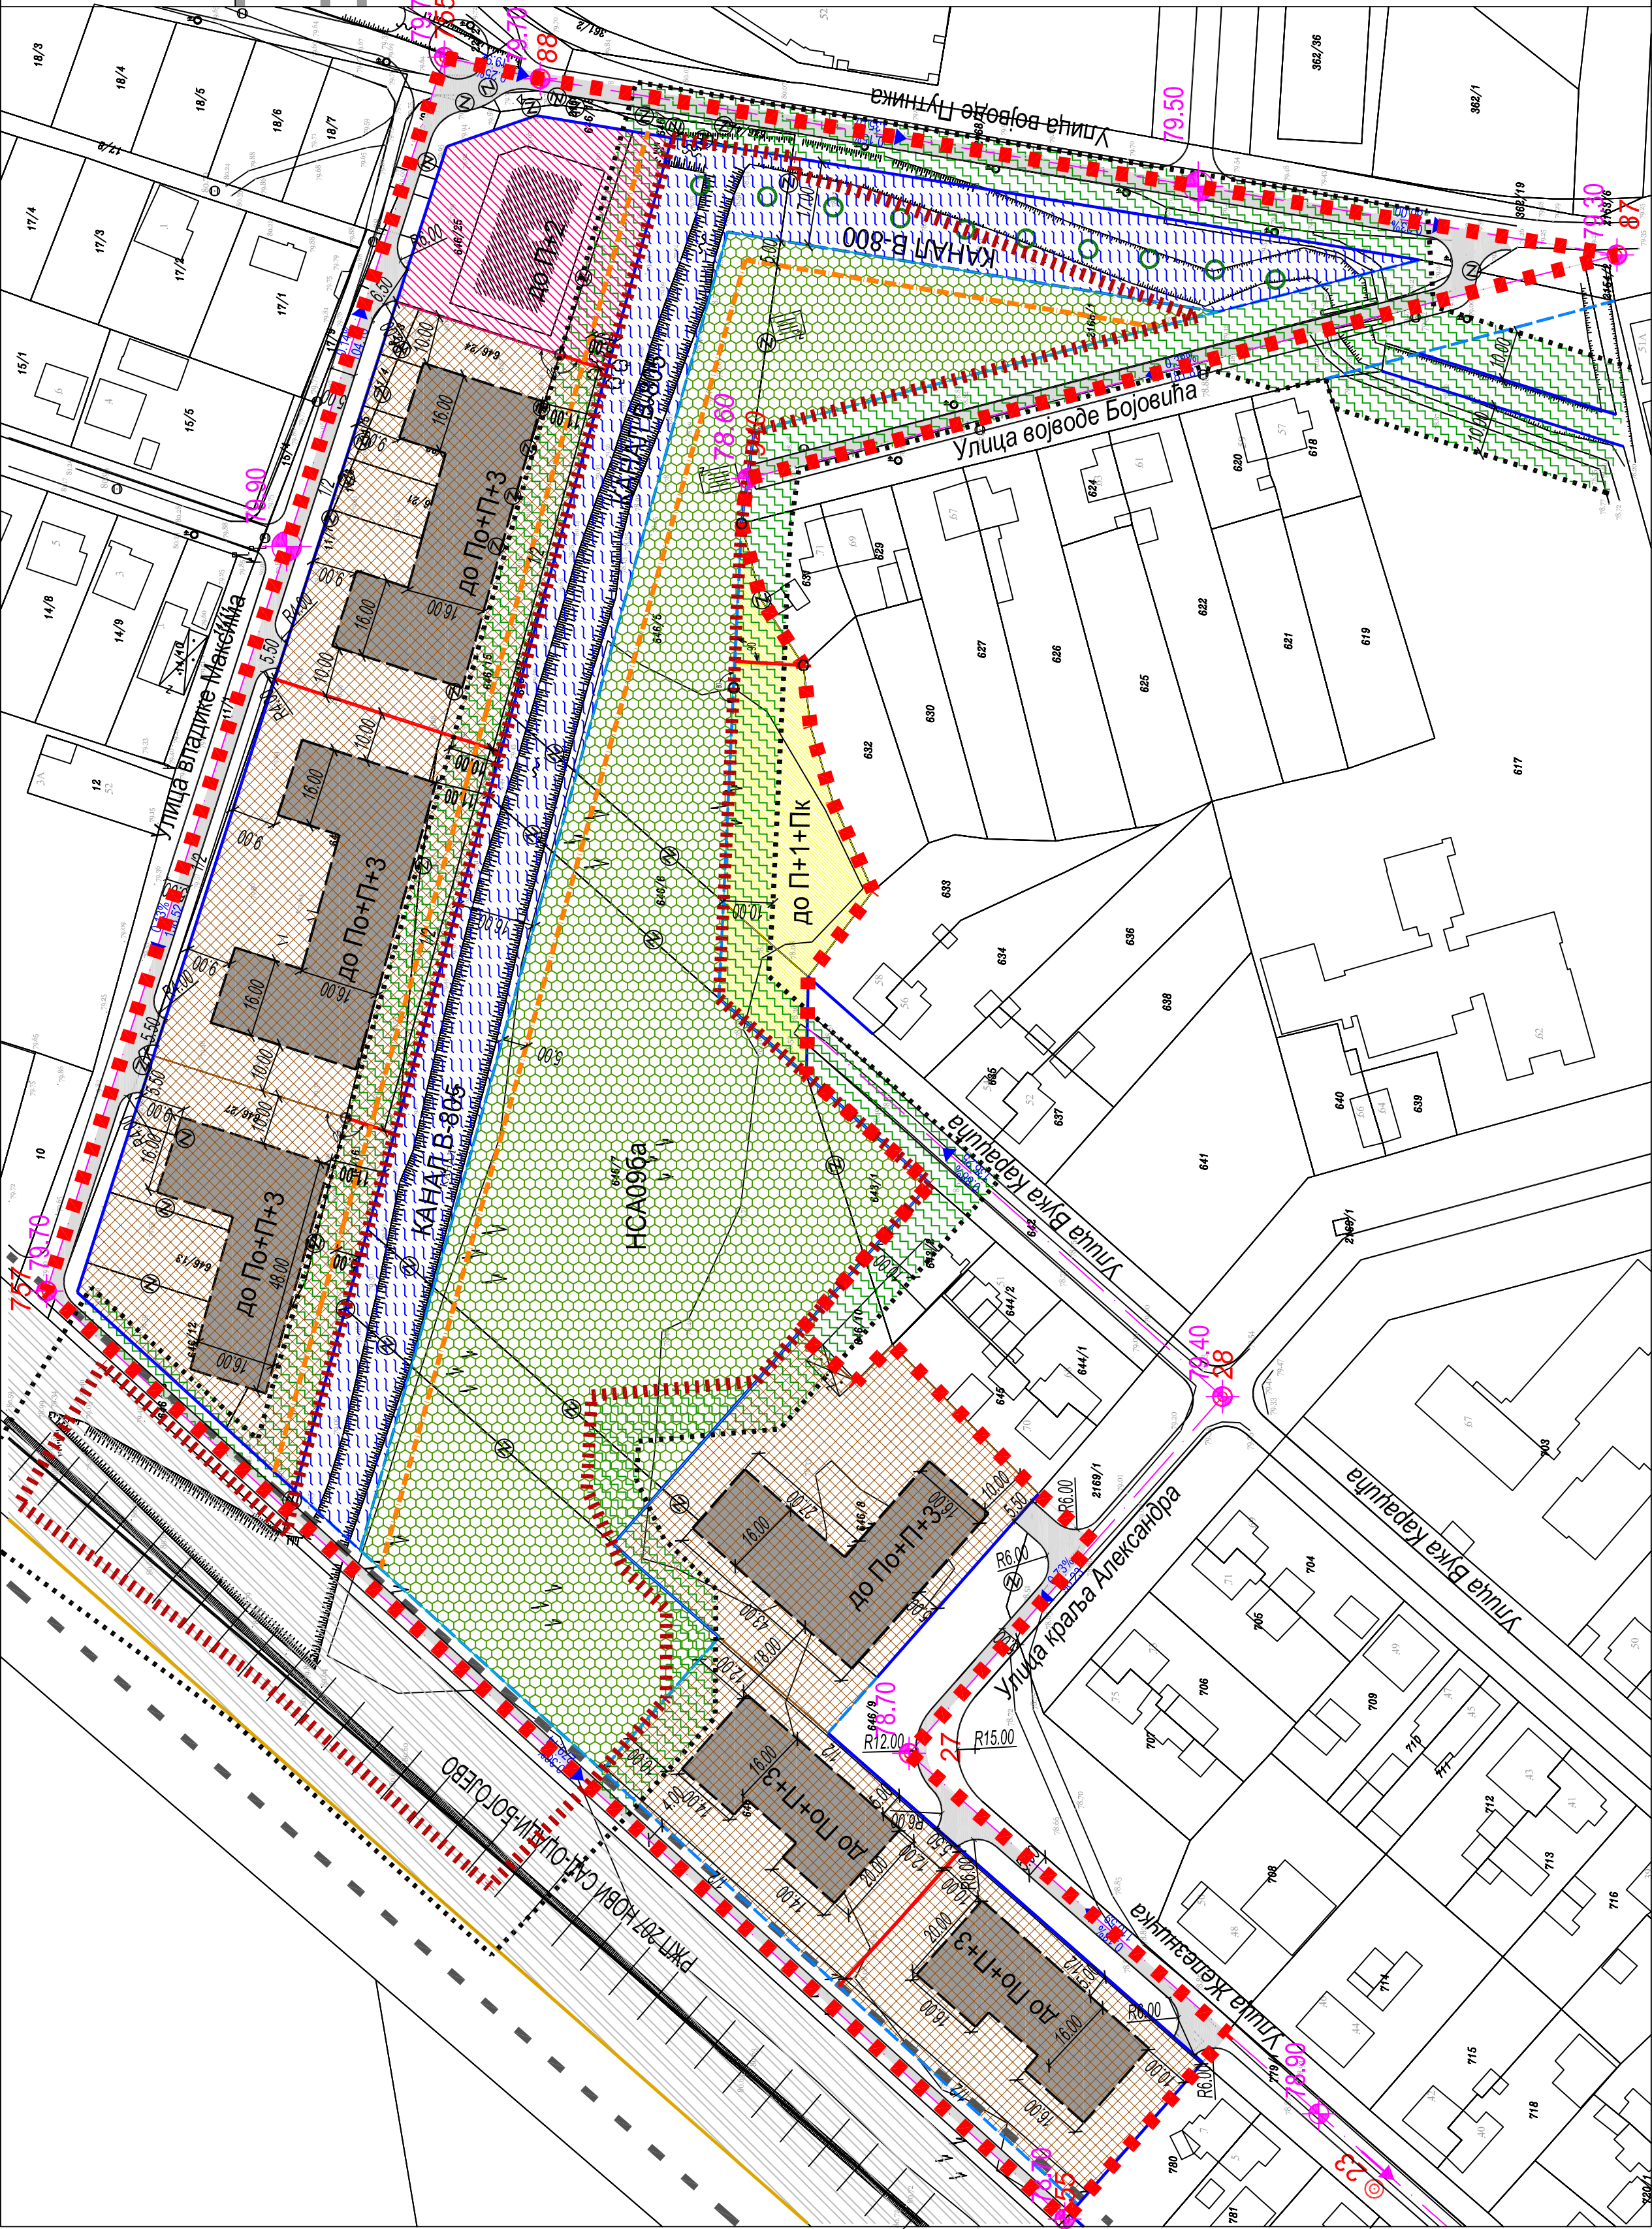

ИЗВЕШТАЈ О СТРАТЕШКОЈ ПРОЦЕНИ УТИЦАЈА ОДЛУКЕ О ИЗМЕНАМА И ДОПУНАМА ПЛАНА ГЕНЕРАЛНЕ РЕГУЛАЦИЈЕ НАСЕЉЕНОГ МЕСТА ВЕТЕРНИК (ЛОКАЛИТЕТ ИЗМЕЂУ РЕГИОНАЛНЕ ЖЕЛЕЗНИЧКЕ ПРУГЕ И УЛИЦЕ ВОЈВОДЕ ПУТНИКА У ВЕТЕРНИКУ) НА ЖИВОТНУ СРЕДИНУ

ПЛАН НАМЕНЕ ПОВРШИНА, САОБРАЋАЈА, РЕГУЛАЦИЈЕ И НИВЕЛАЦИЈЕ

НАМЕНА ПОВРШИНА

НОВО ПОРОДИЧНО СТАНОВАЊЕ (до П+1+Пк)

ВИШЕПОРОДИЧНО СТАНОВАЊЕ (до По+П+3)

ПОСПОВАЊЕ СА СТАНОВАЊЕМ (до П+1+Пк)

ЗОНА ИЗГРАДЊЕ ПЛАНИРАНИХ ОБЈЕКТА

ГРАЂЕВИНСКА ЛИНИЈА

САОБРАЋАЈНЕ ПОВРШИНЕ

КОЛОВОЗ

ЖЕЛЕЗНИЧКА ПРУГА

ЗЕЛЕНЕ ПОВРШИНЕ

СТЕЦИФИЧНО ЗЕЛЕНИЛО СА ЗАШТИТЕНИМ СТАНИШТЕМ

ВОДНИ ОБЈЕКТИ

ВОДНО ЗЕМЉИШТЕ

ЗАШТИТА ПРОСТОРА

ГРАНИЦА СТАНИШТА ЗАШТИЋЕНИХ И СТРОГО ЗАШТИЋЕНИХ ВРСТА - НАЦИОНАЛНИ ЗНАЧАЈ (НСА09ба)

ПОЈАС ЗАШТИТЕ СТАНИШТА 10m

ЗАШТИТНИ ПОЈАС КАНАЛА

ГРАНИЦА ЗАШТИТНЕ ЗОНЕ ПРУГЕ

ЛОКАЛНИ ЕКОЛОШКИ КОРИДОР

ОСОВИНА И ОСОВИНСКА ТАЧКА

НАТИВ НИВЕЛЕТЕ

НАТИВ НИВЕЛЕТЕ

РЕГУЛАЦИОНА ЛИНИЈА ПО ПОСТОЈЕЋИЈ ГРАНИЦИ ПАРЦЕЛЕ

ПЛАНИРАНА РЕГУЛАЦИОНА ЛИНИЈА

ОБАВЕЗНО ОБЕДИЊАВАЊЕ ПАРЦЕЛА

ПЛАНИРАНА ГРАНИЦА ГРАЂЕВИНСКЕ ПАРЦЕЛЕ

ГРАНИЦА ГРАЂЕВИНСКОГ ПОДРУЧЈА

ГРАНИЦА ОБУХВАТА ИЗМЕНА И ДОПУНА ПЛАНА ГЕНЕРАЛНЕ РЕГУЛАЦИЈЕ

3

6

Р 1:1000

Јавно предузеће "УРБАНИЗАМ" Завод за урбанизам
Нови Сад, Булевар цара Лазара 3/III

ГРАФИЧКИ ПРИКАЗ БР.3