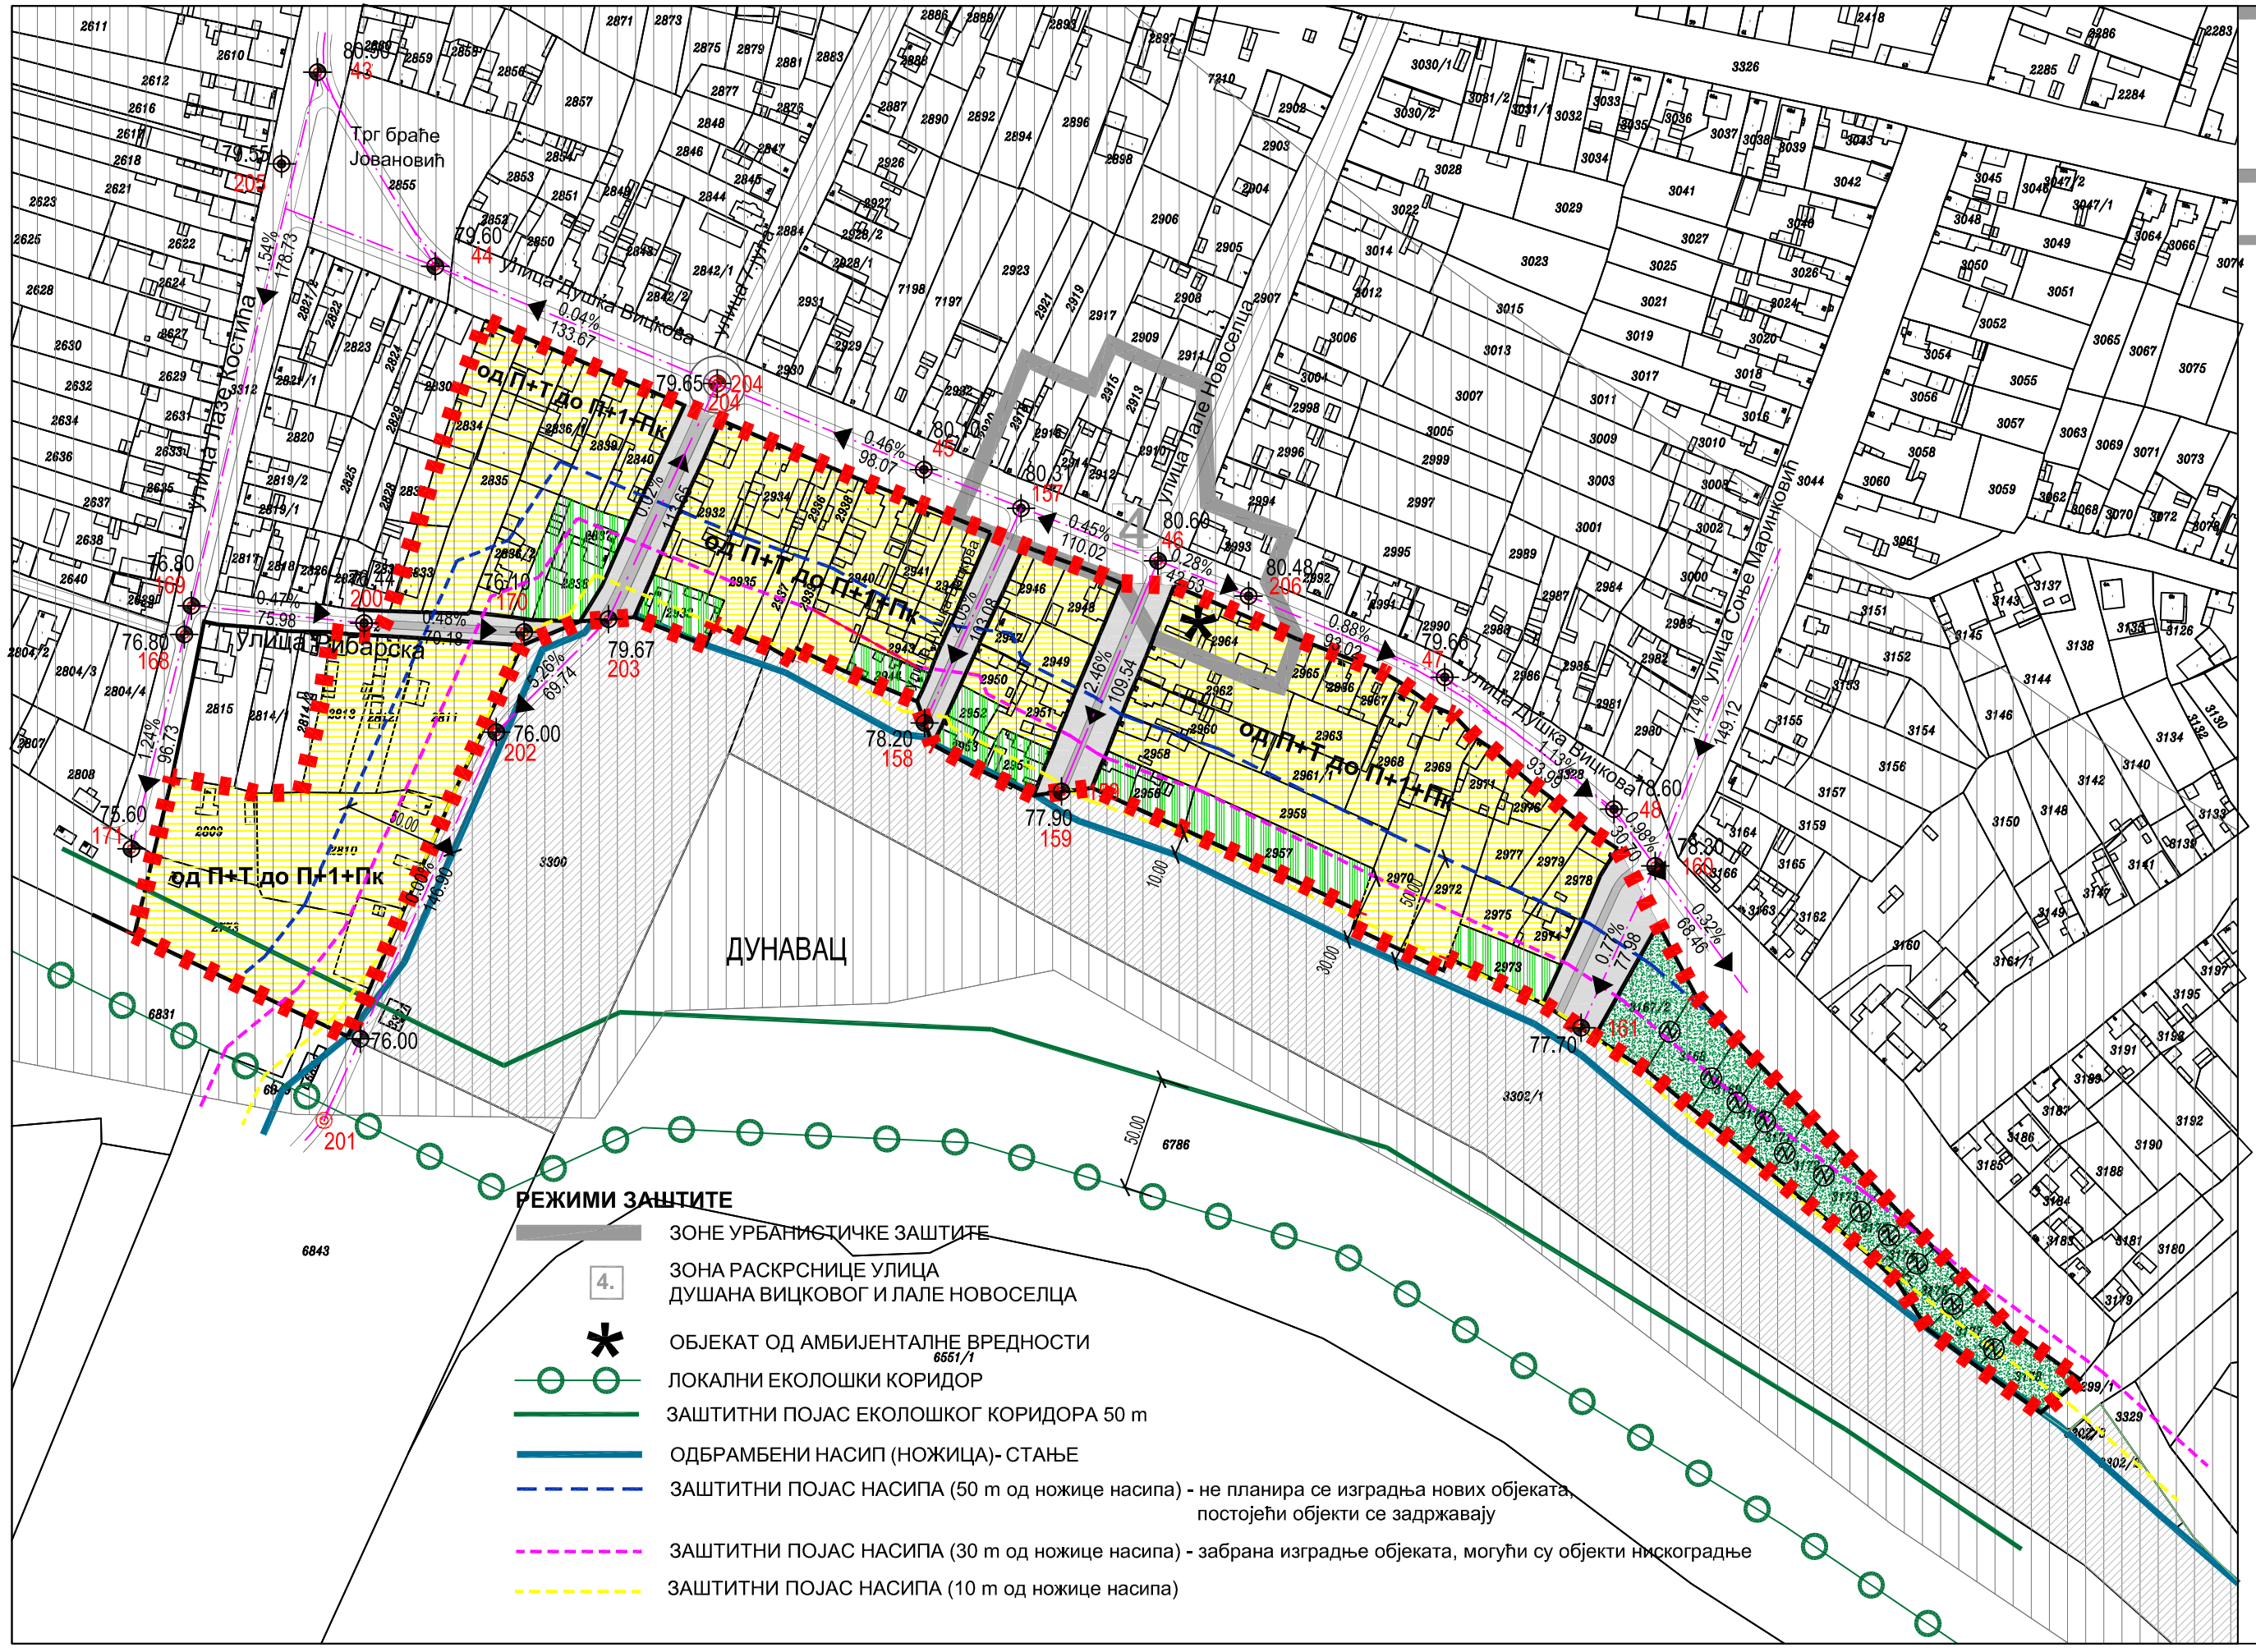

ИЗВЕШТАЈ О СТРАТЕШКОЈ ПРОЦЕНИ УТИЦАЈА ИЗМЕНА И ДОПУНА ПЛАНА ГЕНЕРАЛНЕ РЕГУЛАЦИЈЕ НАСЕЉЕНОГ МЕСТА КОВИЉ
(делови грађевинског подручја уз насип)

ПЛАН НАМЕНЕ ПОВРШИНА, РЕГУЛАЦИЈЕ, НИВЕЛАЦИЈЕ И САОБРАЋАЈА

НАМЕНА ПОВРШИНА

- ПОРОДИЧНО СТАНОВАЊЕ (од П+Т до П+1+Пк)
- САОБРАЋАЈНЕ ПОВРШИНЕ
- ЗАШТИТНО ЗЕЛЕНИЛО
- СПОРТСКО-РЕКРЕАТИВНА ПОВРШИНА
- СТАРА ВИСОКА ОБАЛА ДУНАВА НАСЕЉАВАНА ОД ПРАИСТОРИЈЕ ДО ДАНАС
- НАСИП
- 77.90 НИВЕЛЕТА
- 0.00% 146.90 НАГИБ НИВЕЛЕТЕ

С, СИ, И, ЈИ, Ј, ЈЗ, З, СЗ

Р 1:2500

- ОБАВЕЗНО ОБЈЕДИЊАВАЊЕ ПАРЦЕЛА
- ПОСТОЈЕЋА РЕГУЛАЦИОНА ЛИНИЈА
- ПЛАНИРАНА РЕГУЛАЦИОНА ЛИНИЈА
- ГРАНИЦА ОБУХВАТА ИЗМЕНА И ДОПУНА ПЛАНА ГЕНЕРАЛНЕ РЕГУЛАЦИЈЕ

Јавно предузеће **"УРБАНИЗАМ"** Завод за урбанизам
Нови Сад, Булевар цара Лазара 3/III