
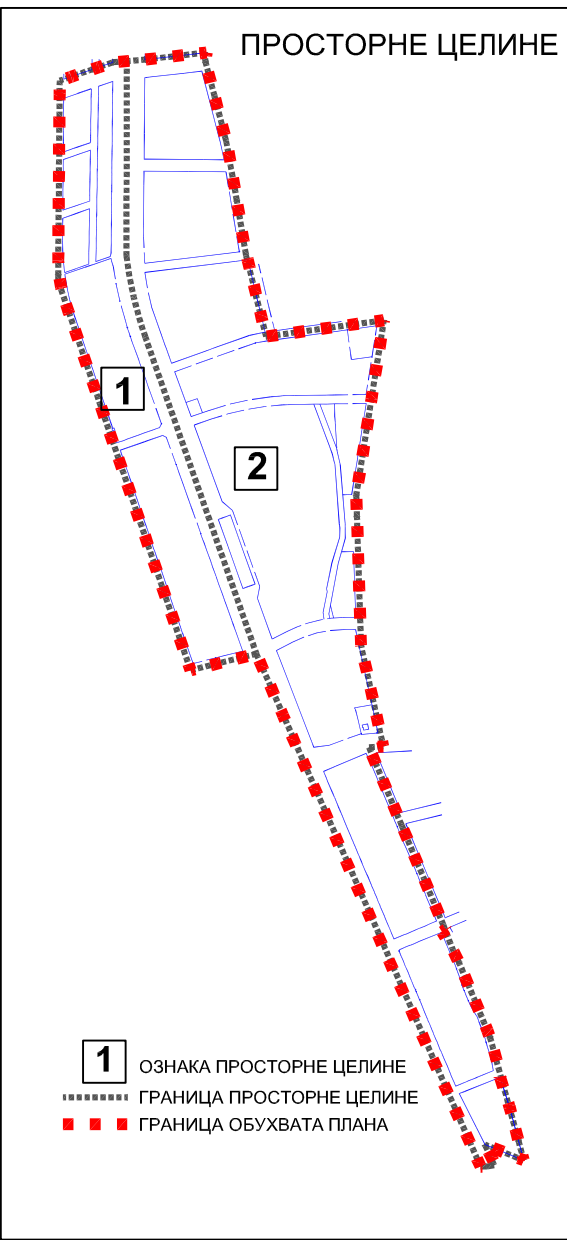


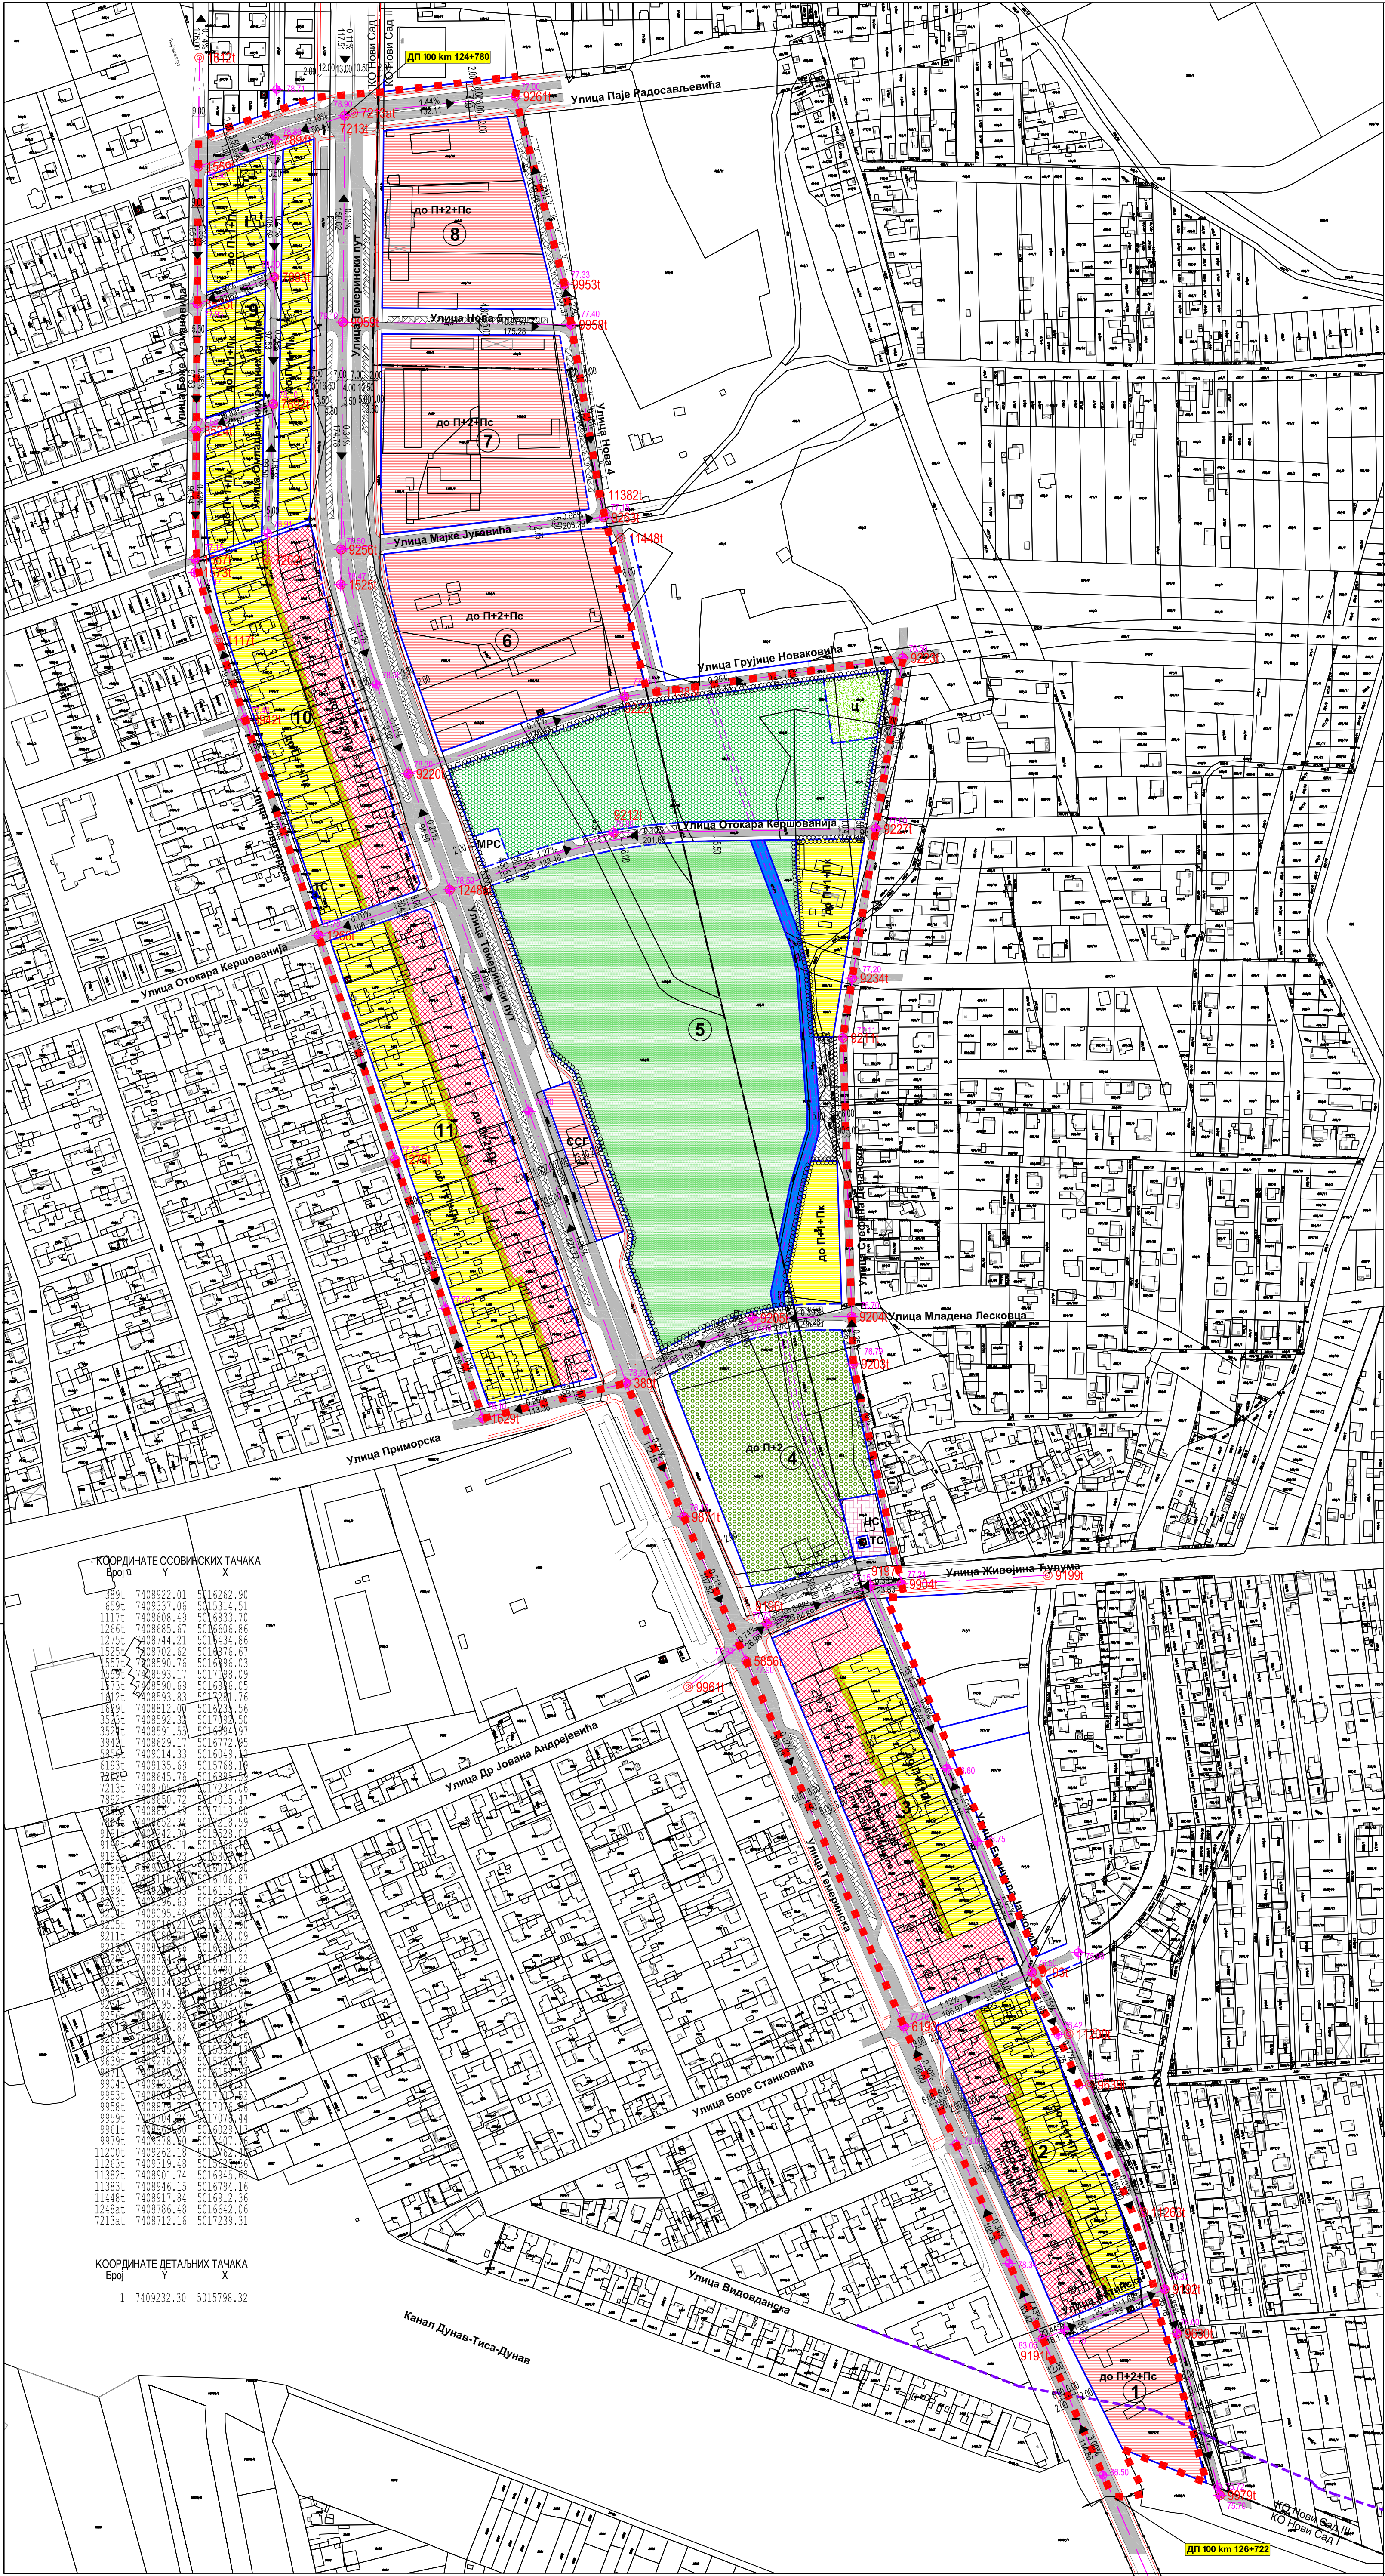


- ПОРОДИЧНО СТАНОВАЊЕ (до П+1+Пк)
 - ОПШТЕГРАДСКИ ЦЕНТАР (до П+2+Пс*)
 - СПРАТНОСТ до П+4 ЗА ПАРЦЕЛЕ min.1500m²
 - ПОСЛОВАЊЕ НА УЛАЗНИМ ПРАВЦИМА (до П+2+Пс)
 - СТАНИЦЕ ЗА СНАБДЕВАЊЕ ГОРИВОМ
 - СПОРТСКИ ЦЕНТРИ И СПОРТСКИ ТЕРЕНИ (до П+2)
 - ТРАНСФОРМАТОРСКА СТАНИЦА
 - КОМУНАЛНЕ ПОВРШИНЕ (црпна станица и трансформаторска станица)
 - ЛОКАЦИЈЕ ЗА КОЈЕ ЈЕ ИЗРАЂЕН ИЛИ ЋЕ СЕ ИЗРАДИТИ УРБАНИСТИЧКИ ПРОЈЕКАТ НА ОСНОВУ ПЛАНА ГЕНЕРАЛНЕ РЕГУЛАЦИЈЕ
 - РАСАДНИК
 - ПАРКОВСКИ УРЕЂЕНА ПОВРШИНА
 - ЗЕЛЕНА ПОВРШИНА СА ВЕРСКИМ ОБЈЕКТОМ
 - МРС
 - ОТВОРЕНИ КАНАЛ
 - САОБРАЋАЈНЕ ПОВРШИНЕ
- РЕЖИМ КОРИШЋЕЊА
- ЗЕЛЕНИ ЗАШТИТНИ ПОЈАС
- КОЛОВОЗ
- КОЛСКО-ПЕШАЧКА ПОВРШИНА
- ПАРКИНГ
- БИЦИКЛИСТИЧКА СТАЗА
- СТАЦИОНАЖА ПУТА
- ЗАШТИТНИ ПОЈАС ХИДРОТЕХНИЧКОГ ОБЈЕКТА
- ЗАШТИТНИ ПОЈАС ОДБРАМБЕНОГ НАСИПА-ПЛАН

ПЛАН ДЕТАЉНЕ РЕГУЛАЦИЈЕ УЛАЗНОГ ПРАВЦА ДУЖ ТЕМЕРИНСКОГ ПУТА У НОВОМ САДУ

ПЛАН НАМЕНЕ ПОВРШИНА, РЕГУЛАЦИЈЕ, НИВЕЛАЦИЈЕ И САОБРАЋАЈА

- РЕГУЛАЦИОНА ЛИНИЈА ПО ПОСТОЈЕЋОЈ ГРАНИЦИ ПАРЦЕЛЕ
- ПЛАНИРАНА РЕГУЛАЦИОНА ЛИНИЈА
- ОБАВЕЗНО ОБЈЕДИЊАВАЊЕ ПАРЦЕЛА
- БРОЈ БЛОКА
- ГРАНИЦА КАТАСТАРСКИХ ОПШТИНА
- ГРАНИЦА ОБУХВАТА ПЛАНА

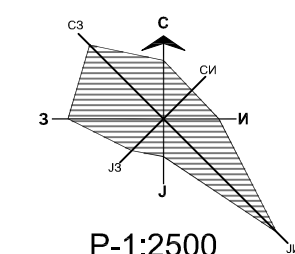

Јавно предузеће "УРБАНИЗАМ" Завод за урбанизам Нови Сад, Булевар цара Лазара 3/III			
НАЗИВ ПЛАНА	ПЛАН ДЕТАЉНЕ РЕГУЛАЦИЈЕ УЛАЗНОГ ПРАВЦА ДУЖ ТЕМЕРИНСКОГ ПУТА У НОВОМ САДУ		
ОДГОВОРНИ УРБАНИСТА	Т. БУРСАЋИ, дипл.инж.арх.	НАЗИВ КАРТЕ	ПЛАН НАМЕНЕ ПОВРШИНА, РЕГУЛАЦИЈЕ, НИВЕЛАЦИЈЕ И САОБРАЋАЈА
ОБРАТЉИВАЧ	Ј. БОГДАНОВИЋ-ПАВАНЧИЋ, дипл.инж.арх. мр А. ЈЕВЋЕВИЋ, дипл.инж.саоб. М. ПАХНИЋ, арх.техн.	НАРУЧИЛАЦ ИЗРАДЕ	ГРАД НОВИ САД
ПОМОЋНИК ДИРЕКТОРА	С. КАЦЕНБЕРГЕР, дипл.инж.арх.	БРОЈ ЗАДАТКА:	ДАТУМ:
ДИРЕКТОР	Д. МИЛАДИНОВИЋ, дипл.инж.арх.	1.4.12/24	07. 2025.
		РАЗМЕРА:	БРОЈ:
		1:2500	2