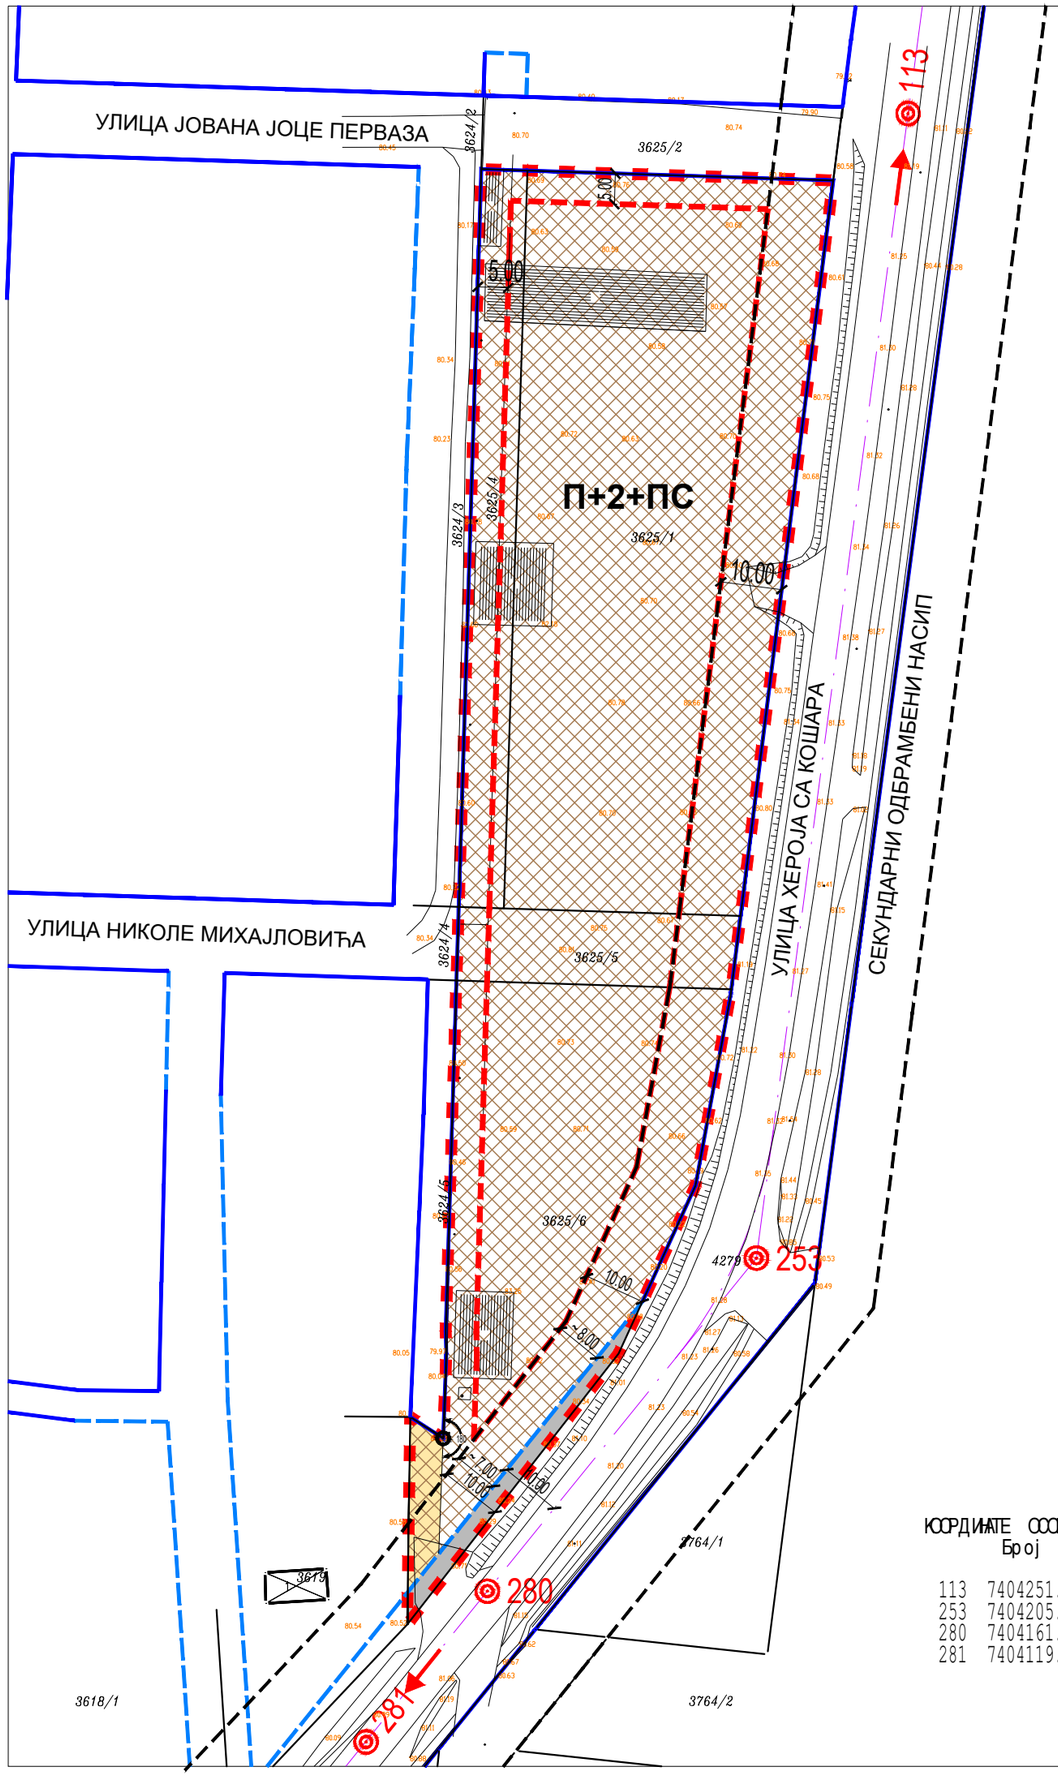



КООРДИНАТЕ ОСОВИНСКИХ ТАЧАКА

Број		
113	7404251.78	5011881.57
253	7404205.47	5011532.35
280	7404161.59	5011478.05
281	7404119.57	5011426.06

ИЗМЕНЕ И ДОПУНЕ ПЛАНА ГЕНЕРАЛНЕ РЕГУЛАЦИЈЕ НАСЕЉЕНОГ МЕСТА ВЕТЕРНИК
(локалитет на парцелама бр.3625/1,3625/4, 3625/5 и 3625/6 КО ВЕТЕРНИК)

ПЛАН НАМЕНЕ ЗЕМЉИШТА

- ВИШЕПОРОДИЧНО СТАНОВАЊЕ - П+2+ПС
- ПЕШАЧКИ ПРОЛАЗ-ЗОНА ЗАБРАНЕ ИЗГРАДЊЕ И ОГРАЂИВАЊА
- СЕКУНДАРНИ ОДБРАМБЕНИ НАСИП СА САОБРАЋАЈНИЦОМ
- ГРАЂЕВИНСКА ЛИНИЈА
- РЕГУЛАЦИОНА ЛИНИЈА ПО ПОСТОЈЕЋОЈ ГРАНИЦИ ПАРЦЕЛЕ
- ПЛАНИРАНА РЕГУЛАЦИОНА ЛИНИЈА
- ЗАШТИТНИ ПОЈАС СЕКУНДАРНОГ НАСИПА
- ГРАНИЦА ОБУХВАТА ИЗМЕНА И ДОПУНА ПЛАНА ГЕНЕРАЛНЕ РЕГУЛАЦИЈЕ

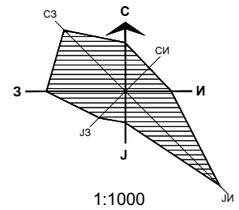

1:1000

Јавно предузеће **"УРБАНИЗАМ"** Завод за урбанизам
Нови Сад, Булевар цара Лазара 3/III

НАЗИВ ПЛАНА	**ИЗМЕНЕ И ДОПУНЕ ПЛАНА ГЕНЕРАЛНЕ РЕГУЛАЦИЈЕ НАСЕЉЕНОГ МЕСТА ВЕТЕРНИК (локалитет на парцелама бр.3625/1,3625/4, 3625/5 и 3625/6 КО ВЕТЕРНИК)**					
У ОДГОВОРНИ УРБАНИСТА	Д.МИЛАДИНОВИЋ, дипл.инж.арх.		НАЗИВ КАРТЕ	ПЛАН НАМЕНЕ ЗЕМЉИШТА		
ОБРАЂИВАЧ	Д.МИЛАДИНОВИЋ, дипл.инж.арх. И.ОЖВАТ, грађ.техн.		НАРУЧИЛАЦ ИЗРАДЕ	ĆOJDER INVEST DOO NOVI SAD		
ПОМОЋНИК ДИРЕКТОРА	Т.БУРСАЋ, дипл.инж.арх.		**БРОЈ ЗАДАТКА:** 2.3.2/25	**ДАТУМ:** 9.2026.	**РАЗМЕРА:** 1:1000	**БРОЈ:** **2**
ДИРЕКТОР	Д.МИЛАДИНОВИЋ, дипл.инж.арх.		**ЕЛ. ОЗНАКАКА:** 2727			