


ПЛАН ГЕНЕРАЛНЕ РЕГУЛАЦИЈЕ ОПШТЕГРАДСКОГ ЦЕНТРА И СПОРТСКО-РЕКРЕАТИВНИХ САДРЖАЈА УЗ БУЛЕВАР ДЕСПОТА СТЕФАНА У НОВОМ САДУ

ПЛАН ВОДНЕ ИНФРАСТРУКТУРЕ

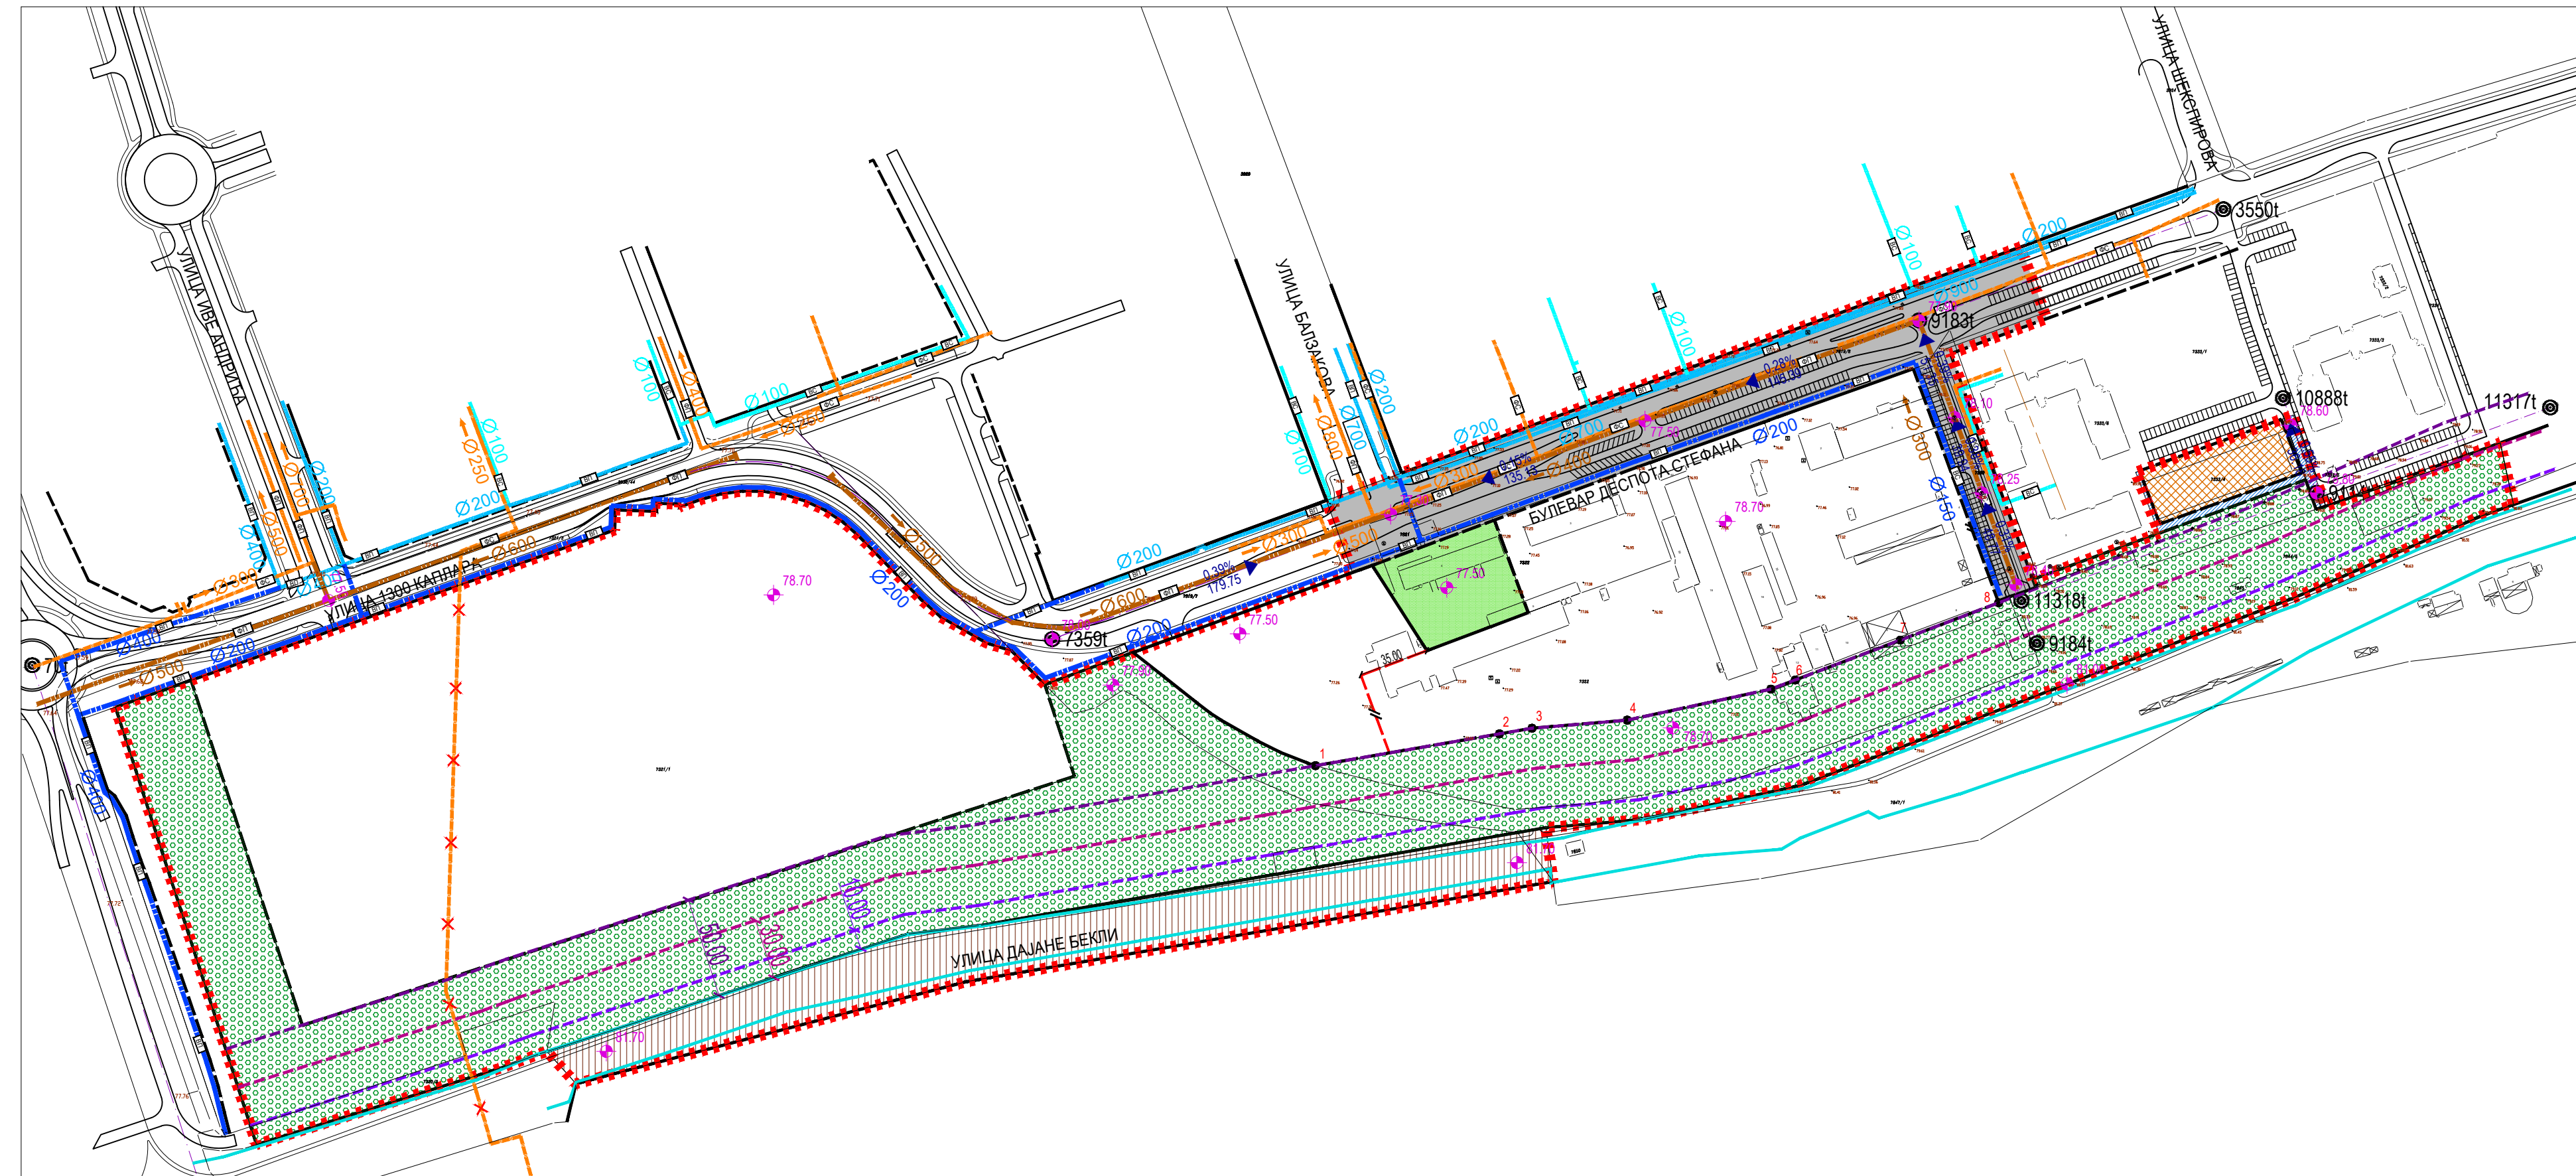

ВОДНА ИНФРАСТРУКТУРА

- Водовод (примарни)-СТАЊЕ
- Водовод (секундарни)-СТАЊЕ
- Водовод (примарни)-ПЛАН
- Водовод (секундарни)-ПЛАН
- Канализација фекална (примарна)-СТАЊЕ
- Канализација фекална (секундарна)-СТАЊЕ
- Канализација фекална (секундарна)-УКИДА СЕ
- Канализација фекална (примарна)-ПЛАН
- Канализација фекална (секундарна)-ПЛАН

ЗАШТИТНИ ПОЈАС ОДБРАМБЕНОГ НАСИПА

- Од 0 до 10 m од ножице насипа
- Од 10 до 30 m од ножице насипа
- Од 30 до 50 m од ножице насипа

СИТЕМ ЗА ОДБРАНУ ОД ПОПЛАВА


- Ножица насипа

НАМЕНА ПОВРШИНА

- Саобраћајна површина
- Култура
- Комплекс студентских домова
- Трг
- Спортско-рекреативне површине
- Одбрамбени насип
- Површине осталих намена

ГРАНИЦА И РЕГУЛАЦИЈА

- Планирана граница парцеле
- Регулациона линија по постојећој граници парцеле
- Планирана регулациона линија
- Граница обухвата плана

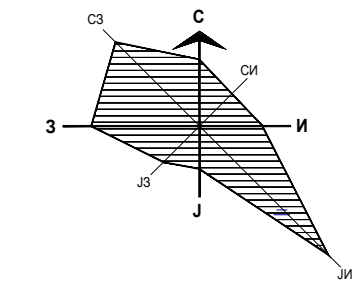

КООРДИНАТЕ ДЕТАЉНИХ ТАЧАКА

| Број | Y | X |
|------|------------|------------|
| 1 | 7408871.52 | 5010662.33 |
| 2 | 7408963.23 | 5010678.19 |
| 3 | 7408979.47 | 5010681.00 |
| 4 | 7409026.91 | 5010685.02 |
| 5 | 7409098.69 | 5010697.07 |
| 6 | 7409110.49 | 5010701.21 |
| 7 | 7409162.77 | 5010720.92 |
| 8 | 7409211.26 | 5010740.22 |

КООРДИНАТЕ ОСОВИНСКИХ ТАЧАКА

| Број | Y | X |
|--------|------------|------------|
| 70t | 7408231.85 | 5010712.40 |
| 81t | 7408323.57 | 5010428.23 |
| 3550t | 7409324.12 | 5010939.59 |
| 7359t | 7408740.31 | 5010725.43 |
| 9114t | 7409370.59 | 5010798.31 |
| 9183t | 7409172.43 | 5010884.23 |
| 9184t | 7409231.17 | 5010723.32 |
| 10888t | 7409353.85 | 5010845.51 |
| 11317t | 7409487.07 | 5010840.82 |
| 11318t | 7409223.40 | 5010744.58 |

| | | | | | |
|--|--|--|------------------|---------------------------|----------------|
| Јавно предузеће "УРБАНИЗАМ" Завод за урбанизам Нови Сад, Булевар цара Лазара 3/III | | | | | |
| ПЛАН ГЕНЕРАЛНЕ РЕГУЛАЦИЈЕ ОПШТЕГРАДСКОГ ЦЕНТРА И СПОРТСКО-РЕКРЕАТИВНИХ САДРЖАЈА УЗ БУЛЕВАР ДЕСПОТА СТЕФАНА У НОВОМ САДУ | | | | | |
| НАЗИВ ПЛАНА | ОПШТЕГРАДСКОГ ЦЕНТРА И СПОРТСКО-РЕКРЕАТИВНИХ САДРЖАЈА УЗ БУЛЕВАР ДЕСПОТА СТЕФАНА У НОВОМ САДУ | | НАЗИВ КАРТЕ | ПЛАН ВОДНЕ ИНФРАСТРУКТУРЕ | |
| ОДГОВОРНИ УРБАНИСТА | Д. МИЛАДИНОВИЋ, дипл.инж.арх. | | НАРУЧИЛАЦ ИЗРАДЕ | ДОО "NEIMAR" НОВИ САД | |
| ОБРАЂИВАЧ | О. ТОЛМАЧ ТУБИЋ, дипл.инж.грађ. С. ШИЉАК, дипл.инж.грађ. | | БРОЈ ЗАДАТКА: | ДАТУМ: | РАЗМЕРА: |
| ПОМОЋНИК ДИРЕКТОРА | Т.БУРСАЋ, дипл.инж.арх. | | 2.3.4/25 | 04.2026. | 1:2500 |
| ДИРЕКТОР | Д.МИЛАДИНОВИЋ, дипл.инж.арх. | | | | БРОЈ: 7 |