


**ПЛАН ГЕНЕРАЛНЕ РЕГУЛАЦИЈЕ
ОПШТЕГРАДСКОГ ЦЕНТРА И СПОРТСКО-РЕКРЕАТИВНИХ САДРЖАЈА
УЗ БУЛЕВАР ДЕСПОТА СТЕФАНА У НОВОМ САДУ**

ПЛАН ЕНЕРГЕТСКЕ ИНФРАСТРУКТУРЕ И ЕЛЕКТРОНСКИХ КОМУНИКАЦИЈА

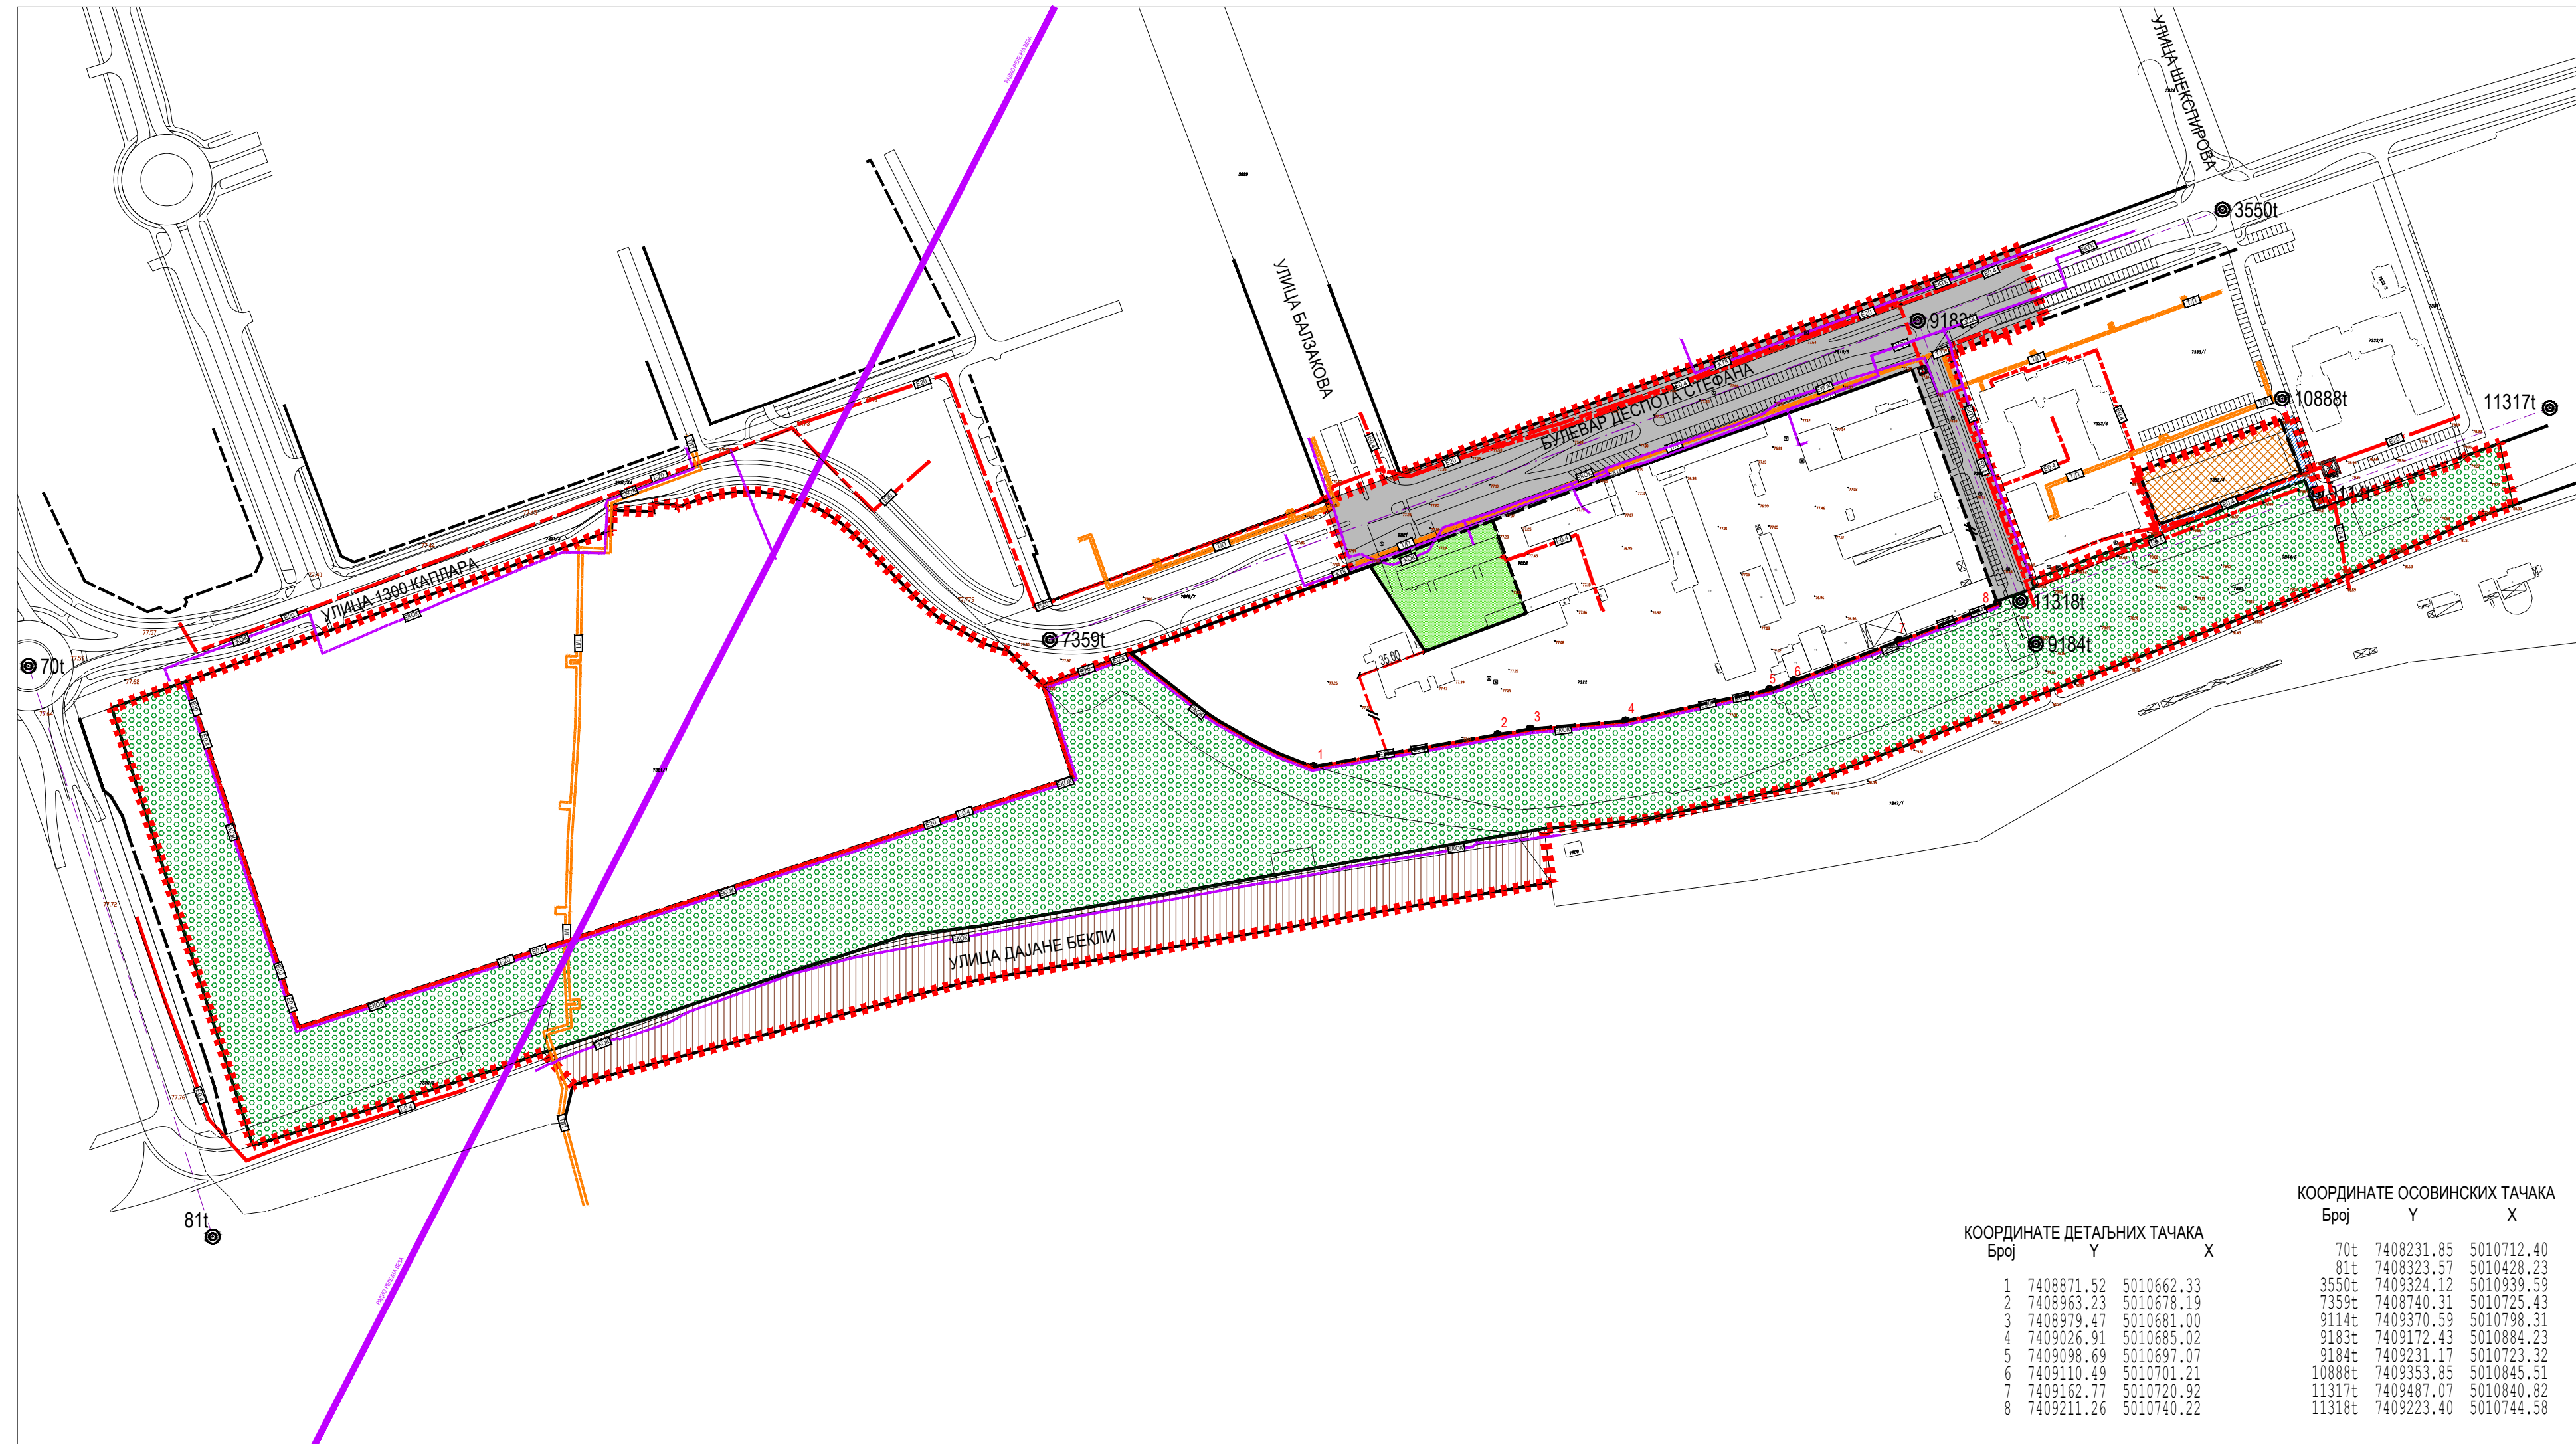


- ТРАНСФОРМАТОРСКА СТАНИЦА 20 kV/0,4 kV - СТАЊЕ
- ЕЛЕКТРОЕНЕРГЕТСКИ ВОД 20 kV - СТАЊЕ
- ПОДЗЕМНА 0,4 kV МРЕЖА - СТАЊЕ
- НАДЗЕМНА 0,4 kV МРЕЖА - СТАЊЕ
- ПОДЗЕМНА 20 kV и 0,4 kV МРЕЖА - ПЛАН
- ТОПЛОВОД - СТАЊЕ
- ТОПЛОВОД - ПЛАН
- ТК ПОДЗЕМНИ ВОД - СТАЊЕ
- ТК ОПТИЧКИ КАБЕЛ - СТАЊЕ
- ТК ОПТИЧКИ КАБЕЛ - ПЛАН
- РАДИО РЕЛЕЈНА ВЕЗА - СТАЊЕ

- САОБРАЋАЈНА ПОВРШИНА
- КУЛТУРА
- КОМПЛЕКС СТУДЕНТСКИХ ДОМОВА
- ТРГ
- СПОРТСКО-РЕКРЕАТИВНЕ ПОВРШИНЕ
- ОДБРАМБЕНИ НАСИП
- ПОВРШИНЕ ОСТАЛИХ НАМЕНА

- ПЛАНИРАНА ГРАНИЦА ПАРЦЕЛЕ
- РЕГУЛАЦИОНА ЛИНИЈА ПО ПОСТОЈЕЋОЈ ГРАНИЦИ ПАРЦЕЛЕ
- ПЛАНИРАНА РЕГУЛАЦИОНА ЛИНИЈА

ГРАНИЦА ОБУХВАТА ПЛАНА

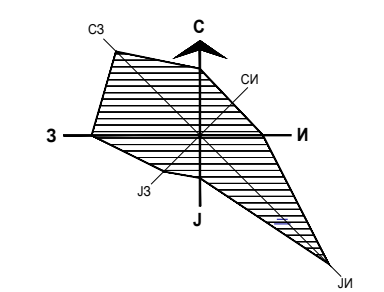

КООРДИНАТЕ ДЕТАЉНИХ ТАЧАКА

Број	Y	X
1	7408871.52	5010662.33
2	7408963.23	5010678.19
3	7408979.47	5010681.00
4	7409026.91	5010685.02
5	7409098.69	5010697.07
6	7409110.49	5010701.21
7	7409162.77	5010720.92
8	7409211.26	5010740.22

КООРДИНАТЕ ОСОВИНСКИХ ТАЧАКА

Број	Y	X
70t	7408231.85	5010712.40
81t	7408323.57	5010428.23
3550t	7409324.12	5010939.59
7359t	7408740.31	5010725.43
9114t	7409370.59	5010798.31
9183t	7409172.43	5010884.23
9184t	7409231.17	5010723.32
10888t	7409353.85	5010845.51
11317t	7409487.07	5010840.82
11318t	7409223.40	5010744.58

Јавно предузеће "УРБАНИЗАМ" Завод за урбанизам Нови Сад, Булевар цара Лазара 3/III						
ПЛАН ГЕНЕРАЛНЕ РЕГУЛАЦИЈЕ ОПШТЕГРАДСКОГ ЦЕНТРА И СПОРТСКО-РЕКРЕАТИВНИХ САДРЖАЈА УЗ БУЛЕВАР ДЕСПОТА СТЕФАНА У НОВОМ САДУ						
НАЗИВ ПЛАНА				НАЗИВ КАРТЕ	ПЛАН ЕНЕРГЕТСКЕ ИНФРАСТРУКТУРЕ И ЕЛЕКТРОНСКИХ КОМУНИКАЦИЈА	
ОДГОВОРНИ УРБАНИСТА	Д. МИЛАДИНОВИЋ, дипл.инж.арх.		НАРУЧИЛАЦ ИЗРАДЕ	ДОО "NEIMAR" НОВИ САД		
ОБРАЂИВАЧ	Д. МАВРОВИЋ, дипл.инж.еп.		БРОЈ ЗАДАТКА:	ДАТУМ:	РАЗМЕРА:	
ПОМОЋНИК ДИРЕКТОРА	Т. БУРСАЋ, дипл.инж.арх.		2.3.4/25	04.2026.	1:2500	
ДИРЕКТОР	Д. МИЛАДИНОВИЋ, дипл.инж.арх.				8	