


**ПЛАН ГЕНЕРАЛНЕ РЕГУЛАЦИЈЕ
ОПШТЕГРАДСКОГ ЦЕНТРА И СПОРТСКО-РЕКРЕАТИВНИХ САДРЖАЈА
УЗ БУЛЕВАР ДЕСПОТА СТЕФАНА У НОВОМ САДУ**

СИНХРОН ПЛАН ИНФРАСТРУКТУРЕ

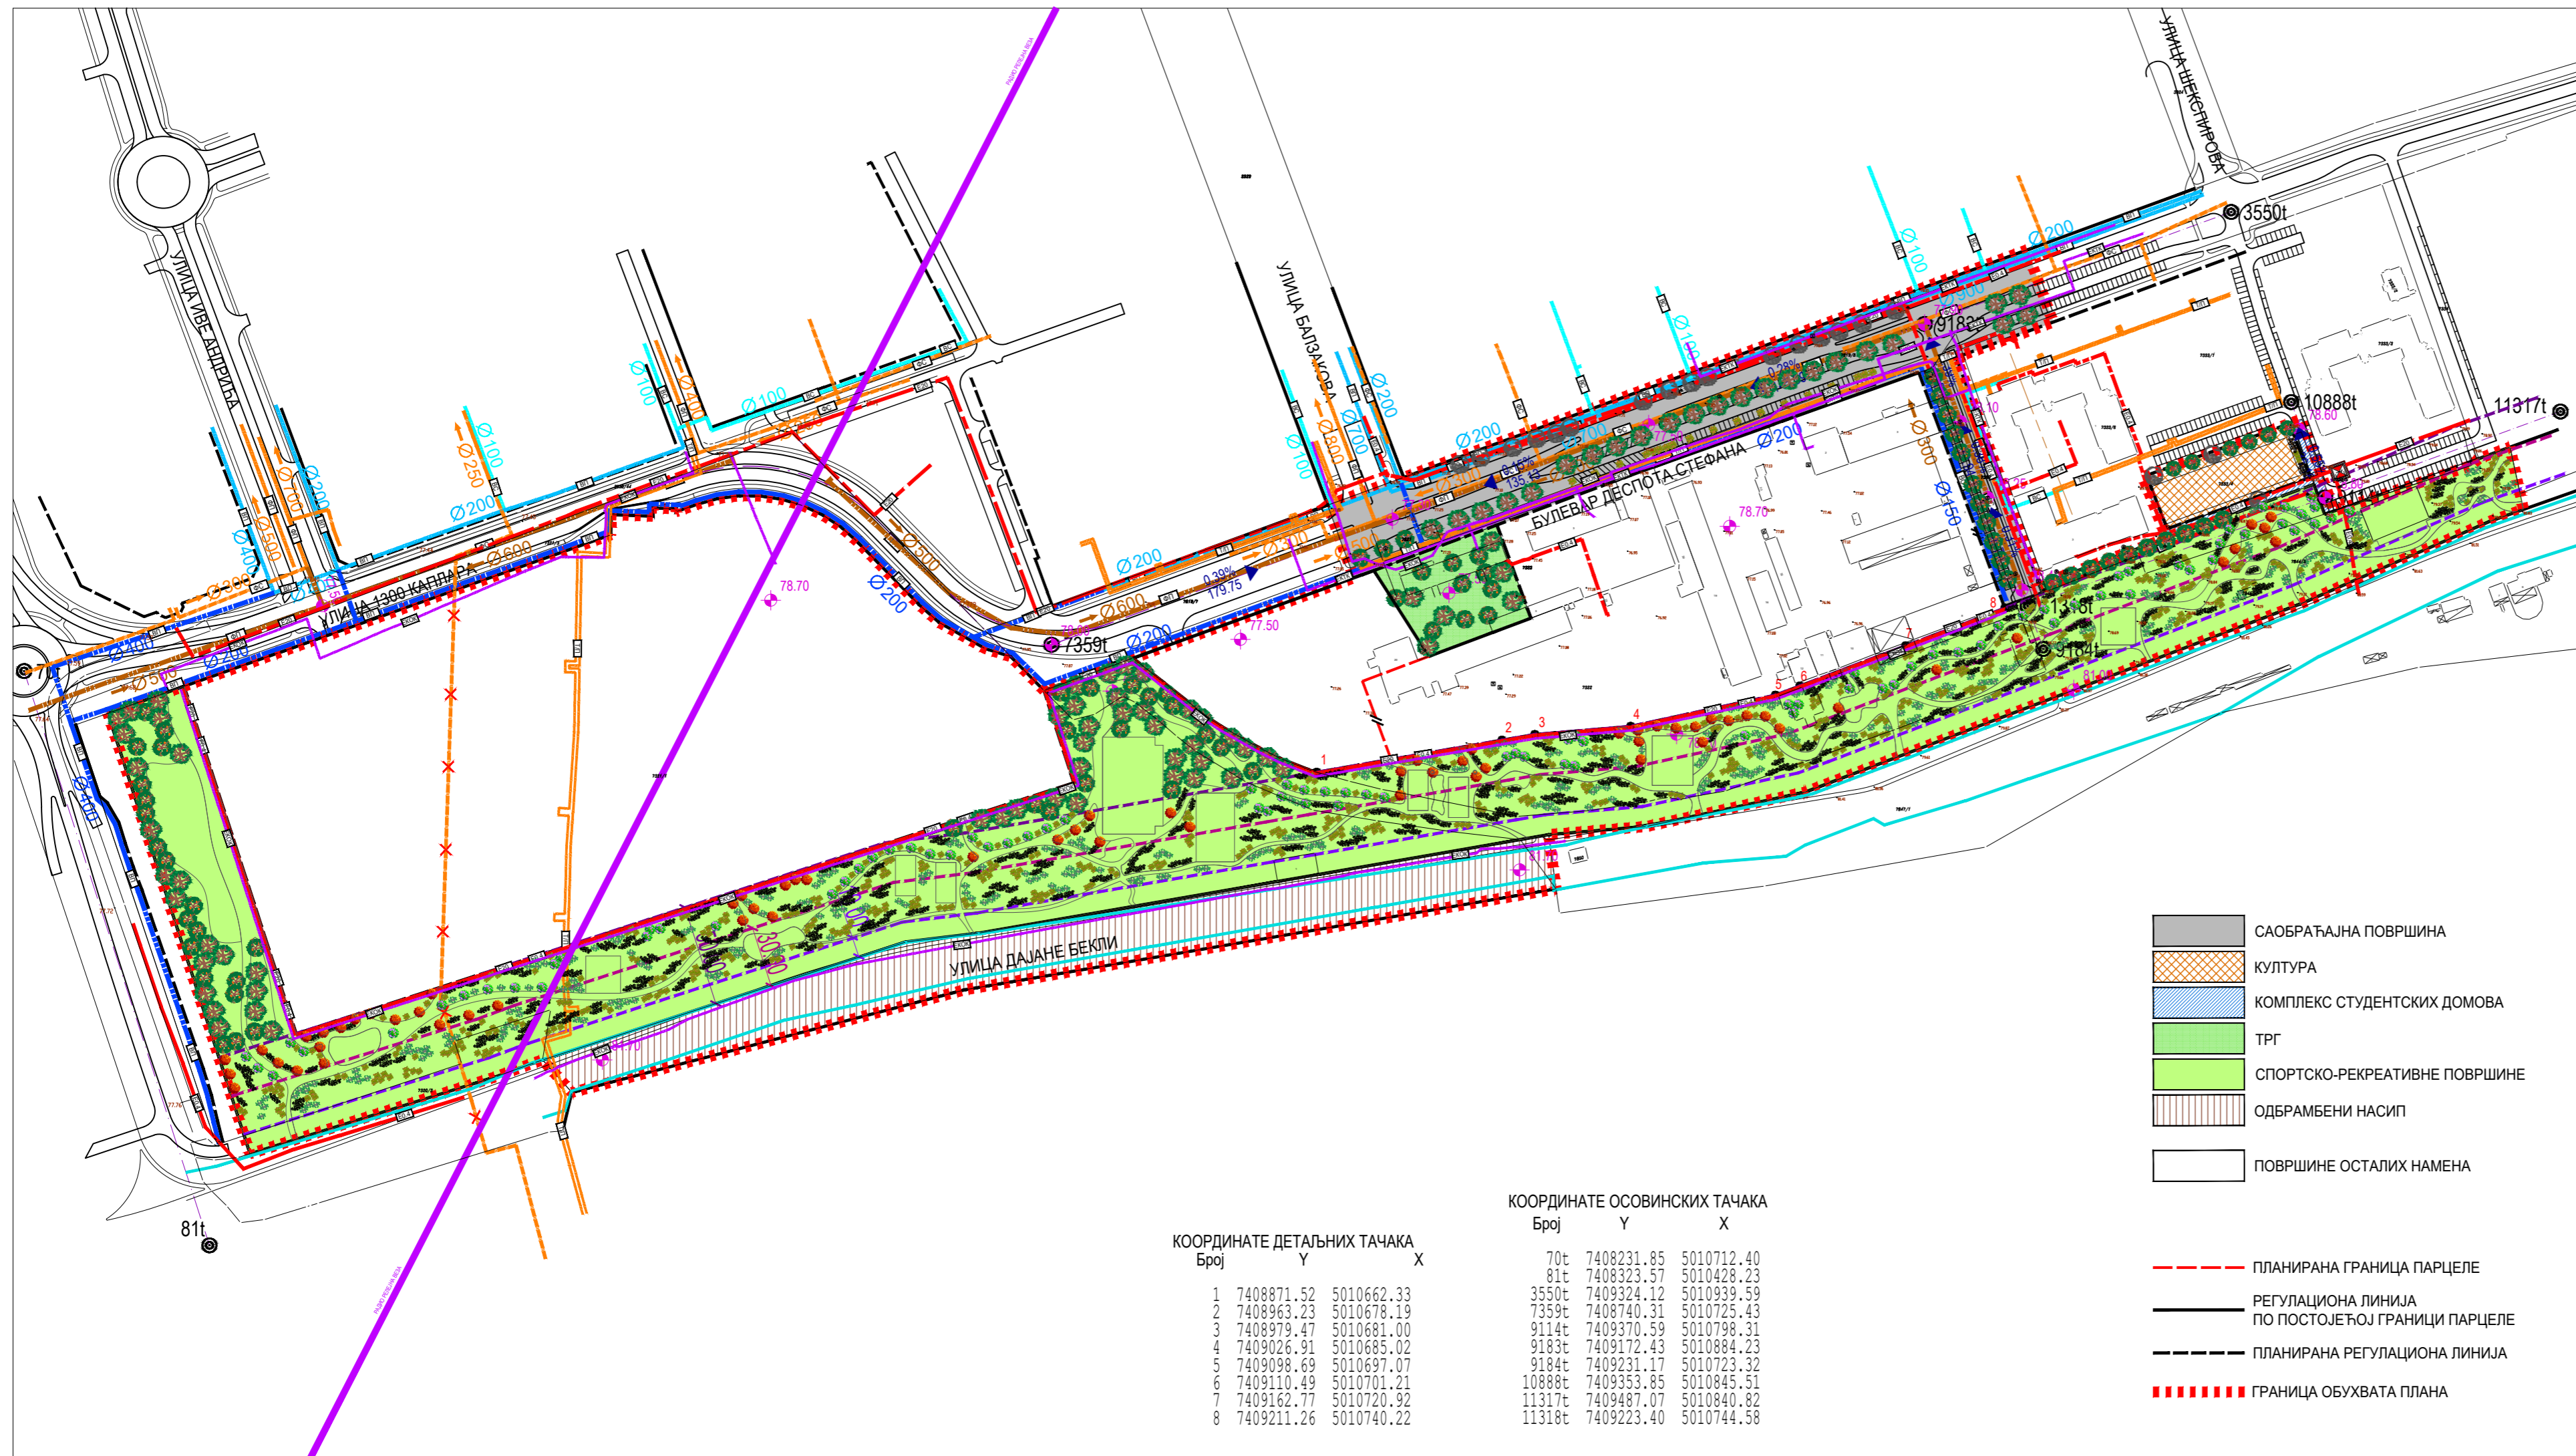

ВОДНА ИНФРАСТРУКТУРА

- ВОДОВОД (примарни)-СТАЊЕ
- ВОДОВОД (секундарни)-СТАЊЕ
- ВОДОВОД (примарни)-ПЛАН
- ВОДОВОД (секундарни)-ПЛАН
- КАНАЛИЗАЦИЈА ФЕКАЛНА (примарна)-СТАЊЕ
- КАНАЛИЗАЦИЈА ФЕКАЛНА (секундарна)-СТАЊЕ
- КАНАЛИЗАЦИЈА ФЕКАЛНА (секундарна)-УКИДА СЕ
- КАНАЛИЗАЦИЈА ФЕКАЛНА (примарна)-ПЛАН
- КАНАЛИЗАЦИЈА ФЕКАЛНА (секундарна)-ПЛАН

ЗАШТИТНИ ПОЈАС ОДБРАМБЕНОГ НАСИПА

- ОД 0 ДО 10 m ОД НОЖИЦЕ НАСИПА
- ОД 10 ДО 30 m ОД НОЖИЦЕ НАСИПА
- ОД 30 ДО 50 m ОД НОЖИЦЕ НАСИПА

СИТЕМ ЗА ОДБРАНУ ОД ПОПЛАВА

- НОЖИЦА НОП А

ЗЕЛЕНИЛО

- ПОСТОЈЕЋА ВИСОКА ВЕГЕТАЦИЈА
- ПЛАНИРАНА ВИСОКА И СРЕДЊЕ ВИСОКА ЛИШЋАРСКА ВЕГЕТАЦИЈА (на површинама изван зона заштите одбрамбеног насипа)
- ПЛАНИРАНА СРЕДЊЕ ВИСОКА ЛИШЋАРСКА ВЕГЕТАЦИЈА (у бетонски жардинијерама)
- ПЛАНИРАНА ЖБУНАСТА ВЕГЕТАЦИЈА

- САОБРАЋАЈНА ПОВРШИНА
- КУЛТУРА
- КОМПЛЕКС СТУДЕНТСКИХ ДОМОВА
- ТРГ
- СПОРТСКО-РЕКРЕАТИВНЕ ПОВРШИНЕ
- ОДБРАМБЕНИ НАСИП
- ПОВРШИНЕ ОСТАЛИХ НАМЕНА


- ПЛАНИРАНА ГРАНИЦА ПАРЦЕЛЕ
- РЕГУЛАЦИОНА ЛИНИЈА ПО ПОСТОЈЕЋОЈ ГРАНИЦИ ПАРЦЕЛЕ
- ПЛАНИРАНА РЕГУЛАЦИОНА ЛИНИЈА
- ГРАНИЦА ОБУХВАТА ПЛАНА

КООРДИНАТЕ ОСОВИНСКИХ ТАЧАКА

Број	Y	X
70t	7408231.85	5010712.40
81t	7408323.57	5010428.23
3550t	7409324.12	5010939.59
7359t	7408740.31	5010725.43
9114t	7409370.59	5010798.31
9183t	7409172.43	5010884.23
9184t	7409231.17	5010723.32
10888t	7409353.85	5010845.51
11317t	7409487.07	5010840.82
11318t	7409223.40	5010744.58

КООРДИНАТЕ ДЕТАЉНИХ ТАЧАКА

Број	Y	X
1	7408871.52	5010662.33
2	7408963.23	5010678.19
3	7408979.47	5010681.00
4	7409026.91	5010685.02
5	7409098.69	5010697.07
6	7409110.49	5010701.21
7	7409162.77	5010720.92
8	7409211.26	5010740.22

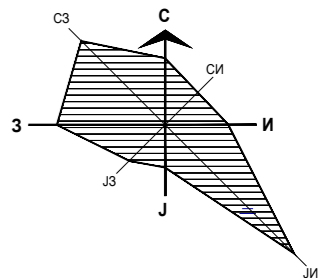

Јавно предузеће "УРБАНИЗАМ" Завод за урбанизам Нови Сад, Булевар цара Лазара 3/III					
ПЛАН ГЕНЕРАЛНЕ РЕГУЛАЦИЈЕ ОПШТЕГРАДСКОГ ЦЕНТРА И СПОРТСКО-РЕКРЕАТИВНИХ САДРЖАЈА УЗ БУЛЕВАР ДЕСПОТА СТЕФАНА У НОВОМ САДУ					
НАЗИВ ПЛАНА				НАЗИВ КАРТЕ	СИНХРОН ПЛАН ИНФРАСТРУКТУРЕ
ОДГОВОРНИ УРБАНИСТА	Д. МИЛАДИНОВИЋ, дипл.инж.арх.			НАРУЧИЛАЦ ИЗРАДЕ	ДОО "NEIMAR" НОВИ САД
ОБРАЂИВАЧ	О. ТОПМАЧ ТУБИЋ, дипл.инж.граф. С. ШИЉАК, дипл.инж.граф. Д. МАВРОВИЋ, дипл.инж.ел.			БРОЈ ЗАДАТКА:	ДАТУМ:
ПОМОЋНИК ДИРЕКТОРА	Т. БУРСАЋ, дипл.инж.арх.			2.3.4/25	03.2026.
ДИРЕКТОР	Д.МИЛАДИНОВИЋ, дипл.инж.арх.			РАЗМЕРА:	БРОЈ:
				1:2500	9