


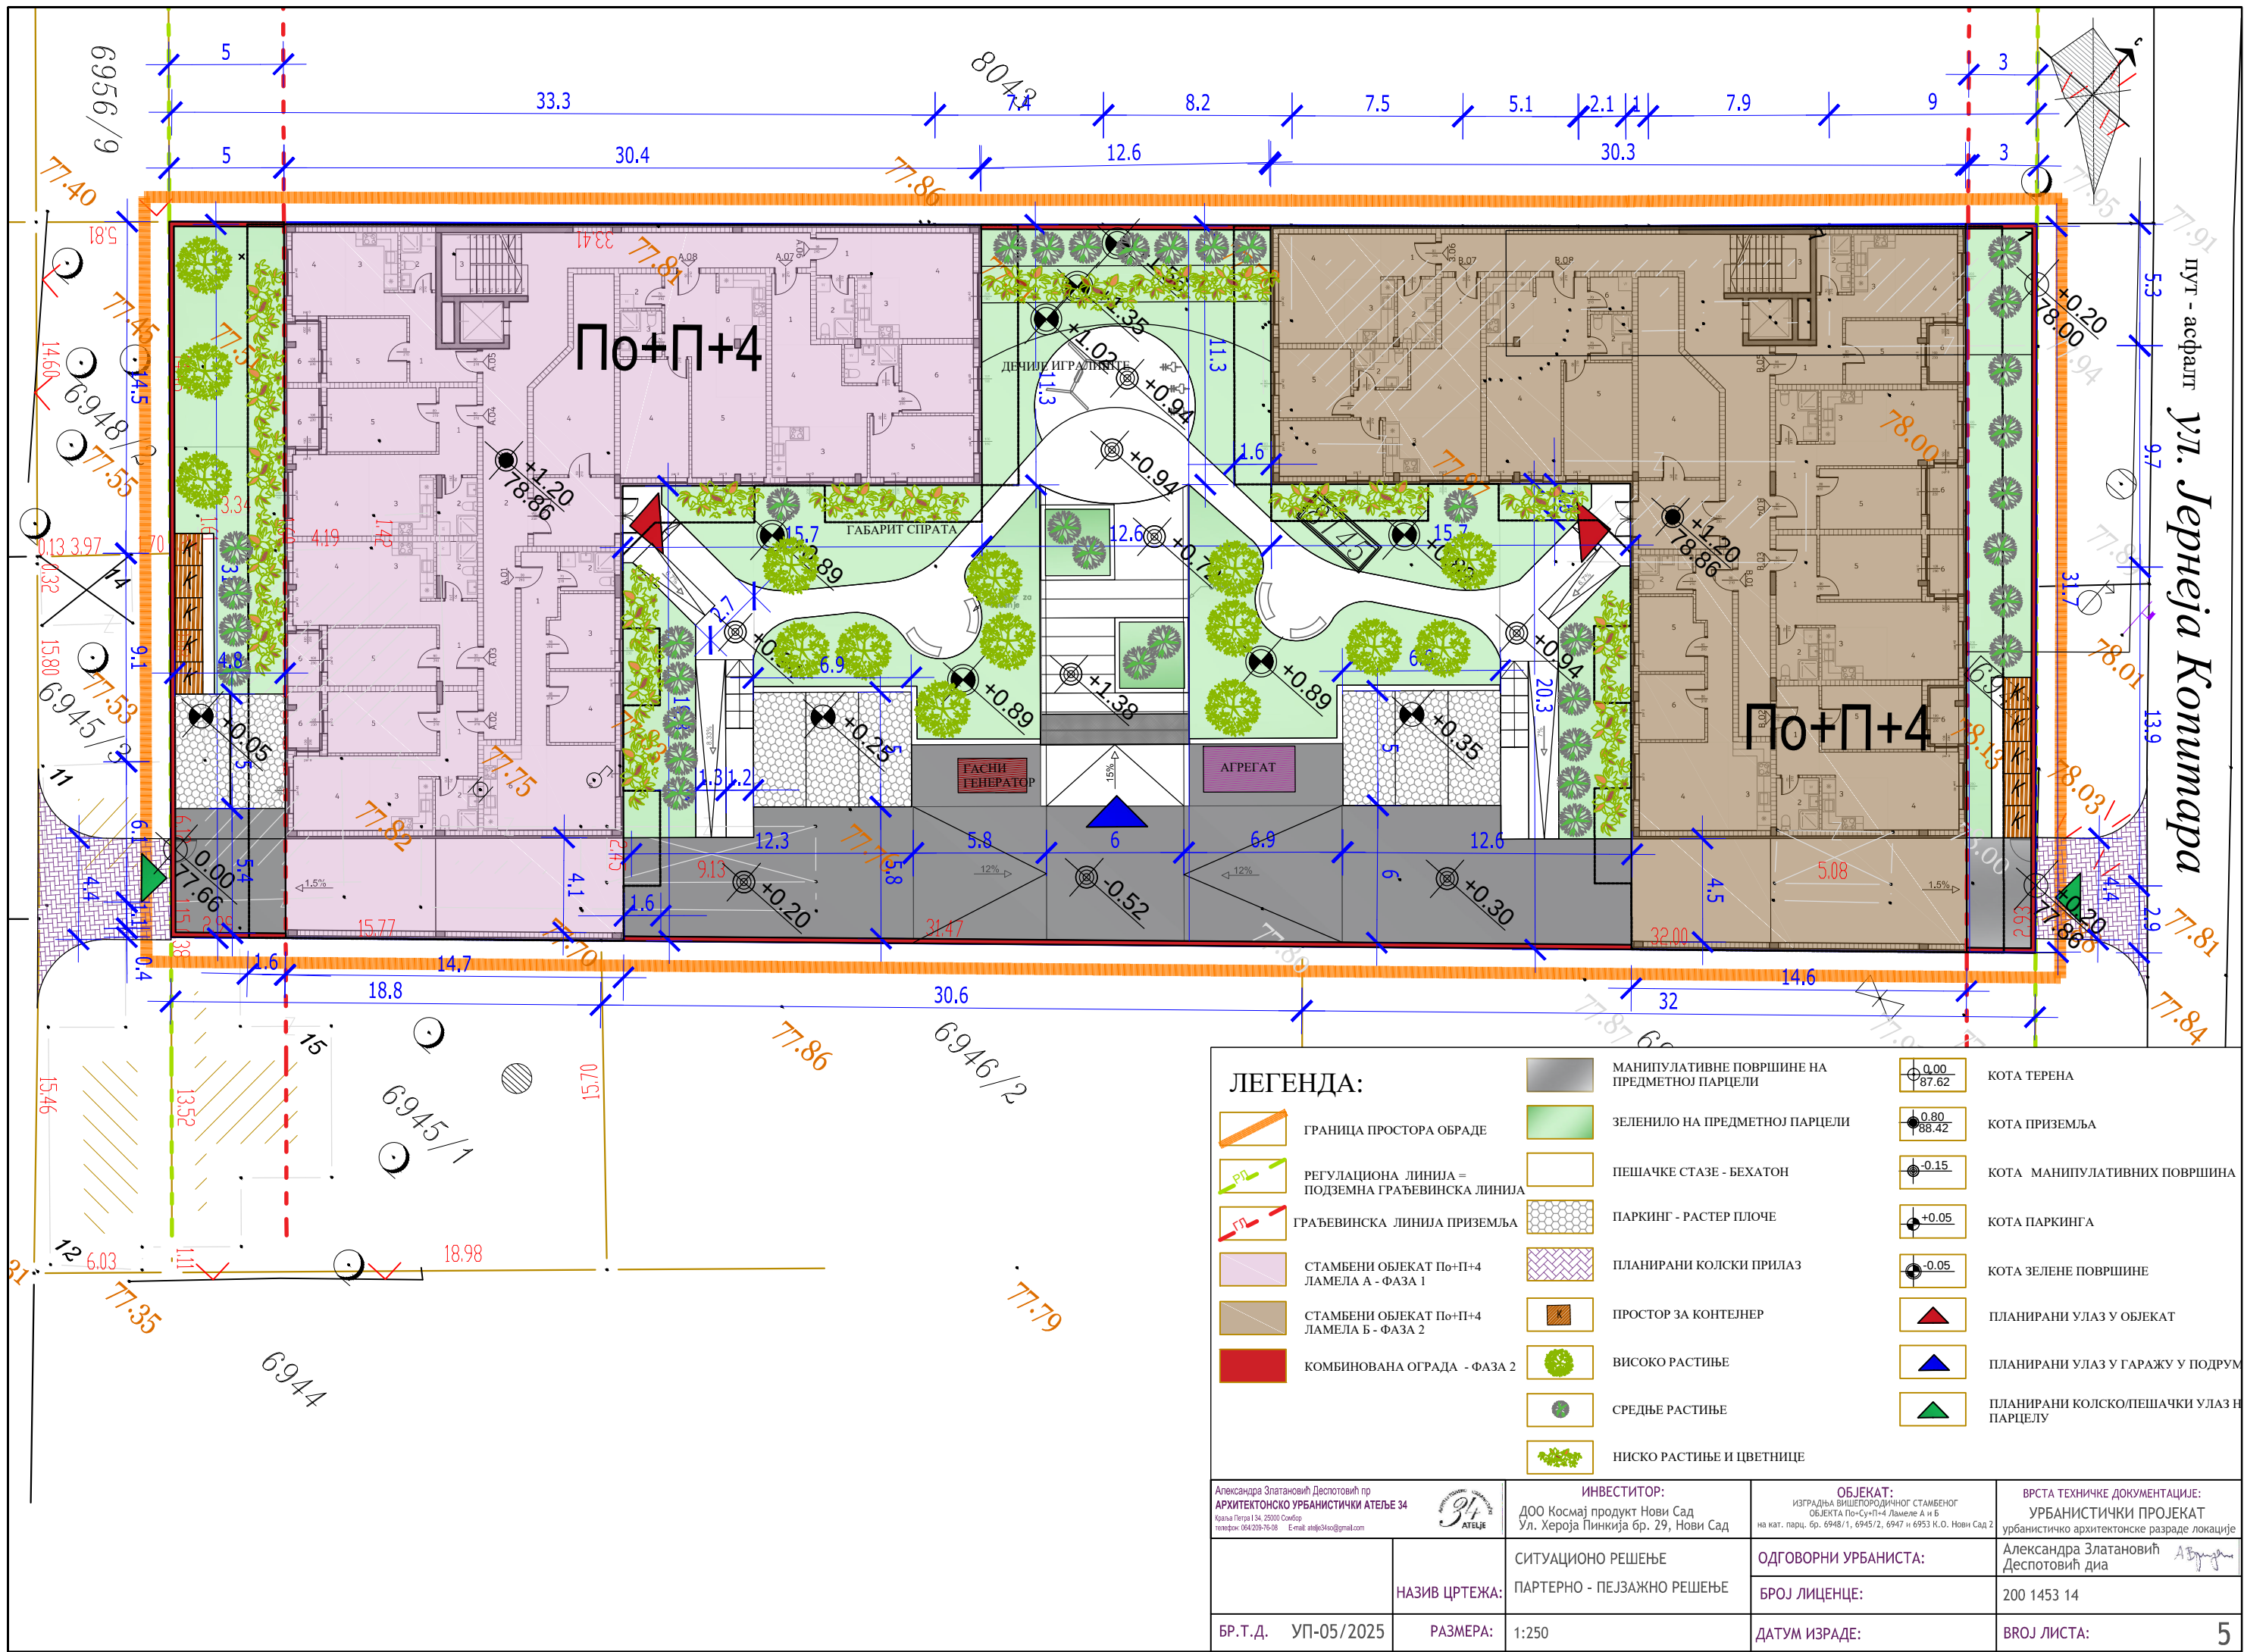

ЛЕГЕНДА:

	ГРАНИЦА ПРОСТОРА ОБРАДЕ		ЗЕЛЕНИЛО НА ПРЕДМЕТНОЈ ПАРЦЕЛИ		0.00 87.62	КОТА ТЕРЕНА
	РЕГУЛАЦИОНА ЛИНИЈА = ПОДЗЕМНА ГРАЂЕВИНСКА ЛИНИЈА		ПЕШАЧКЕ СТАЗЕ - БЕХАТОН		0.80 88.42	КОТА ПРИЗЕМЉА
	ГРАЂЕВИНСКА ЛИНИЈА ПРИЗЕМЉА		ПАРКИНГ - РАСТЕР ПЛОЧЕ		-0.15	КОТА МАНИПУЛАТИВНИХ ПОВРШИНА
	СТАМБЕНИ ОБЈЕКАТ По+П+4 ЛАМЕЛА А - ФАЗА 1		ПЛАНИРАНИ КОЛСКИ ПРИЛАЗ		+0.05	КОТА ПАРКИНГА
	СТАМБЕНИ ОБЈЕКАТ По+П+4 ЛАМЕЛА Б - ФАЗА 2		ПРОСТОР ЗА КОНТЕЈНЕР		-0.05	КОТА ЗЕЛЕНЕ ПОВРШИНЕ
	КОМБИНОВАНА ОГРАДА - ФАЗА 2		ВИСОКО РАСТИЊЕ			ПЛАНИРАНИ УЛАЗ У ОБЈЕКАТ
			СРЕДЊЕ РАСТИЊЕ			ПЛАНИРАНИ УЛАЗ У ГАРАЖУ У ПОДРУМ
			НИСКО РАСТИЊЕ И ЦВЕТНИЦЕ			ПЛАНИРАНИ КОЛСКО/ПЕШАЧКИ УЛАЗ У ПАРЦЕЛУ

Александра Златановић Деспотовић пр АРХИТЕКТОНСКО УРБАНИСТИЧКИ АТЕЉЕ 34 Краља Петра I 34, 25000 Сомбор телефон: 064-209-76-08 Е-mail: atelje34no@gmail.com		ИНВЕСТИТОР: ДОО Космај продукт Нови Сад Ул. Хероја Пинкија бр. 29, Нови Сад		ОБЈЕКАТ: ИЗГРАДЊА ВИШЕПОРОДНОГ СТАМБЕНОГ ОБЈЕКТА По+Су+П+4 Ламеле А и Б на кат. парц. бр. 6948/1, 6945/2, 6947 и 6953 К.О. Нови Сад 2		ВРСТА ТЕХНИЧКЕ ДОКУМЕНТАЦИЈЕ: УРБАНИСТИЧКИ ПРОЈЕКАТ урбанистичко архитектонске разраде локације	
НАЗИВ ЦРТЕЖА:		СИТУАЦИОНО РЕШЕЊЕ ПАРТЕРНО - ПЕЈЗАЖНО РЕШЕЊЕ		ОДГОВОРНИ УРБАНИСТА:		Александра Златановић Деспотовић диа	
БР.Т.Д. УП-05/2025		РАЗМЕРА:		ДАТУМ ИЗРАДЕ:		БРОЈ ЛИСТА:	
		1:250				200 1453 14	
						БРОЈ ЛИСТА:	
						5	